

---

**OPIS ETAPOWANIA PRAC**  
**INWESTYCJI POLEGAJĄCEJ NA REMONCIE**  
**POMIESZCZEŃ PRZEDSZKOŁA MIEJSKIEGO**  
**NR 2 POŁOŻONEGO NA DZIAŁCE NR EWID. GR.**  
**1722 PRZY UL. WOŁODYJOWSKIEGO 2**  
**W WYSOKIEM MAZOWIECKIEM**

---

<b>INWESTOR</b>	Przedszkole Miejskie nr 2 ul. Wołodyjowskiego 2, 18 – 200 Wysokie Mazowieckie
<b>JEDNOSTKA PROJEKTOWA</b>	CAD PLAN Biuro Projektowe Maciej Dybacki 15-536 Białystok, ul. Słowicza 10

<b>ARCHITEKTURA</b>	mgr inż. arch. Maciej Dybacki upr. Bł-PdOKK/75/06/2007	
---------------------	---	--

---


# ZAWARTOŚĆ OPRACOWANIA




---

- 1. Załączniki formalno – prawne**
  - 1.1. Wykaz pomieszczeń
  - 1.2. Schemat etapowania - rzut piwnicy rys. EP01
  - 1.3. Schemat etapowania - rzut parteru rys. EP02
  - 1.4. Schemat etapowania - rzut piętra rys. EP03

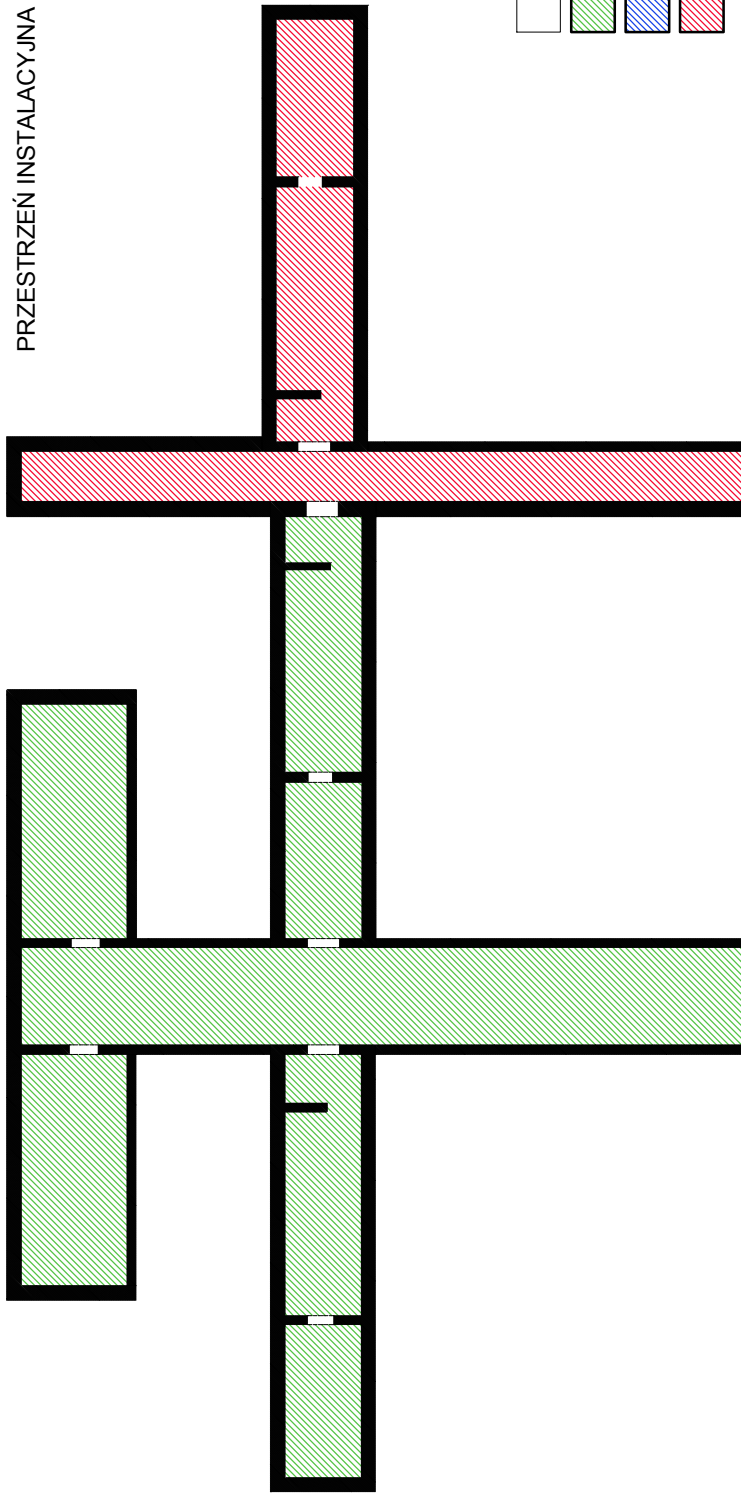

PRZESTRZEŃ INSTALACYJNA



LEGENDA	
	ETAP I
	ETAP II
	ETAP III

**C A D** CAD PLAN BIURO PROJEKTOWE  
MACEJ DYBAKCI  
15-536 BIALYSTOK  
UL. SLOWICZA 10  
TEL. 506 10 90 94  
BIURO PROJEKTOWE **KONTAKT@CADPLAN.PL**




**PROJEKT BUDOWLANO - WYKONAWCZY**  
inwestycji polegającej na remoncie pomieszczeń Przedszkola Miejskiego nr 2 położonego na działce nr ewid. gr. 1722 przy ul. Wołodyjowskiego 2 w Wysokiem Mazowieckiem

INWESTOR: Przedszkole Miejskie nr 2  
ul. Wołodyjowskiego 218-200 Wysokie Mazowieckie  
PROJEKTANCI: ARCHITEKTURA  
mgr inż. arch. Macej Dybacki (B1-P4OKK/75/06/2007) PODPIS:

**SCHEMAT ETAPOWANIA - RZUT PIWNICY**  
SKALA: 1:200  
NR RYSUNKU: EP01  
NR STRONY: 23 kwietnia 2014r.



**LEGENDA**

	ETAP I
	ETAP II
	ETAP III

**C A D** CAD PLAN BIURO PROJEKTOWE  
 MACIEJ DYBAK  
 15-536 BIALYSTOK  
 UL. SLOWICZA 10  
 TEL. 506 10 90 94  
**PLAN**  
 BIURO PROJEKTOWE KONTAKT@CADPLAN.PL

**PROJEKT BUDOWLANO - WYKONAWCZY**  
 inwestycji polegającej na remoncie pomieszczeń Przedszkola Miejskiego nr 2 położonego na działce nr ewid. gr. 1722 przy ul. Wobodzkiej 2 w Wysokiem Mazowieckiem




INWESTOR: Przedszkole Miejskie nr 2  
 ul. Wobodzkiego 218-200 Wysokie Mazowieckie  
 PROJEKTANCI: ARCHITEKTURA  
 mgr inż. arch. Maciej Dybacki (B1-P4OKK75/06/2007) PODPIS:

**SCHEMAT ETAPOWANIA - RZUT PARTERU**  
 SKALA: 1:200  
 NR RYSUNKU: EP02  
 NR STRONY: 23 kwietnia 2014r.





**LEGENDA**

	ETAP I
	ETAP II
	ETAP III

**C A D** CAD PLAN BIURO PROJEKTOWE  
 MACIEJ DYBAK  
 15-536 BIALYSTOK  
 UL. SLOWICZA 10  
 TEL. 506 10 90 94  
**PLAN**  
 BIURO PROJEKTOWE KONTAKT@CADPLAN.PL

**PROJEKT BUDOWLANO - WYKONAWCZY**  
 inwestycji polegającej na remoncie pomieszczeń Przedszkola Miejskiego nr 2 położonego na działce nr ewid. gr. 1722 przy ul. Wołodyjowskiego 2 w Wysokiem Mazowieckiem

INWESTOR: Przedszkole Miejskie nr 2 ul. Wołodyjowskiego 218-200 Wysokie Mazowieckie  
 PROJEKTANCI: ARCHITEKTURA mgr inż. arch. Maciej Dybacki (Bł-P4OKK/75.06/2007)  
 PODPISY: \_\_\_\_\_

**SCHEMAT ETAPOWANIA - RZUT PIĘTRA**  
 SKALA: **1:200**  
 NR RYSUNKU: **EP03**  
 NR STRONY: **23 kwietnia 2014r.**