


RZUT PARTERU INWENTARYZACJA SKALA 1:50

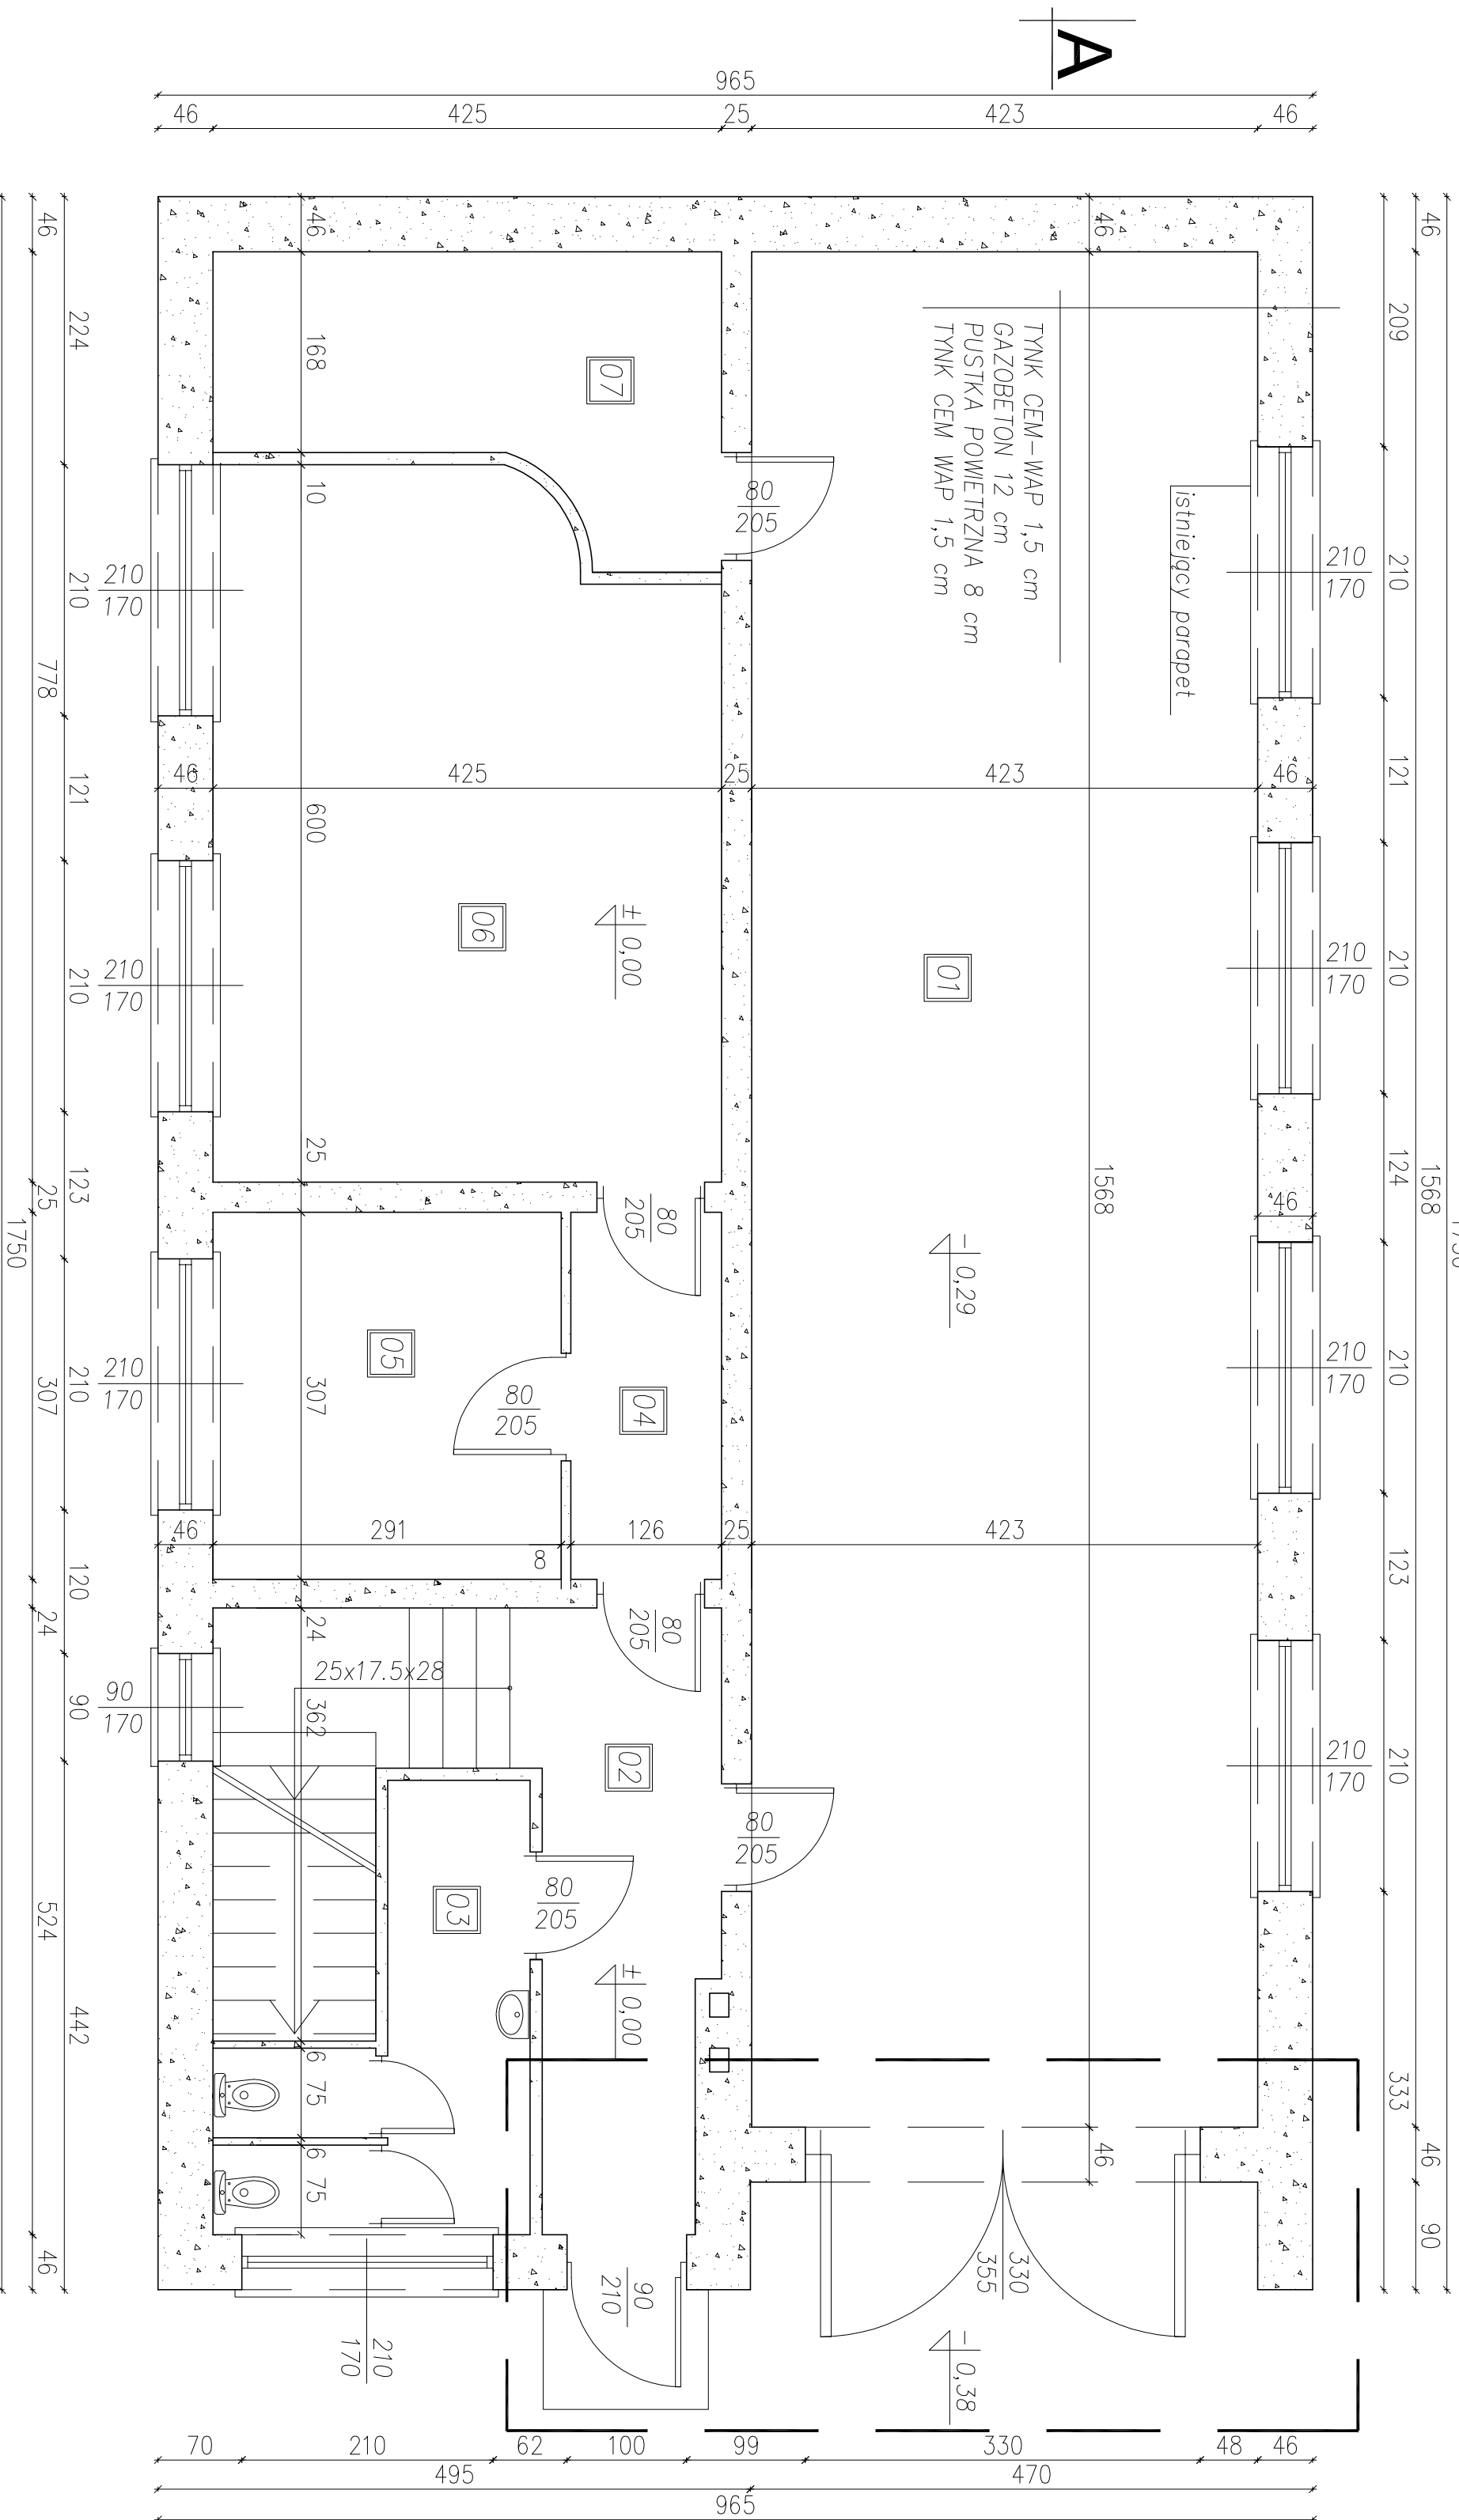

ZESTAWIENIE POWIERZCHNI		
01	GARAŻ	BETON
02	KOM.+KŁ. SCH.	GRES
03	ŁAZIENKA	GRES
04	KOMUNIKACJA 2	GRES
05	ZAPLECZE	DESKA
06	POK. ZEBRANI	DESKA
07	DESKA	BETON
		132,620000 m2

		Buro Projektów GraficAD 07-420 Kazidło ul. Targowa 29 tel. 505760344 e-mail: graficad@op.pl		Inwestor: Burmistrz Miasta Wysokie Mazowieckie 18-200 Wysokie Mazowieckie	
PRZEBUDOWA BUDYNKU OSP W WYSOKIEM MAZOWIECKIEM					
Lokalizacja: DZIAŁKA 1516/4 OBRĘB WYSOKIE MAZOWIECKIE					
IMIĘ I NAZWISKO inż. Piotr Mróz		NR UPRAWNIEN nr upr. 890/09		PODPIS	
Projektant architektury: inż. Witold Żabkowski		nr upr. 890/09			
Sprawdzający: mgr inż. Zygmunt Piodocki		nr upr. 99/90/0s			
Projektant: mgr inż. Franciszek Gulowski		153/79/OL			
Sprawdzający: inż. Juliusz Sienicki		25/182/OL			
Nazwa Rytmiku:					
RZUT PARTERU INWENTARYZACJA					
3					
Branża ARCHITEKTURA		Faza projektu INWENTARYZACJA		Data 04.2014	
Uwagi: Niniejsza dokumentacja jest częścią projektu i nie może być powielana ani rozpowszechniana za pomocą urządzeń elektronicznych, kopiujących, nagrywających itp. bez pisemnej zgody właściciela praw autorskich.		Skala 1:50		Status	