



RZUT DACHU INWENTARYZACJA SKALA 1:50

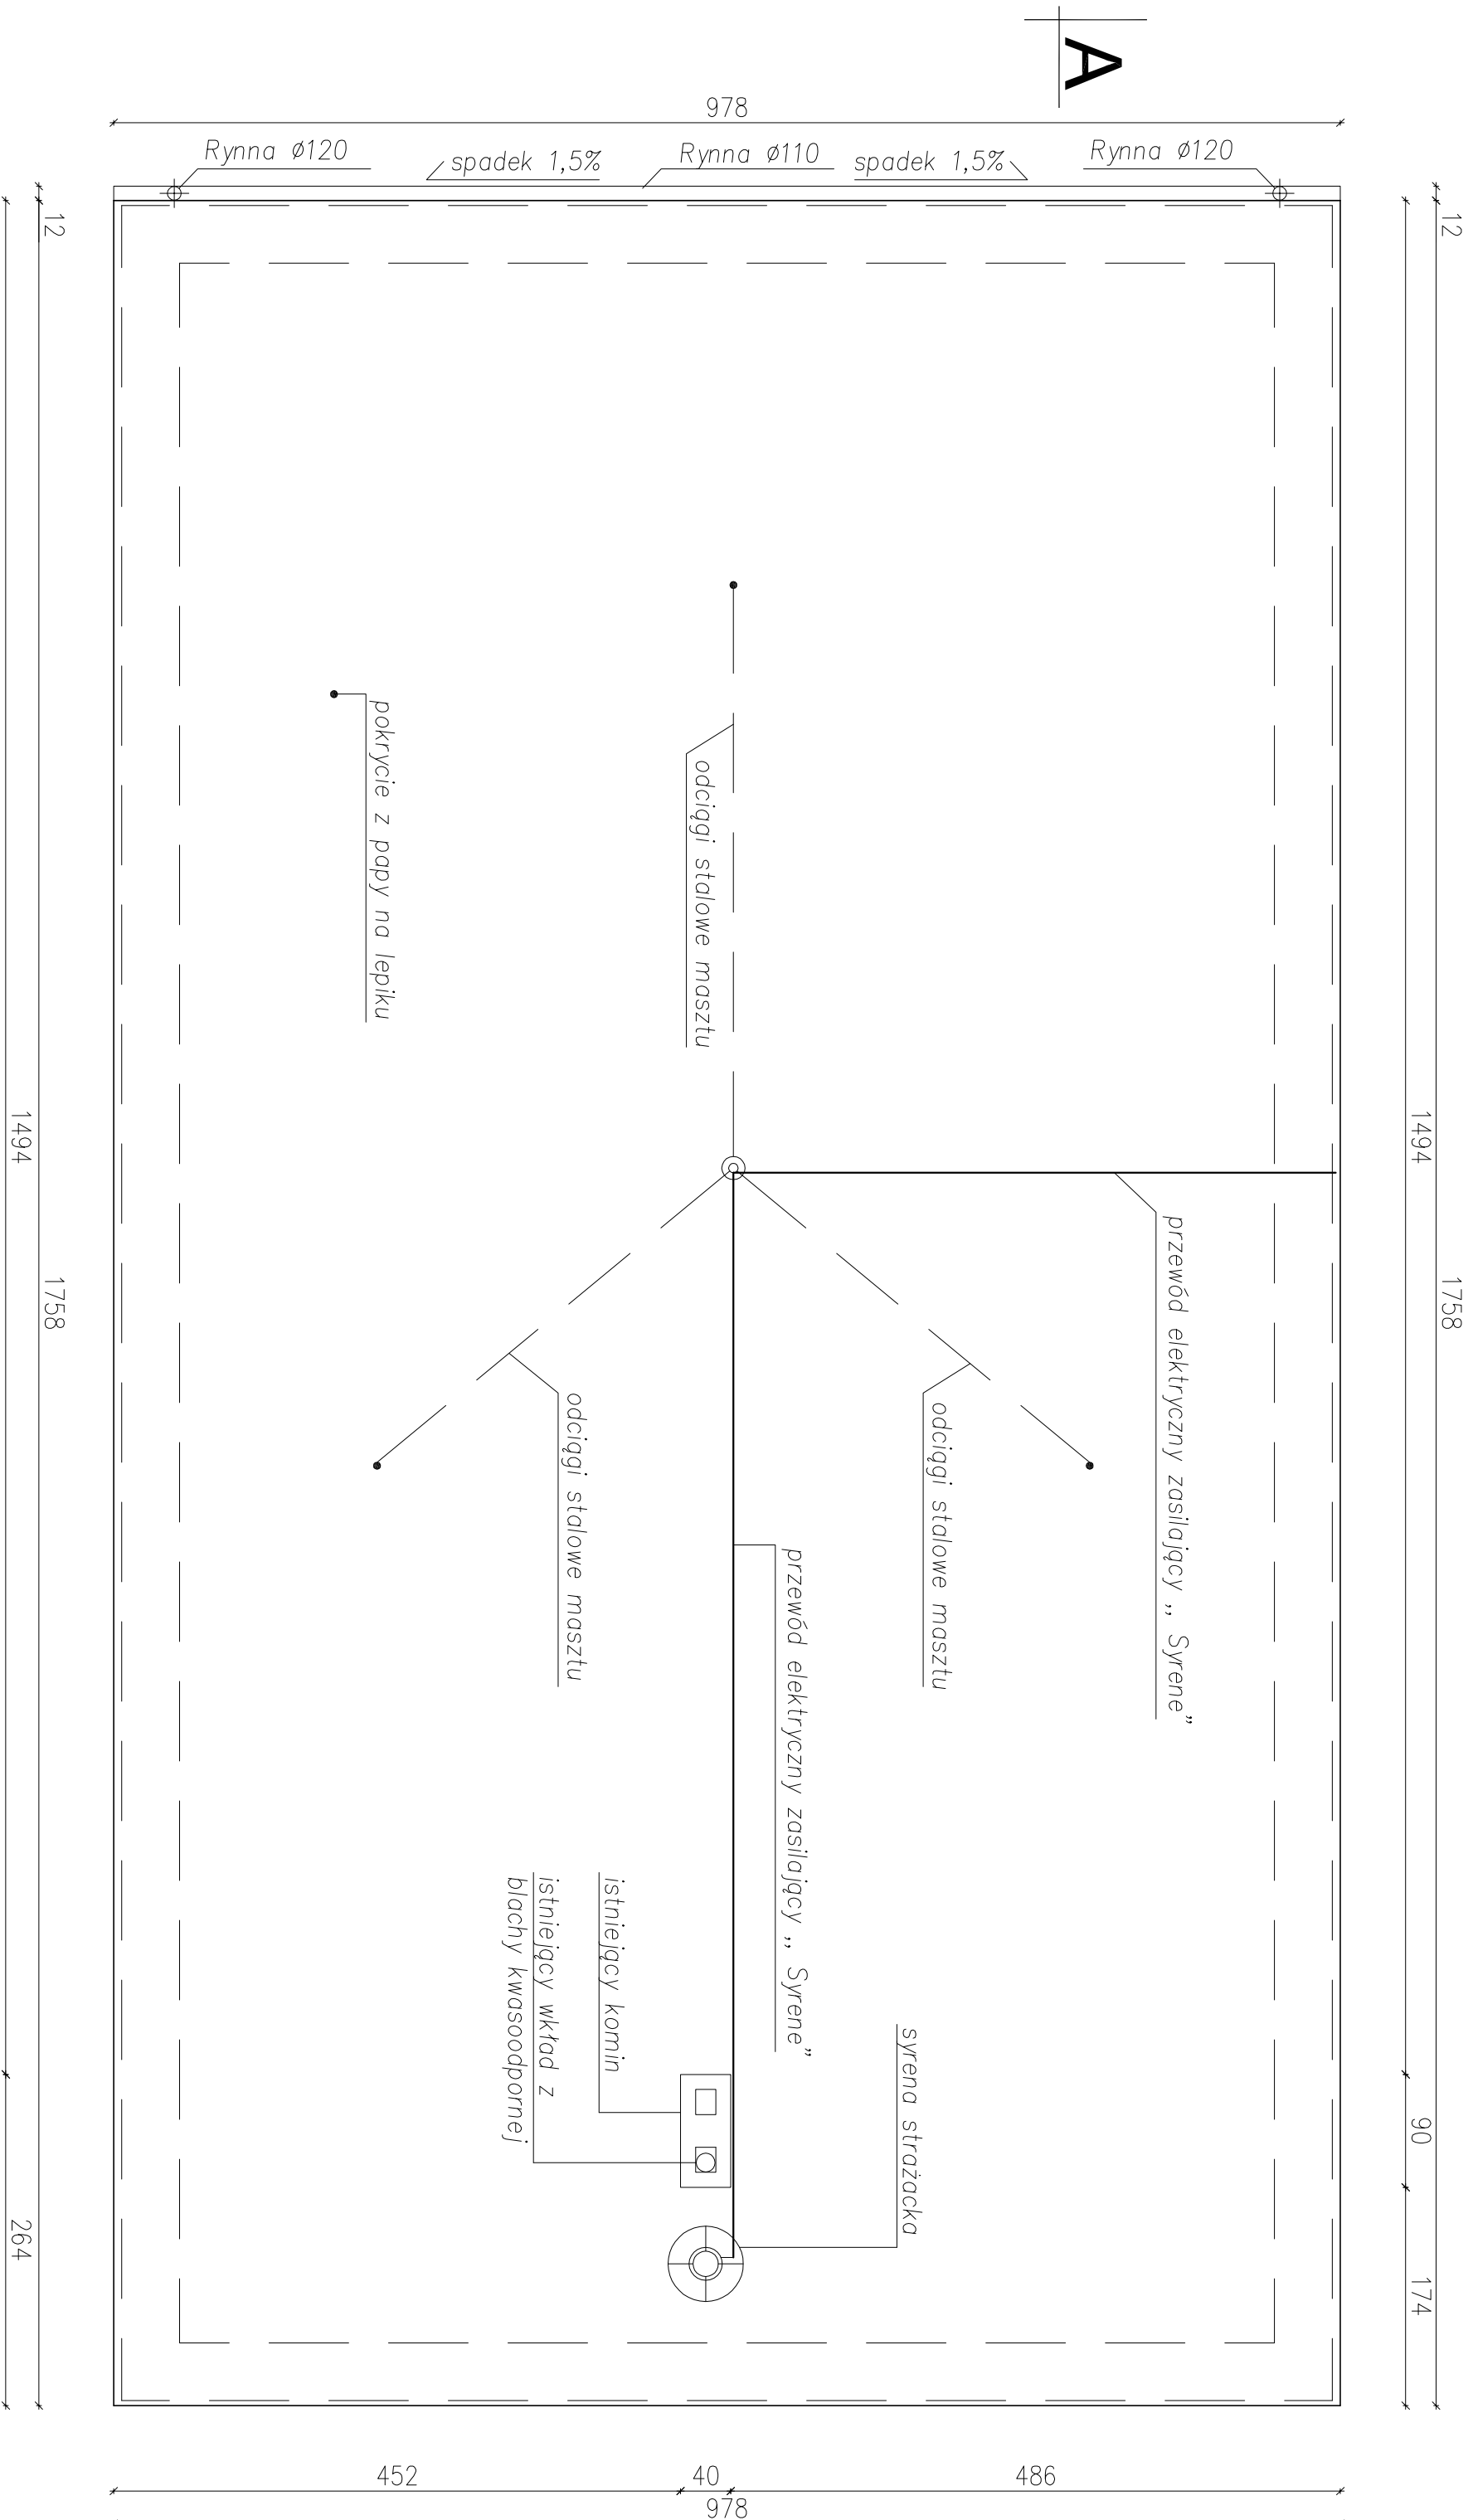

Uwaga:
 Pokrycie – pap na lepiku kilka warstw
 obrubki blacharskie z blachy cynkowanej

 Biuro Projektów GraficCad 07-420 Kadzidło ul. Targowa 29 tel. 506760344 e-mail: graficcad@o2.pl		Inwestor: Burmistrz Miasta Wysokie Mazowieckie 18-200 Wysokie Mazowieckie	
Inwestycja: PRZEBUDOWA BUDYNKU OSP W WYSOKIEM MAZOWIECKIEM			
Localizacja: DZIAŁKA 1516/4 OBRĘB WYSOKIE MAZOWIECKIE			
IMIE I NAZWISKO Inż. Piotr Mroz	NR UPRAWNIENIA POOPIS		
Asystent Biura Konstrukcyjny Inż. Piotr Mroz	nr upr. 890/09		
Projektant architektury: Inż. Witold Zalbowski	95/90/05		
Symulujący: mgr Inż. Zigmunt Piodocki	153/78/OL		
Projektant: mgr Inż. Franciszek Gutowski	251/82/OL		
Symulujący: Inż. Juliusz Sielicki	5		
Nazwa rysunku: RZUT DACHU INWENTARYZACJA		Skala 1:50	
Branża ARCHITEKTURA		Faza projektu INWENTARYZACJA	Data 04.2014
Uwagi: Należy dokonać aktualizacji stanu na podstawie zmian w projekcie, w tym w zakresie elektrycznym, konstrukcyjnym, materiałowym i innych bez planowej zmiany w zakresie praw autorskich.			