


RZUT PIĘTRA INWENTARYZACJA SKALA 1:50

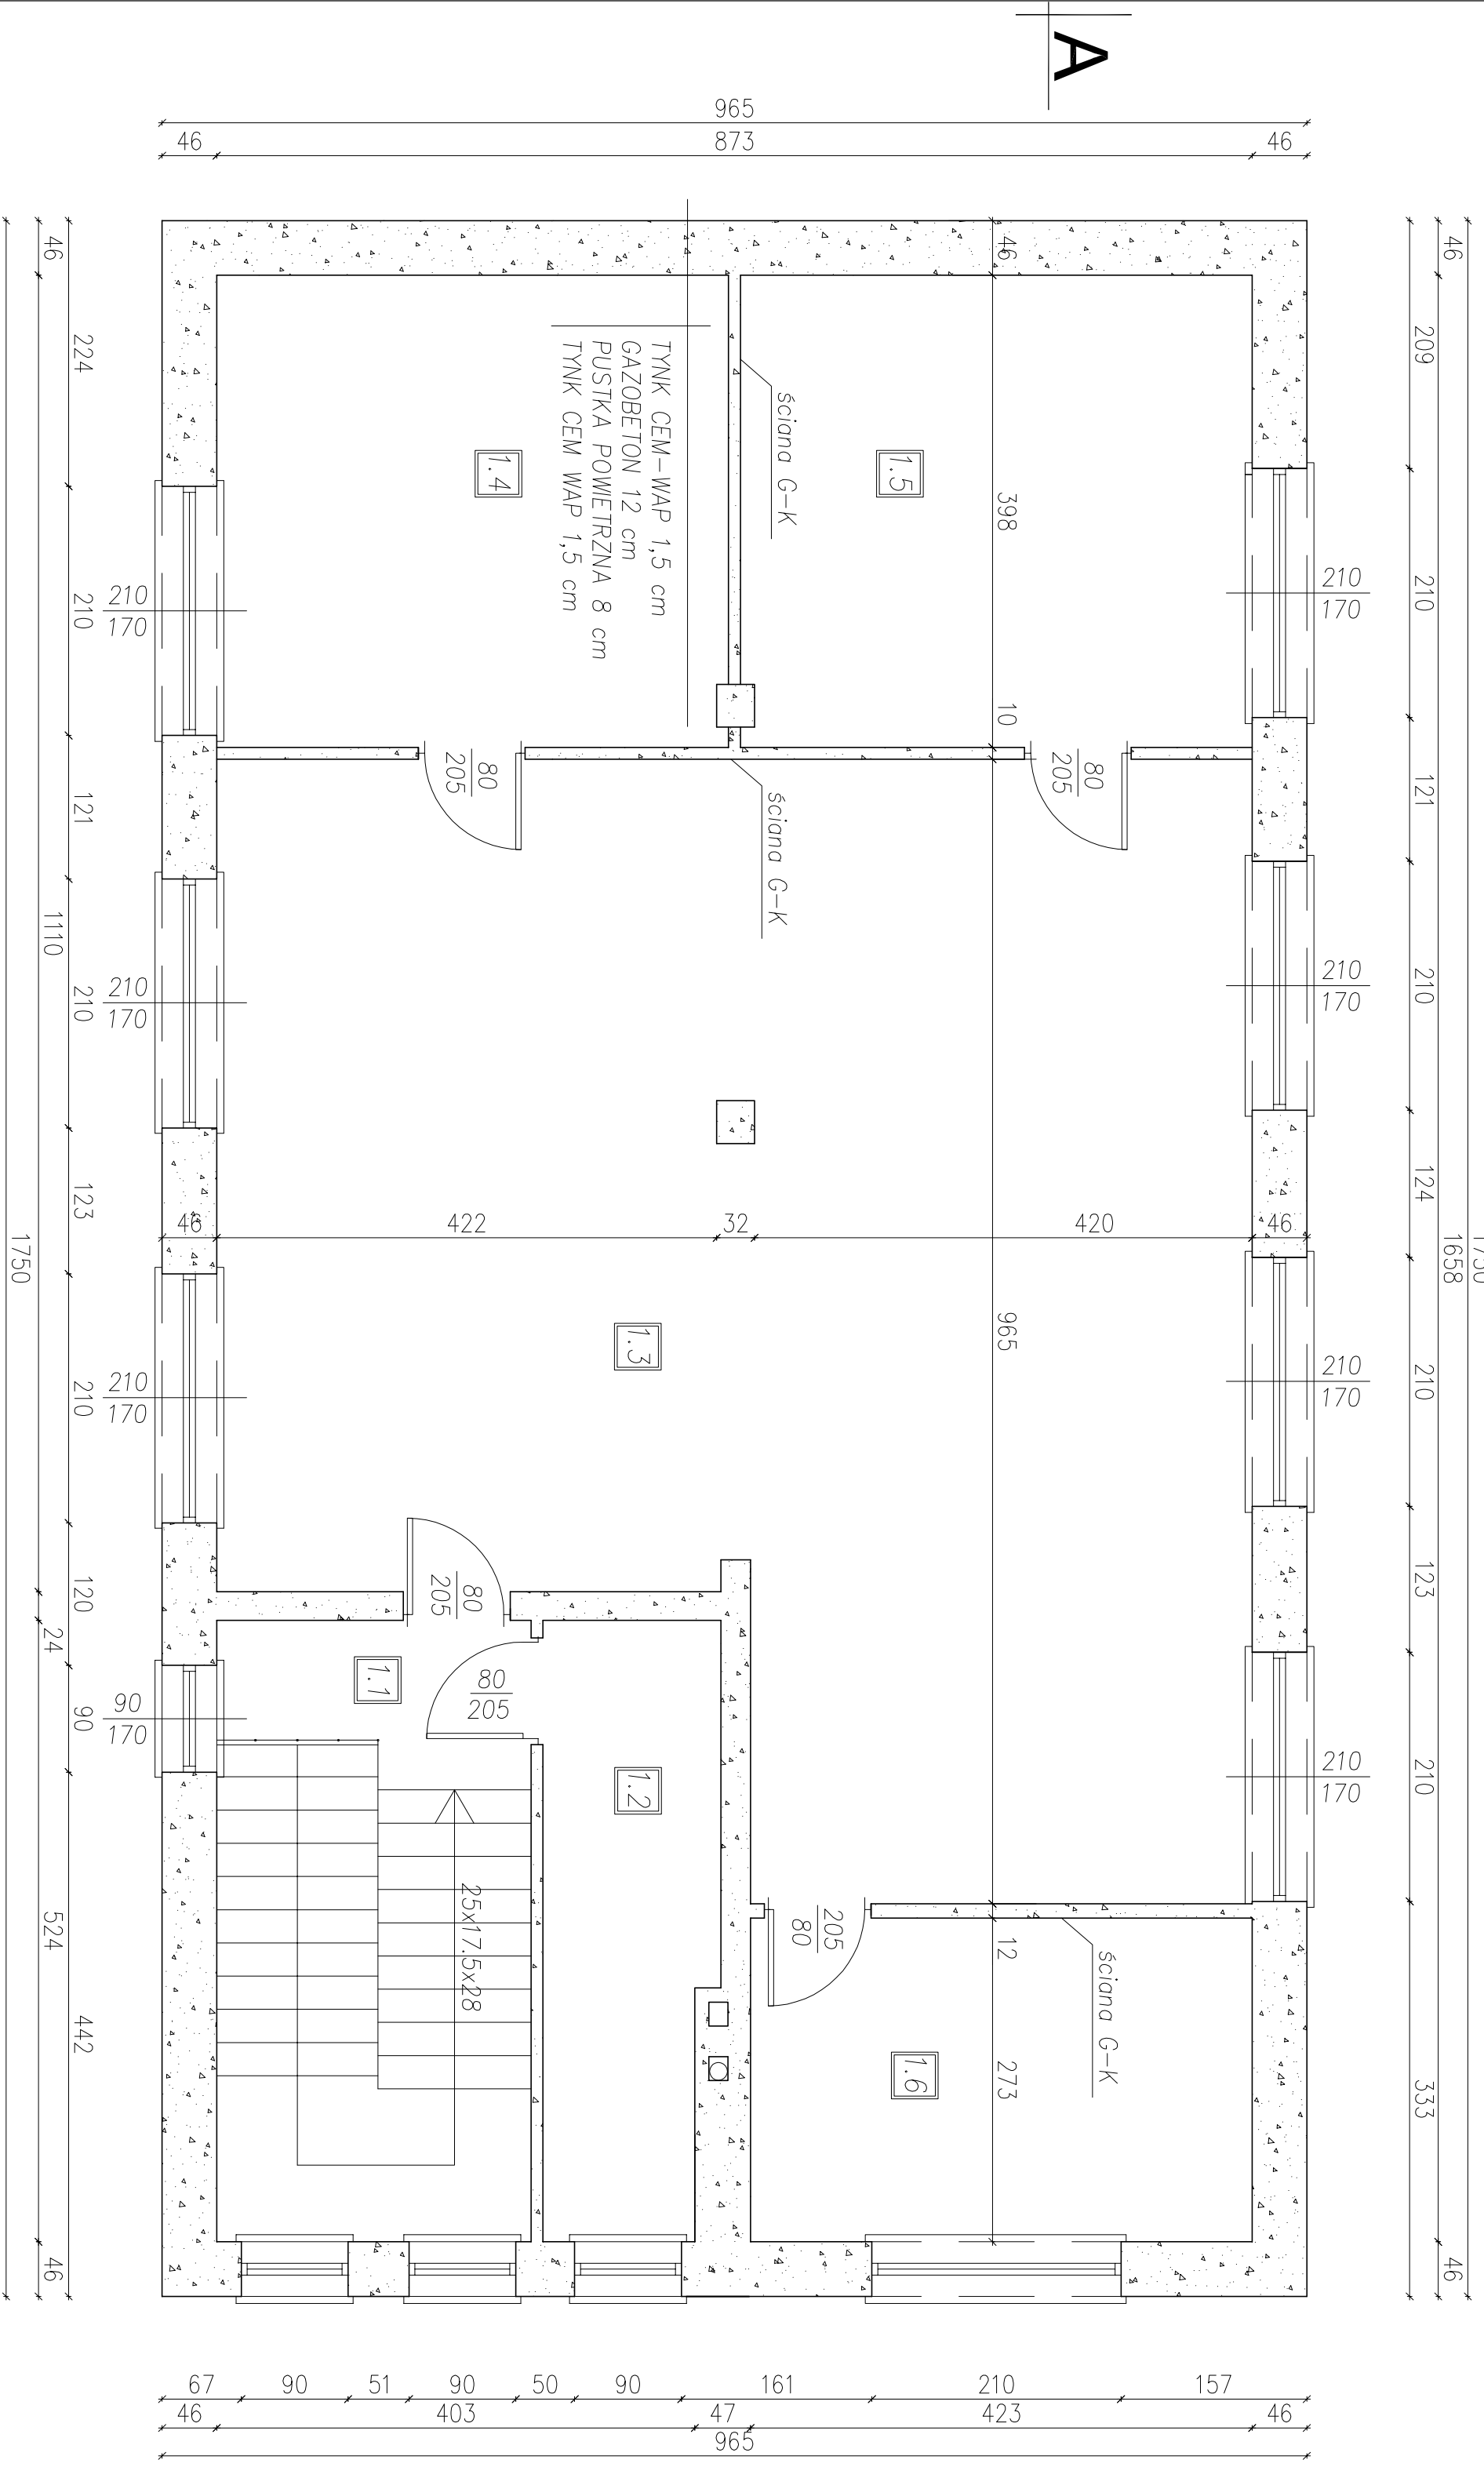

ZESTAWIENIE POWIERZCHNI			
1.1	KL. SOCH.	BETON	13.860000 m ²
1.2	KOTŁOWNIA GAZ	GRESS	7.380000 m ²
1.3	ORKIESTRA	DESKA	72.340000 m ²
1.4	ZAPLECZE 1	DESKA	17.170000 m ²
1.5	ZAPLECZE 2	DESKA	17.170000 m ²
1.6	POK. ZEBRAN	GRESS	11.540000 m ²
			139.460000 m ²

Biurowo Projektowe
GRAFCAD
 07-420 Kadzidło
 ul. Targowa 29
 tel. 506760344
 e-mail: graficad@o2.pl

INWESTOR:
 Burmistrz Miasta Wysokie Mazowieckie
 18-200 Wysokie Mazowieckie

PRZEBUDOWA BUDYNKU OSP W WYSOKIEM MAZOWIECKIEM

IMIĘ INŻYNIERSKIE
 inż. Piotr Mroz
 nr upr. 890/59

PROJEKTANT ARCHITECTURY:
 inż. Witold Zalbowski

SYGNIFYKATOR:
 mgr inż. Zygmunt Plochocki
 95/90/05

PROJEKTANT:
 mgr inż. Franciszek Gutowski
 153/78/OL

SYGNIFYKATOR:
 inż. Juliusz Sliwicki
 251/82/OL

RZUT PIĘTRA INWENTARYZACJA

RYSUJEK nr 4

BRANŻA: ARCHITECTURA

FAZA PROJEKTU: INWENTARYZACJA

DATA: 04.2014

SKALA: 1:50

UWAGI: Należy dostrzec, że niniejszy rysunek jest czynnikiem w procesie projektowania i nie stanowi ostatecznej decyzji. Wszelkie zmiany i poprawki należy zgłaszać pisemnie do Biura Projektowego GRAFCAD.