


obróbka z blachy powlekanej

1814  
1774

# RZUT DACHU PRZEBUDOWA SKALA 1:50

14

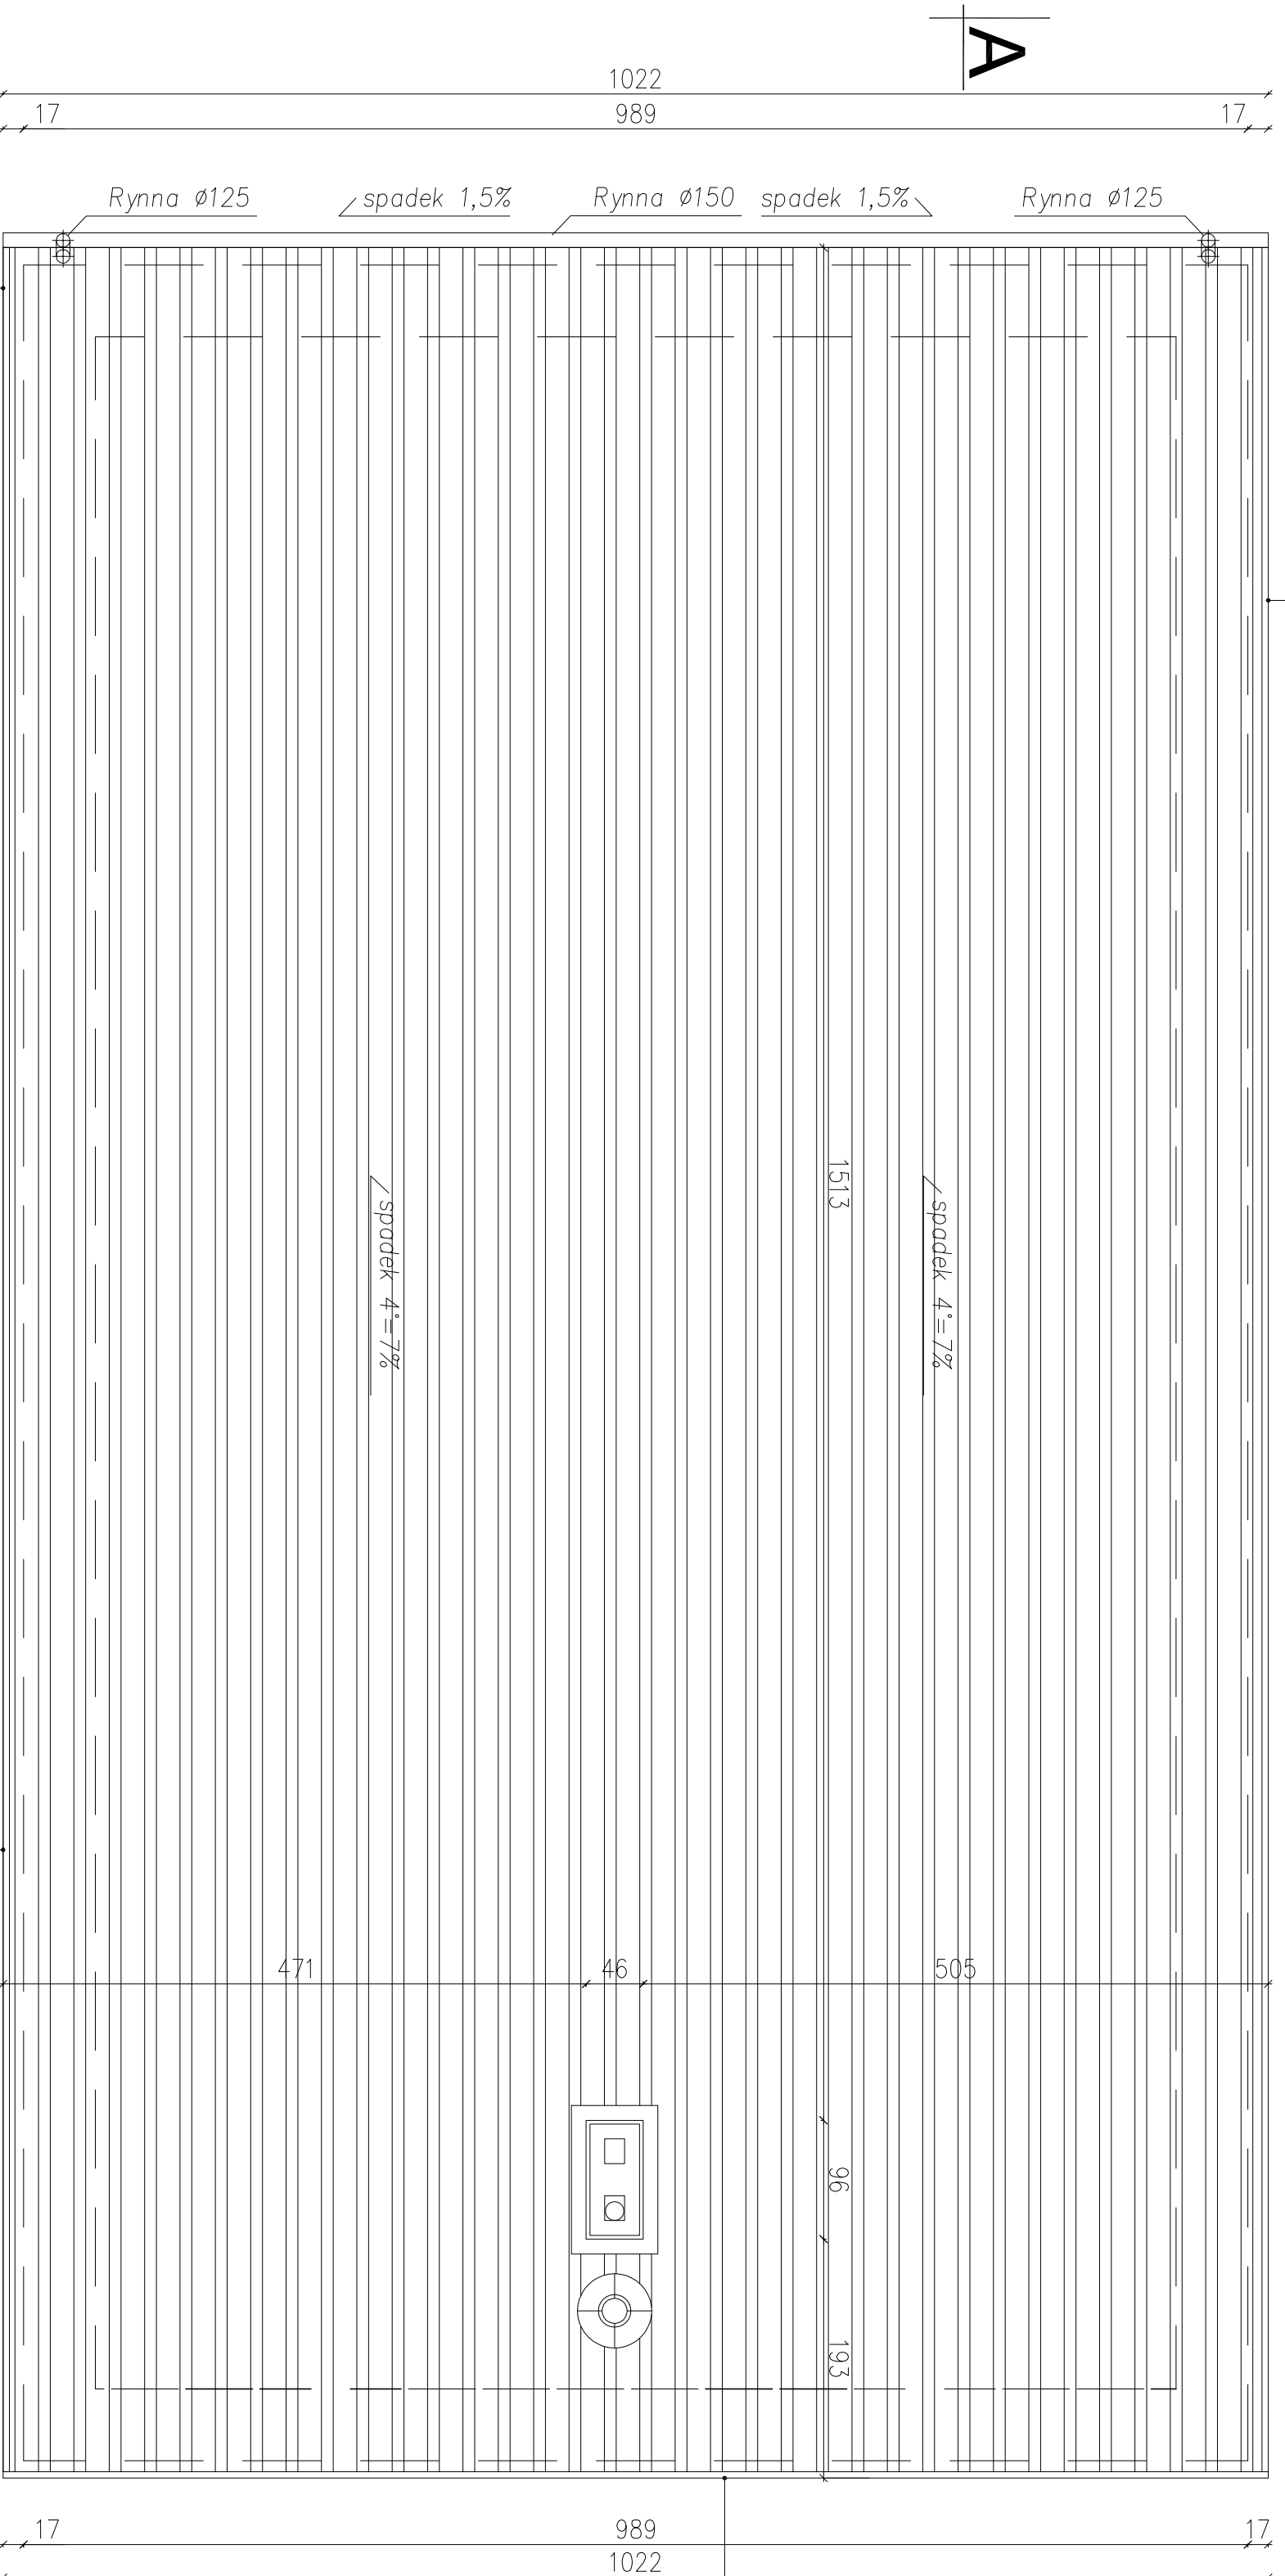

obróbka z blachy powlekanej

Uwaga:

Pokrycie z blachy trapezowej powlekanej w kolorze jasny brąz, obróbki blacharskie z blachy powlekanej, kolor pokrycia Rynny z blachy powlekanej cynkowanej Przed realizacją sprawdzić wymiary na obiekcie

Biuro Projektów GraficCad 07-420 Kadzidło ul. Targowa 29 tel. 506760344 e-mail: graficad@o2.pl		Inwestor: Burmistrz Miasta Wysokie Mazowieckie 18-200 Wysokie Mazowieckie	
PRZEBUDOWA BUDYNKU OSP W WYSOKIEM MAZOWIECKIEM			
Lokalizacja: DZIAŁKA 1516/4 OBRĘB WYSOKIE MAZOWIECKIE			
Asystent Biura architektury: Inż. Piotr Mroz	NR UPRAWNIENI:	PODPIS	
Projektant architektury: Inż. Witold Żeludowski	nr upr.: 890/59		
Sprawydzający: mgr inż. Zygmunt Plochocki	95/90/05		
Projektant: mgr inż. Franciszek Gutowski	153/78/0L		
Sprawydzający: Inż. Juliusz Stelicki	251/82/0L		
Nazwa rysunku: RZUT DACHU PRZEBUDOWA	Rysunek nr: <b>11</b>		
Strona projektu: ARCHITEKTURA PROJBUDOWLANY	Data: 04.2014	Skala: 1:50	
<small>Uwaga: Niniejsza dokumentacja jest zgodna z zasadami i normami obowiązującymi w dziedzinie architektury i inżynierii, nie gwarantujemy jednakże, że nie zawiera ona błędów. Wykonawca nie odpowiada za ewentualne szkody wynikające z jej wykorzystania.</small>			