




RZUT PARTERU PRZEBUDOWA SKALA 1:50

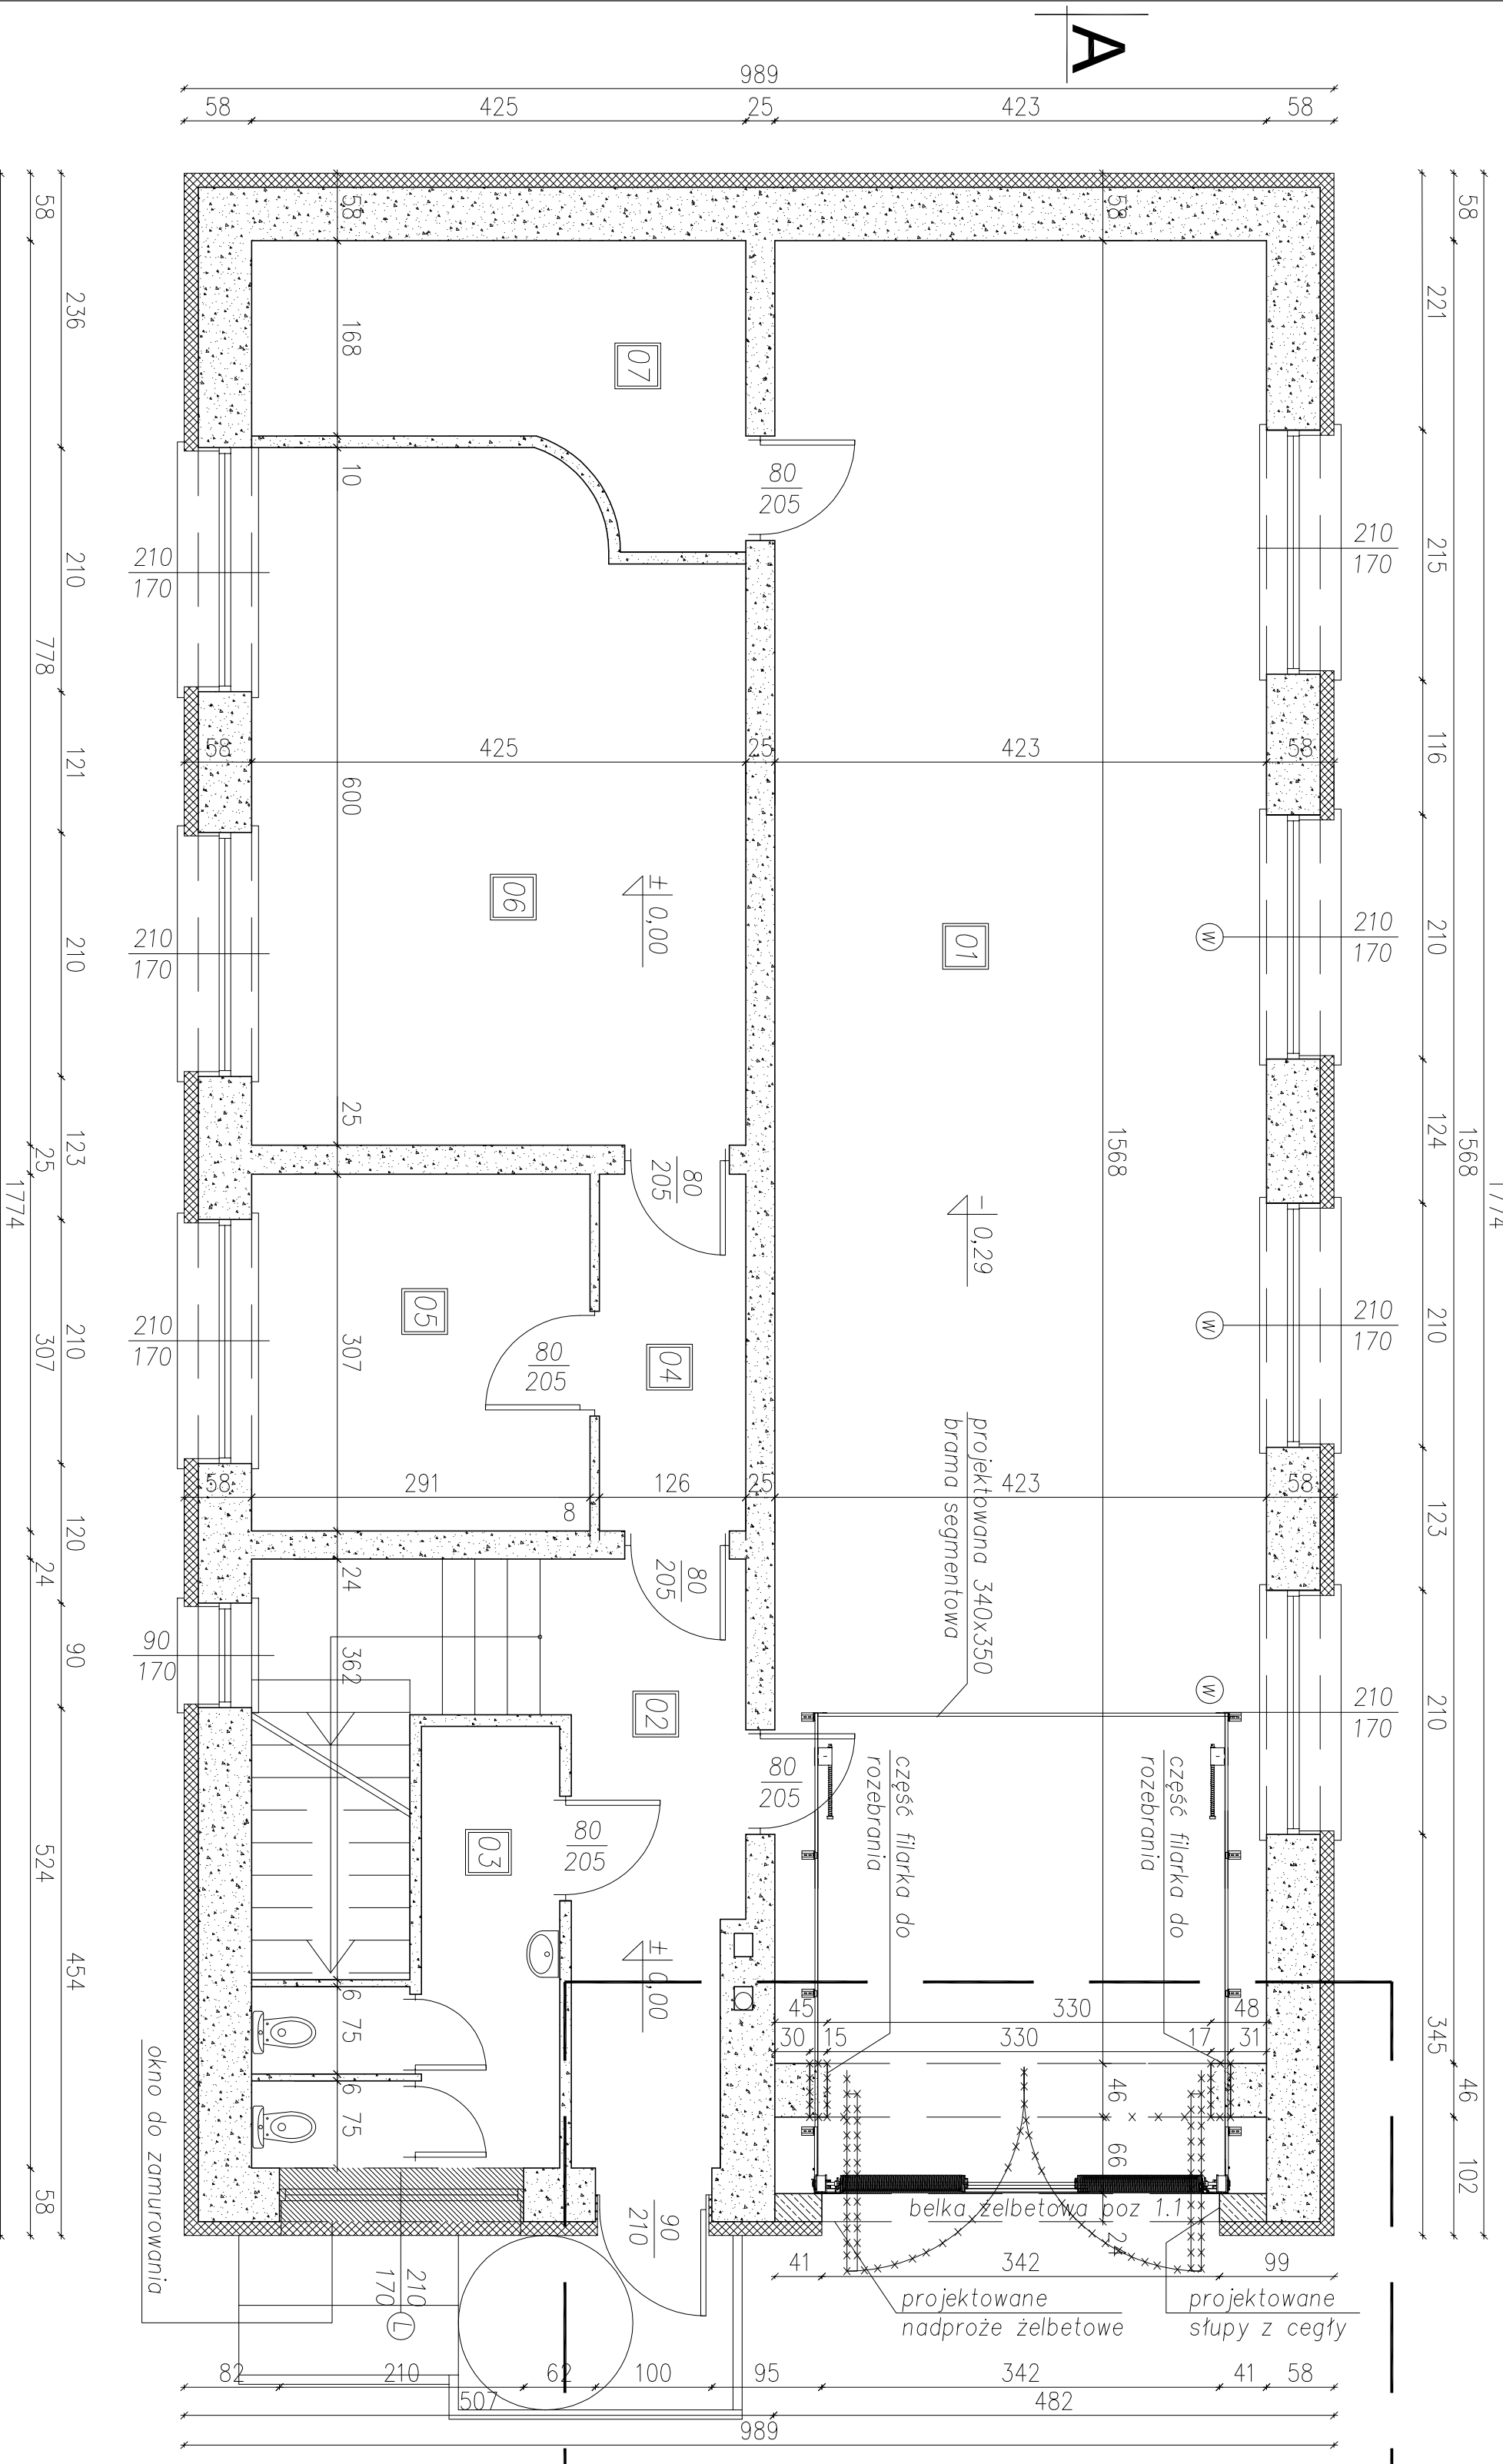


Okno do wymiany oznaczone „W”
3 szt.

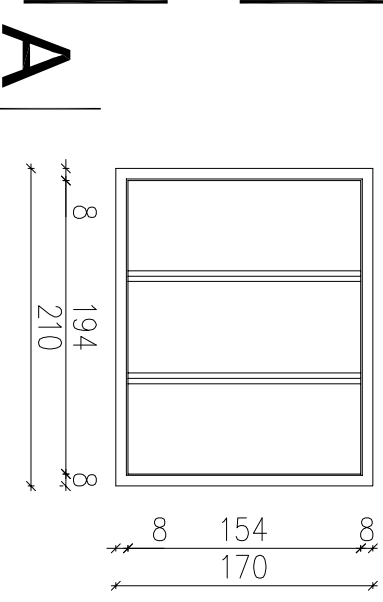

Drzwi wejściowe do wymiany 1 szt.

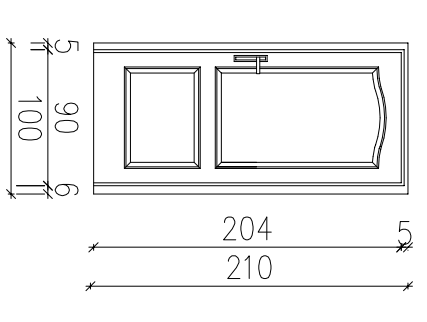

Uwaga: Pomiaru stolarki okiennej i drzwiowej wykonać na budowie przez wyspecjalizowaną firmę na etapie przebudowy. Przed realizacją sprawdzić wymiary na obiekcie

 Biuro Projektów: GrafCad 07-420 Kadzidło ul. Targowa 29 tel. 506760344 e-mail: grafcad@o2.pl		Investor: Burmistrz Miasta Wysokie Mazowieckie 18-200 Wysokie Mazowieckie	
PRZEBUDOWA BUDYNKU OSP W WYSOKIEM MAZOWIECKIEM			
DZIAŁKA 1516/4 OBRĘB WYSOKIE MAZOWIECKIE			
IMIĘ NAZWIŚKO inż. Piotr Mróz	NR UPRAWNIENI nr upr. 890/09	PODPIS	
Asystent Biura konstrukcyjny: inż. Witold Zelińkowski	Projektant architektury: tech. Witold Zelińkowski	Sprawdził: mgr inż. Zygmunt Plochocki mgr inż. Franciszek Gulowski	
Nazwa Rysunku: RZUT PARTERU PRZEBUDOWA	Data: 04.2014	Skala: 1:50	