


PROJEKT BUDOWY OTWARTEJ STREFY AKTYWNOŚCI przy ul. Armii Krajowej w Wysokiem Mazowieckiem

dz. ew. nr 1456

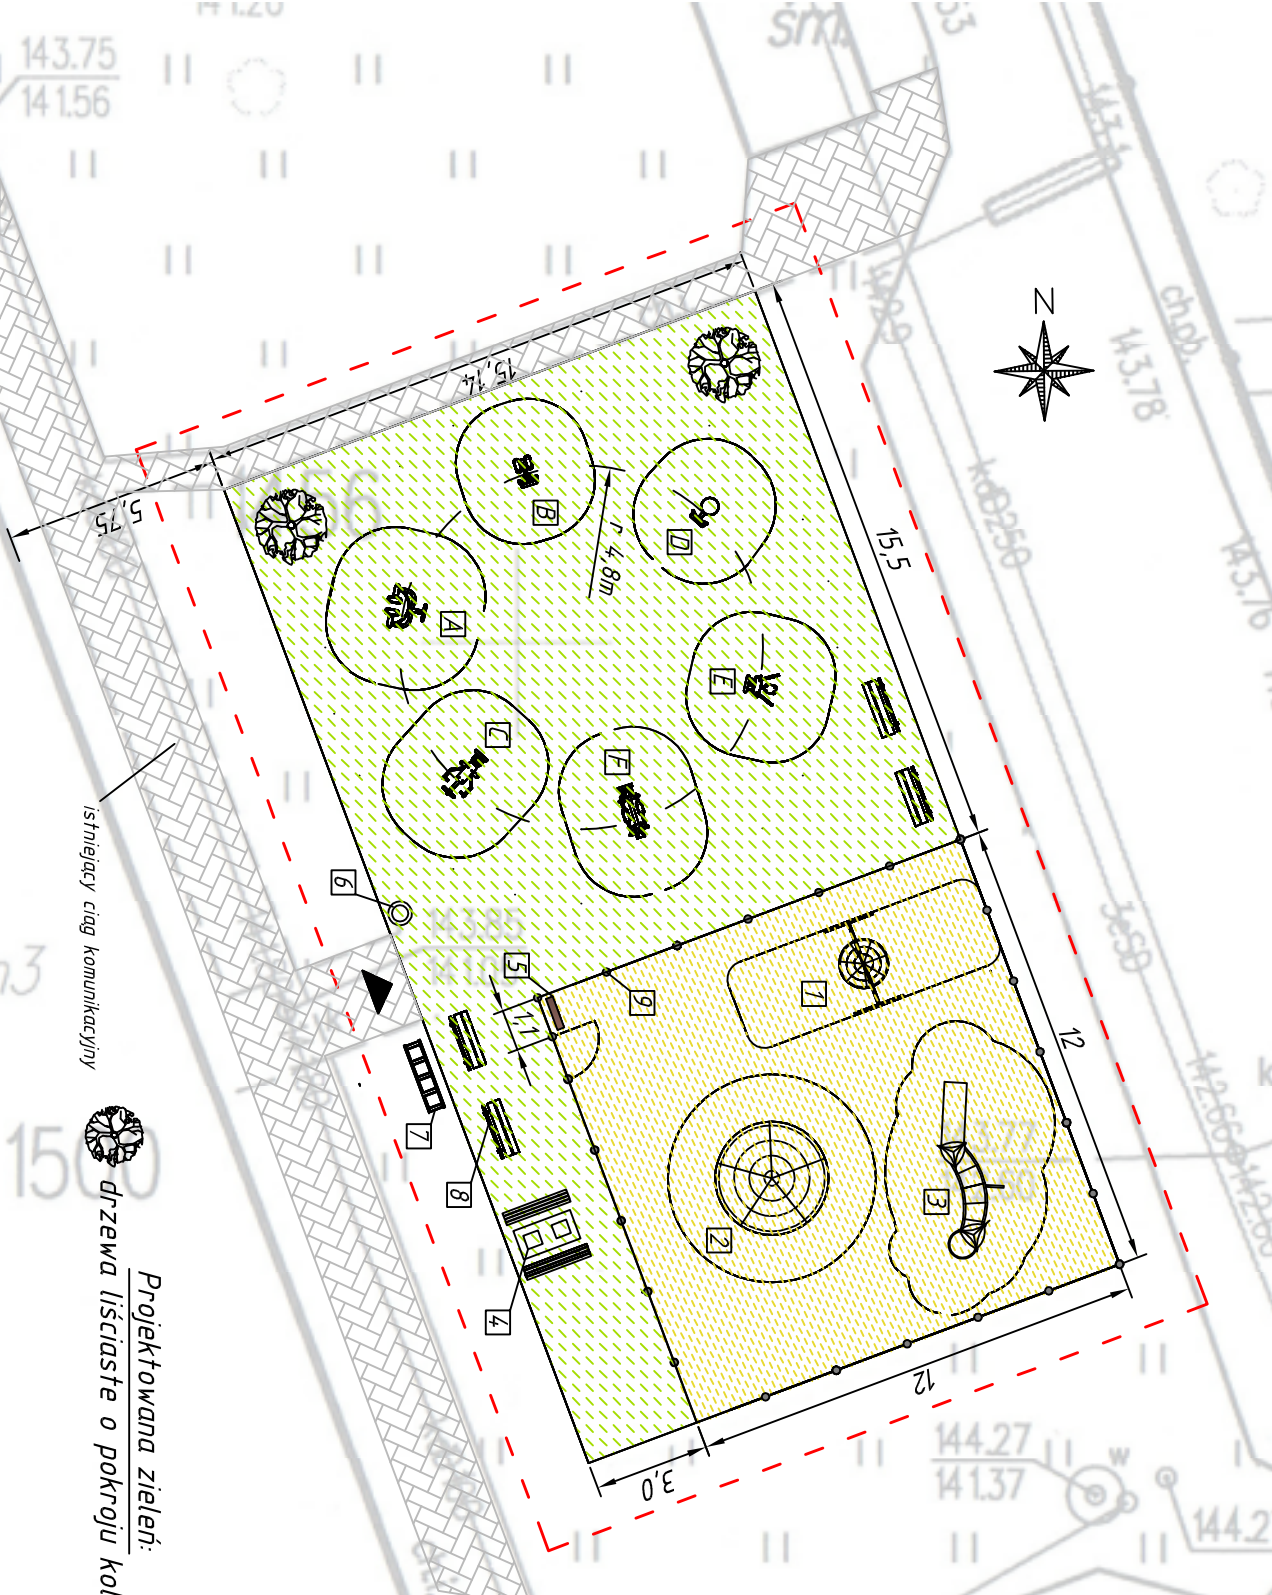

LEGENDA

Nawierzchnie projektowane:

-  - trawa
-  - pole piaskowe

1. Husztawka bocianie gniazdo
2. Linarium
3. Zestaw sprawnościowy
4. Stół i ławka do gier
5. Regulamin placu zabaw
6. Kosz na śmieci
7. Stojak na rowery
8. Ławki
9. Ogrodzenie z furtką

Urządzenia sprawnościowe:

- A. Narciarz biegowy
- B. Narciarz zjazdowy
- C. Wioślarz
- D. Twister
- E. Motyl
- F. Biegacz

istniejący ciąg komunikacyjny



Projektowana zielen:
drzewa liściaste o pokroju kolumnowym

Rys. nr1. Projekt zagospodarowania terenu	
Adres obiektu:	ul. Armii Krajowej, Wysokie Mazowieckie
Inwestor:	Gmina Miejska Wysokie Mazowieckie
Skala 1:200	Data: styczeń 2018r.