


RZUT PARTERU - POZIOM 0

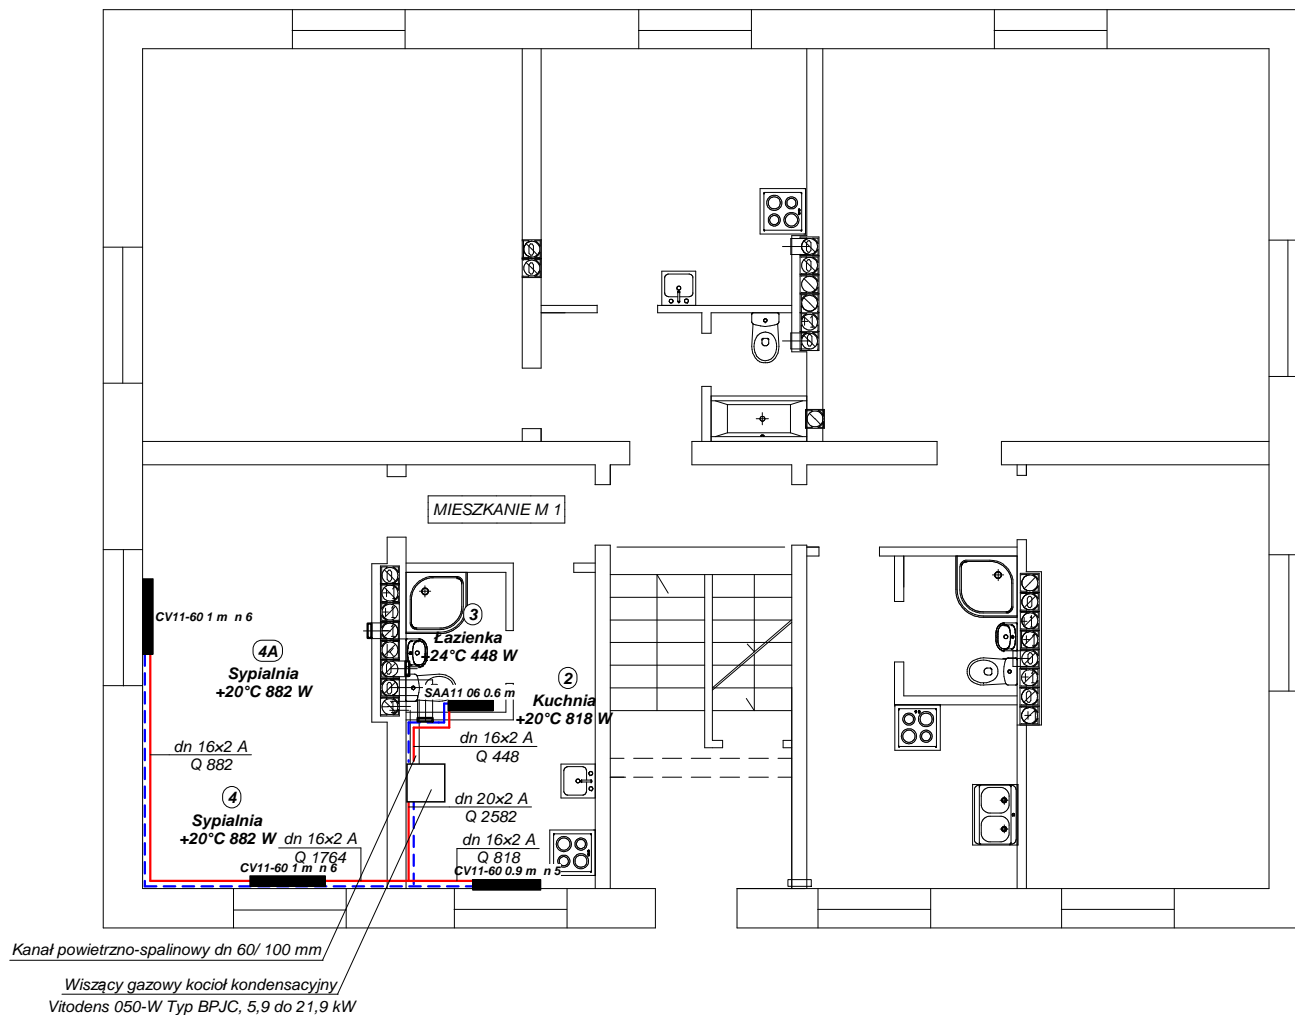

NAZWA OBIEKTU Budynek mieszkalny wielorodzinny przy ul. Białostockiej 23, nr dz. 1044 w Wysokim Mazowiecku		DATA 29.09. 2017	PROJEKT CHRONIONY PRAWAMI AUTORSKIMI Dz. U. nr 24 z 23 lutego 1994 r. poz. 83 wszelkie zmiany, powielanie, wykorzystywanie bez zgody autora zabronione
NAZWA PROJEKTU PROJEKT BUDOWLANY INSTALACJI CENTRANEGO OGRZEWANIA			
NAZWA RYSUNKU RZUT PARTERU - MIESZKANIE 1	NR RYS. 1	SKALA 1:100	
Branża sanitarna	Imię i nazwisko	Uprawnienia	
Projektant	mgr inż. Grażyna Sykała	BL/24/87 BL/283/89	