


RZUT PIĘTRA - POZIOM +1

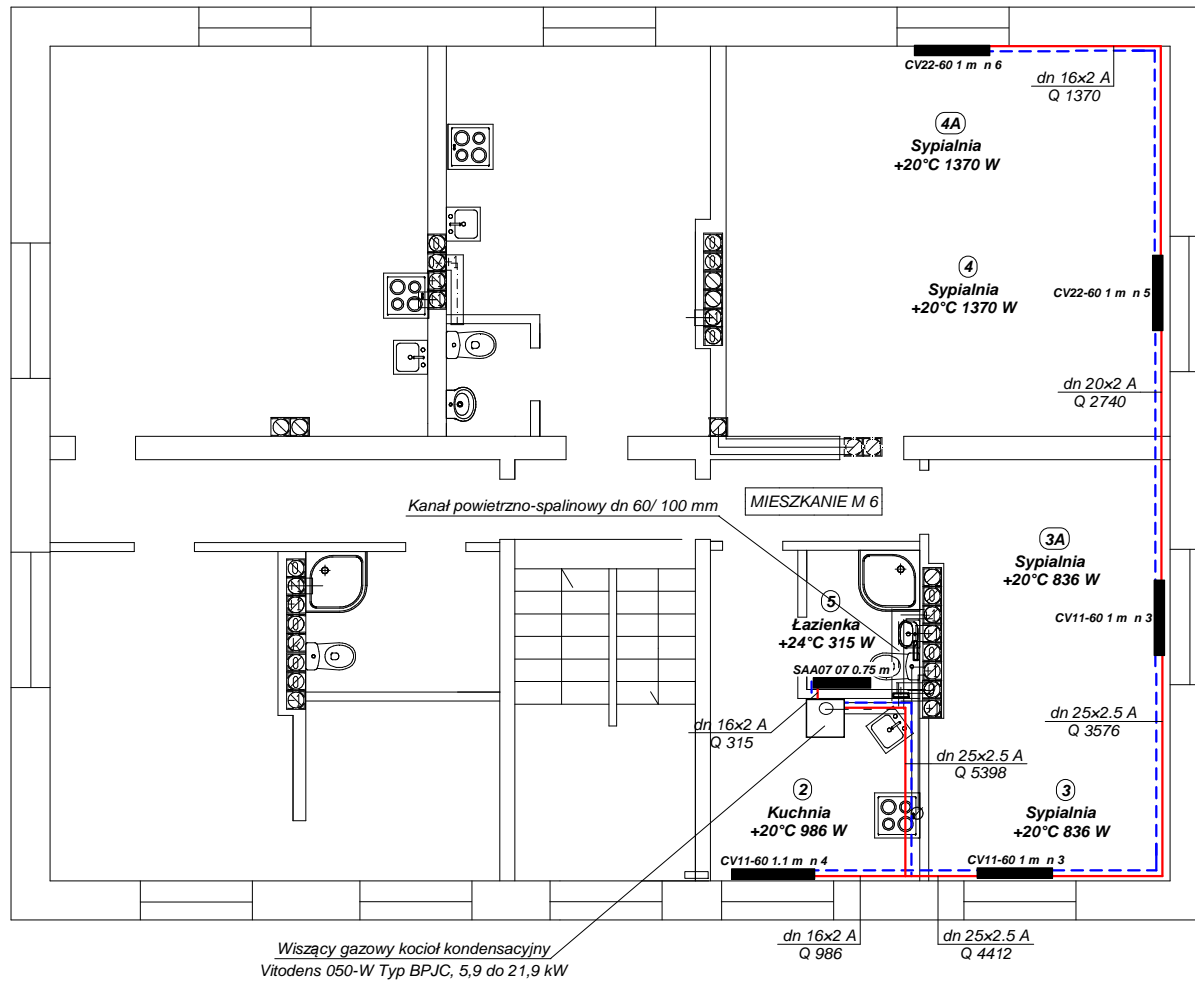

NAZWA OBIEKTU Budynek mieszkalny wielorodzinny przy ul. Białostockiej 23, nr dz. 1044 w Wysokim Mazowiecku		DATA 29.09. 2017
NAZWA PROJEKTU PROJEKT BUDOWLANY INSTALACJI CENTRANEGO OGRZEWANIA		
NAZWA RYSUNKU RZUT PIĘTRA - MIESZKANIE 6	NR RYS. 11	SKALA 1:100
Branża sanitarna	Imię i nazwisko mgr inż. Grażyna Sykała	Uprawnienia BŁ/24/87 BŁ/283/89
Projektant		Podpis

PROJEKT CHRONIONY PRAWAMI AUTORSKIMI
DZ. U. nr 24 z 23 lutego 1994 r. poz. 83
wszelkie zmiany, powielanie, wykorzystywanie
bez zgody autora zabronione