


RZUT DACHU

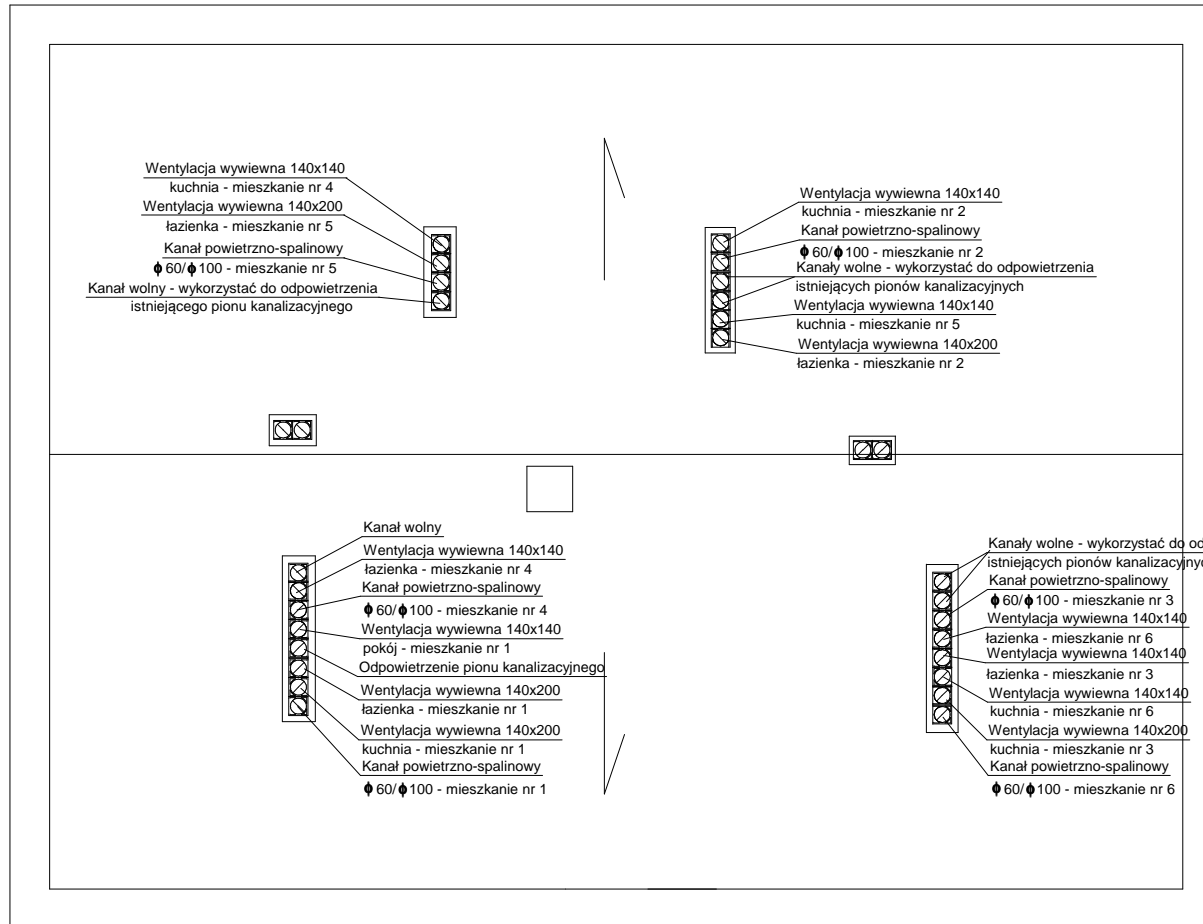

UWAGA:

- * Kanały wentylacji grawitacyjnej należy zakończyć wywietrznikiem dachowym
- * Piony kanalizacji sanitarnej należy zakończyć rurą wywiewną DN 160

NAZWA OBIEKTU Budynek mieszkalny wielorodzinny przy ul. Białoostockiej 23, nr dz. 1044 w Wysokim Mazowiecku		DATA 29.09.2017	
NAZWA PROJEKTU PROJEKT BUDOWLANY WEWNĘTRZNEJ INSTALACJI GAZOWEJ			
NAZWA RYSUNKU RZUT DACHU		NR RYS. 4	SKALA 1:100
Branża sanitarna	Imię i nazwisko mgr inż. Grażyna Sykała	Uprawnienia Bł/24/87 Bł/283/89	Podpis
Projektant			
PROJEKT CHRONIONY PRAWAMI AUTORSKIMI DZ. U. nr 24 z 23 lutego 1994 r. poz. 83 wszelkie zmiany, powielanie, wykorzystywanie bez zgody autora zabronione			