


RZUT PARTERU - POZIOM 0

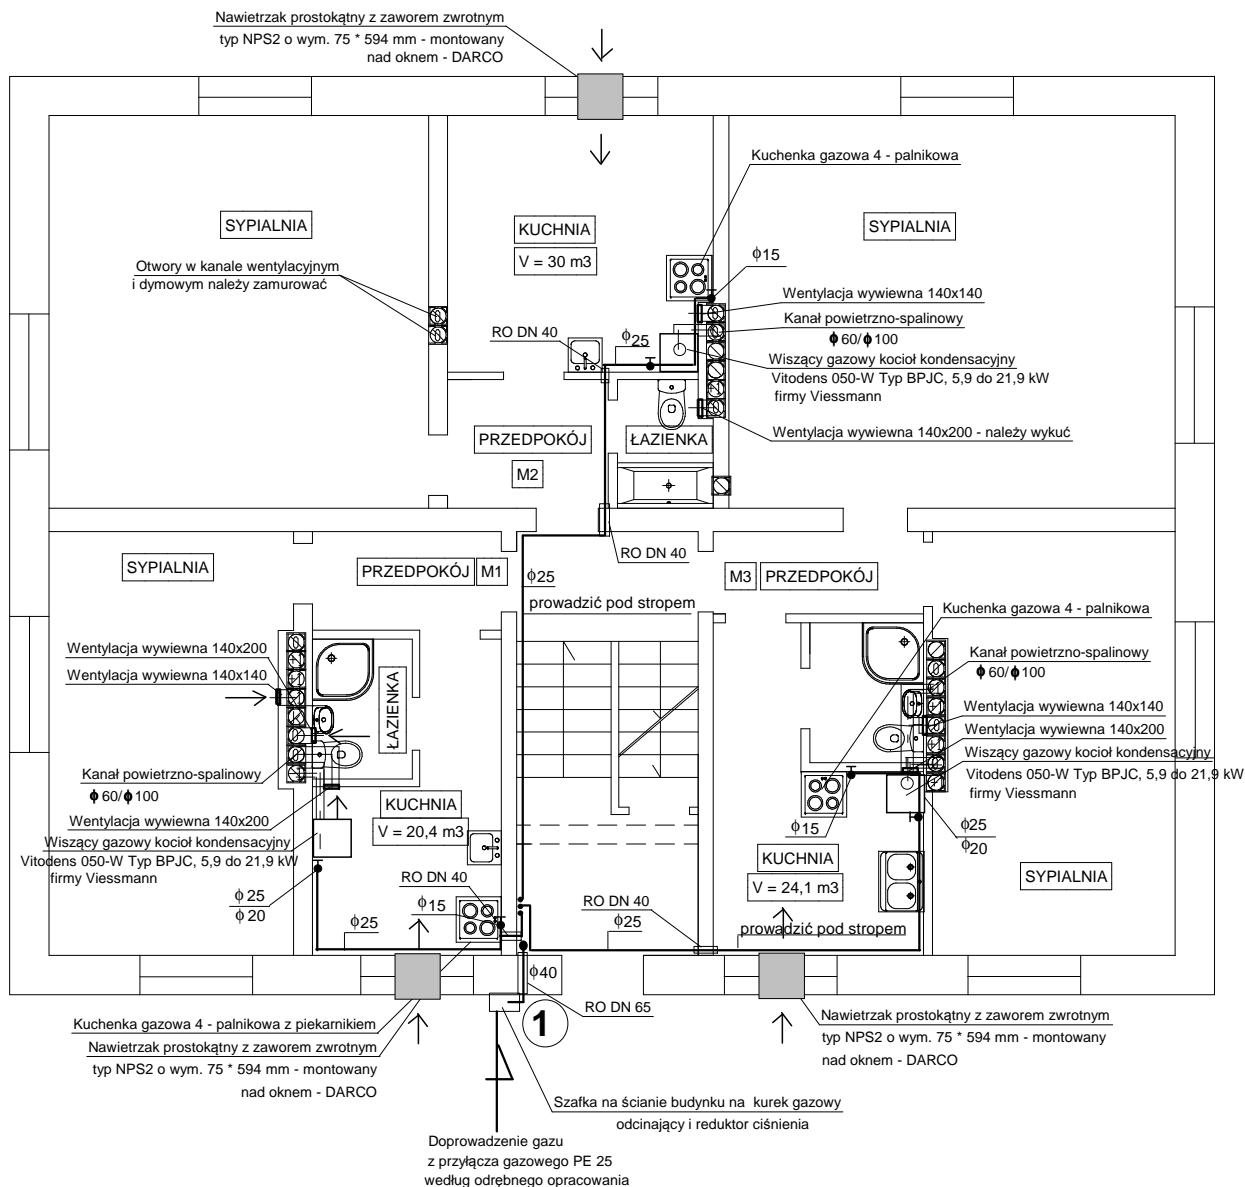

NAZWA OBIEKTU Budynek mieszkalny wielorodzinny przy ul. Białostockiej 23, nr dz. 1044 w Wysokim Mazowiecku		DATA 29.09.2017	
NAZWA PROJEKTU PROJEKT BUDOWLANY WEWNĘTRZNEJ INSTALACJI GAZOWEJ			
NAZWA RYSUNKU RZUT PARTERU		NR RYS. 2	SKALA 1:100
Branża sanitarna	Imię i nazwisko mgr inż. Grażyna Sykała	Uprawnienia BŁ/24/87 BŁ/283/89	Podpis
Projektant			

PROJEKT CHRONIONY PRAWAMI AUTORSKIMI
 DZ. U. nr 24 z 23 lutego 1994 r. poz. 83
 wszelkie zmiany, powielanie, wykorzystywanie bez zgody autora zabronione