

MAPA DO CELÓW PROJEKTOWYCH

| | |
|-------------------------------|----------------------------------|
| Opiszenie karteograficzne | W. Rob. Wsk.: 1:500 / 500 / 2016 |
| Złotoczenie procy geodezyjnej | W. emul.: 591: 04.6842; 108.2016 |
| O B I E K T | WYSOKIE MAZOWIECKIE |

| | |
|----------------------|---------------------|
| Jednostka emulacyjna | 201301_1 |
| Opis emulacyjny | WYSOKIE MAZOWIECKIE |
| Opis emulacyjny | WYSOKIE MAZOWIECKIE |
| Opis emulacyjny | WYSOKIE MAZOWIECKIE |
| Opis emulacyjny | WYSOKIE MAZOWIECKIE |

| | |
|-----------------|---------------------|
| Opis emulacyjny | WYSOKIE MAZOWIECKIE |
| Opis emulacyjny | WYSOKIE MAZOWIECKIE |
| | |
|--|---------------|
| Opiszenie gonic obszar, który był przedmiotem aktualizacji | 2000 (6) |
| Nazwa układu współrzędnych | PROJEKCYJNYCH |
| Skala | 1: 500 |

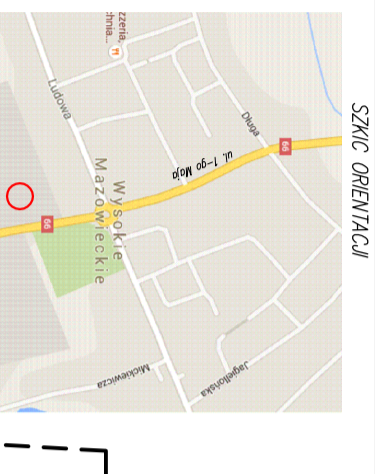

M-GEO GEODETIA UPRAWNIOWY
 Zigmunt Kiliński
 18-200 Wysokie Mazowieckie ul. Długa 78
 NIP: 632 184 688 (026) 477 10 10
 REGON: 143931
 KRS: 0000393333
 NADZIM / Inż. / Inżynier Wykonawcy


mgr inż. Zbigniew Milewski
 18-200 Wysokie Mazowieckie ul. Długa 78
 NIP: 632 184 688 (026) 477 10 10
 REGON: 143931
 KRS: 0000393333
 NADZIM / Inż. / Inżynier Wykonawcy

mgr inż. Andrzej Krawczyk
 18-200 Wysokie Mazowieckie ul. Długa 78
 NIP: 632 184 688 (026) 477 10 10
 REGON: 143931
 KRS: 0000393333
 NADZIM / Inż. / Inżynier Wykonawcy

M-GEO GEODETIA UPRAWNIOWY
 Zigmunt Kiliński
 18-200 Wysokie Mazowieckie ul. Długa 78
 NIP: 632 184 688 (026) 477 10 10
 REGON: 143931
 KRS: 0000393333
 NADZIM / Inż. / Inżynier Wykonawcy

mgr inż. Zbigniew Milewski
 18-200 Wysokie Mazowieckie ul. Długa 78
 NIP: 632 184 688 (026) 477 10 10
 REGON: 143931
 KRS: 0000393333
 NADZIM / Inż. / Inżynier Wykonawcy

mgr inż. Andrzej Krawczyk
 18-200 Wysokie Mazowieckie ul. Długa 78
 NIP: 632 184 688 (026) 477 10 10
 REGON: 143931
 KRS: 0000393333
 NADZIM / Inż. / Inżynier Wykonawcy

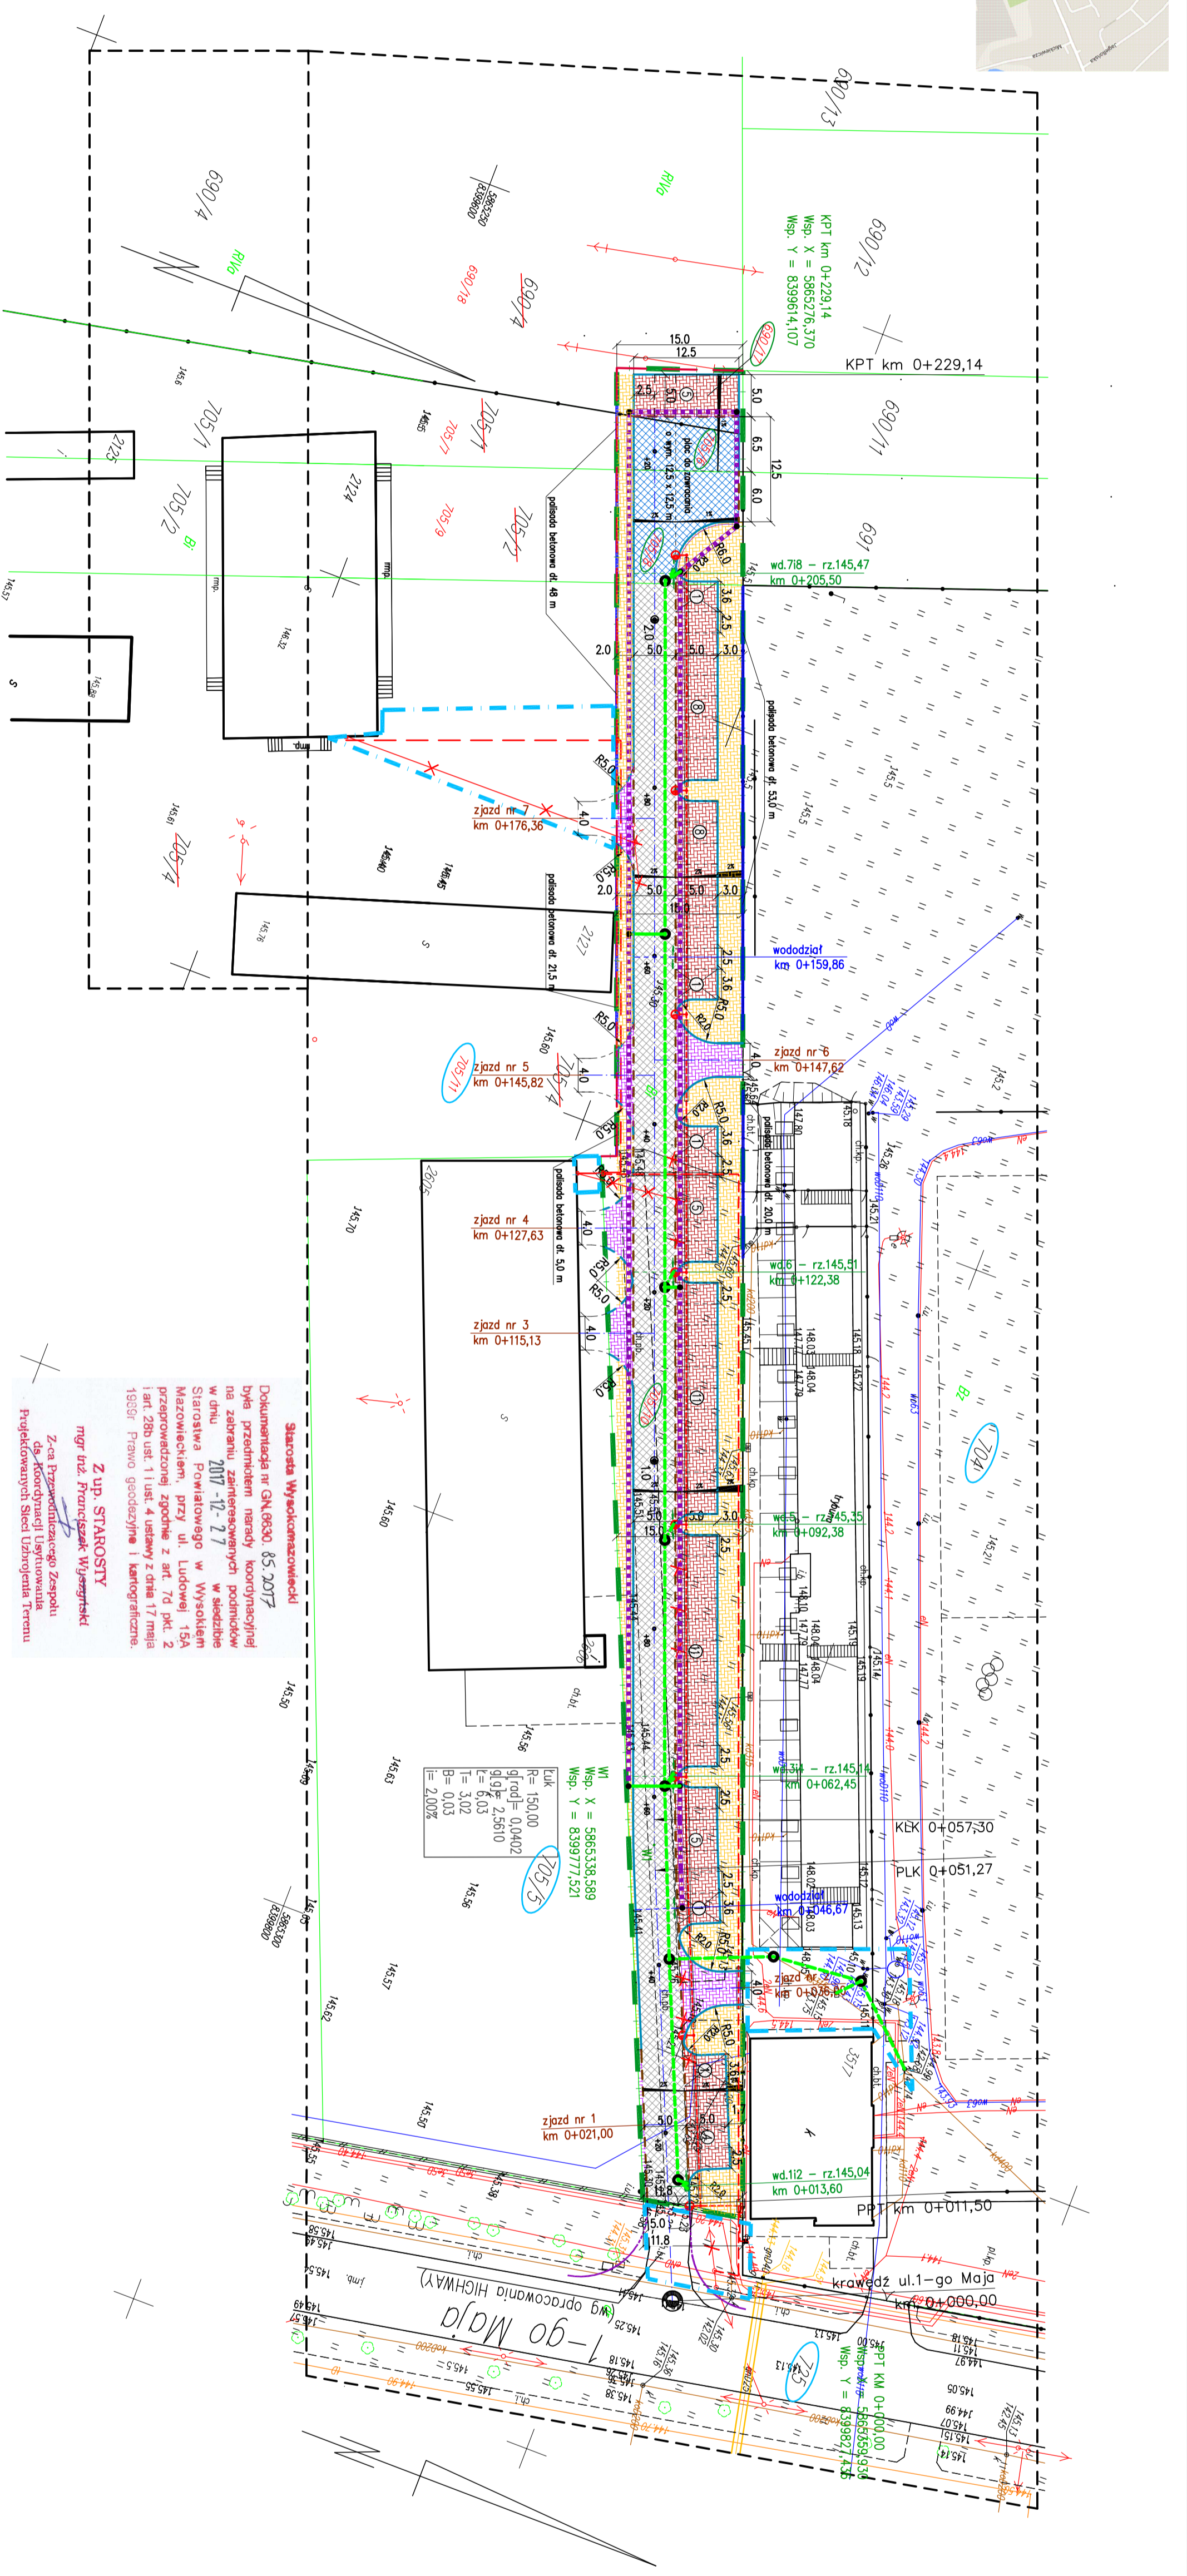

Słusztka Wysockomazowiecki
 Dokumentacja nr GK.0630. 05.2017
 Długość przedmiotu nieruchomości podlega
 na zabudowę zamieszkalową podziemną
 w dniu 2017-11-17 w siedzibie
 Starostwa Powiatowego w Wysokim
 Mazowieckiem, przy ul. Ludowej 154
 przeprowadzonej zgodnie z art. 70 pkt. 2
 i art. 28b ust. 11 ust. 4 ustawy z dnia 17 maja
 1989r. Prawo geodezyjne i kartograficzne.

Z up. STAROSTY
 mgr inż. Franciszek Wyżniewski
 Z-ca Przewodniczącego Zarządu
 dla Gospodarki i Urbanistyki
 Projektowania Sieci Uzbrojenia Terenu

PLAN SYTUACYJNO-WYSOKOŚCIOWY
 droga gmina przy Stadioie Miejskim
 w Wysokiem Mazowieckiem
 skala 1:500

OZNACZENIA:

- zakres projektowanej inwestycji realizowanej w oparciu o Urbanie o szczegółowych zasadach przygotowania i realizacji inwestycji w zakresie dróg publicznych
- zakres czasowego zajęcia
- zakres czasowego objęcia czasowym zajęciem
- ism. granica pasa drogowego
- proj. linia rozgraniczająca pas drogowy nieruchomości ulęgającej projektowanemu podziałowi nieruchomości w projekcie podziału, będące w zakresie projektowanej inwestycji
- proj. linia rozgraniczająca pas drogowy nieruchomości ulęgającej projektowanemu podziałowi, będące poza zakresem projektowanej inwestycji
- proj. krawężnik betonowy 15x30 - wtopiony
- proj. krawężnik betonowy nadładzowy 15x30
- proj. obrzeża betonowe 8x30
- proj. palisada betonowa 12x18x80
- proj. jezdnia
- proj. plac do zawracania o wym. 12,5x12,5 m
- proj. zatoki postojowe
- proj. zjazdy
- proj. chodniki
- proj. ilość stanowisk postojowych
- proj. rozbiórka ogrodzenia
- Elementy projektowane wg odrębnych opracowań branżowych:
 - proj. linia kablowa i słupy oświetleniowe
 - proj. linia NN i złączka kablowe
 - ism. linia napowietrzna i słupy - do rozbiórki
 - proj. kanał deszczowy
 - proj. wpusty uliczne i kerunek spływu wód opadowych
 - proj. ciągi drenażowe (drenaż "francuski")

INNE OZNACZENIA - poza zakresem, wg odrębnego opracowania

- proj. krawężnik na wlocie ulicy przy Stadioie
- wg opracowania biura projektowego HIGHWAY

Przedsiębiorstwo Projektowania i Realizacji Inwestycji Komunalnych
 "MKOW" Sp. z o.o. w Białymstoku
 15-014, Białystok, ul. Sobieskiego 12, skr. 247; tel./fax. (0-85) 675 35 39

OBIEKT: ulica przy Stadioie Miejskim w Wysokiem Mazowieckiem
 ADRES: dz. nr 690/4, 705/1, 705/2, 705/4 - obręb 0001 Wysokie Maz.
 NAZWA RYS.: Plan sytuacyjno-wysokościowy
 PROJEKTANT: mgr inż. Alicja Chrzanowska
 Nr rys.: 01
 Skala: 1:500
 Data: 30.01.2018