

# MAPA DO CELÓW PROJEKTOWYCH

Oznaczenie kancelaryjne zgłoszenia/pracy geodezyjnej	GN.6642.1551.2016
Miejscowość	Wysokie Mazowieckie dz. 1287 ul. Podlaska
Jednostka ewidencyjna	201301_1
nazwa	Wysokie Mazowieckie
identyfikator	0001
Obręb ewidencyjny	Wysokie Mazowieckie
Skala mapy	1:500 7.189.33.23.2.1
Nazwa układu współrzędnych	2000 (24) Krosztodt 60
Data opracowania mapy	15.02.2016
Oznaczenie granic obszaru, który był przedmiotem aktualizacji	
Oznaczenie i informacje o służebnościach gruntowych mających wpływ na zagospodarowanie gruntów, zlokalizowanych w granicach projektowanej inwestycji	nie badano
Oznaczenie i symbol konturu użytku gruntowego, który nie jest ujętym w bazie danych ewidencyjnych i budynków	

**RS - GEO Robert Saniewski**  
18-400 Lomża, ul. H. Kołłątaja 11/23  
NIP 718-191-43-50 REGON 200417811  
tel. 888 969 939


**GEODETA UPRAWNIONY**

**mgr inż. Robert Saniewski**  
Upr. Nr 21161

Imię i nazwisko, nr uprawnień  
nazwa i nazwisko wykonawcy

Podkreślona jest że niniejszy dokument został opracowany w wyniku prac geodezyjnych i kartograficznych, których rezultaty zawiera operat techniczny wpisany do ewidencji materiałów państwowego zasobu geodezyjnego i kartograficznego	OSTA MAGDALENA ZOWIECKI
Organ prowadzący państwowy zasob geodezyjny i kartograficzny	
Identyfikator ewidencyjny materiału zasobu	P. 2015. 2014. 244
Data wpisania operatu technicznego do ewidencji materiałów zasobu	2017-03-14
Imię i nazwisko osoby reprezentującej organ	<b>Z up. STAROSTY</b> <i>mgr inż. Przemysław Wyszyński</i>

Kierownik Wydziału Geodezji i Kartografii Powiatowy Geodeta Uprawniony

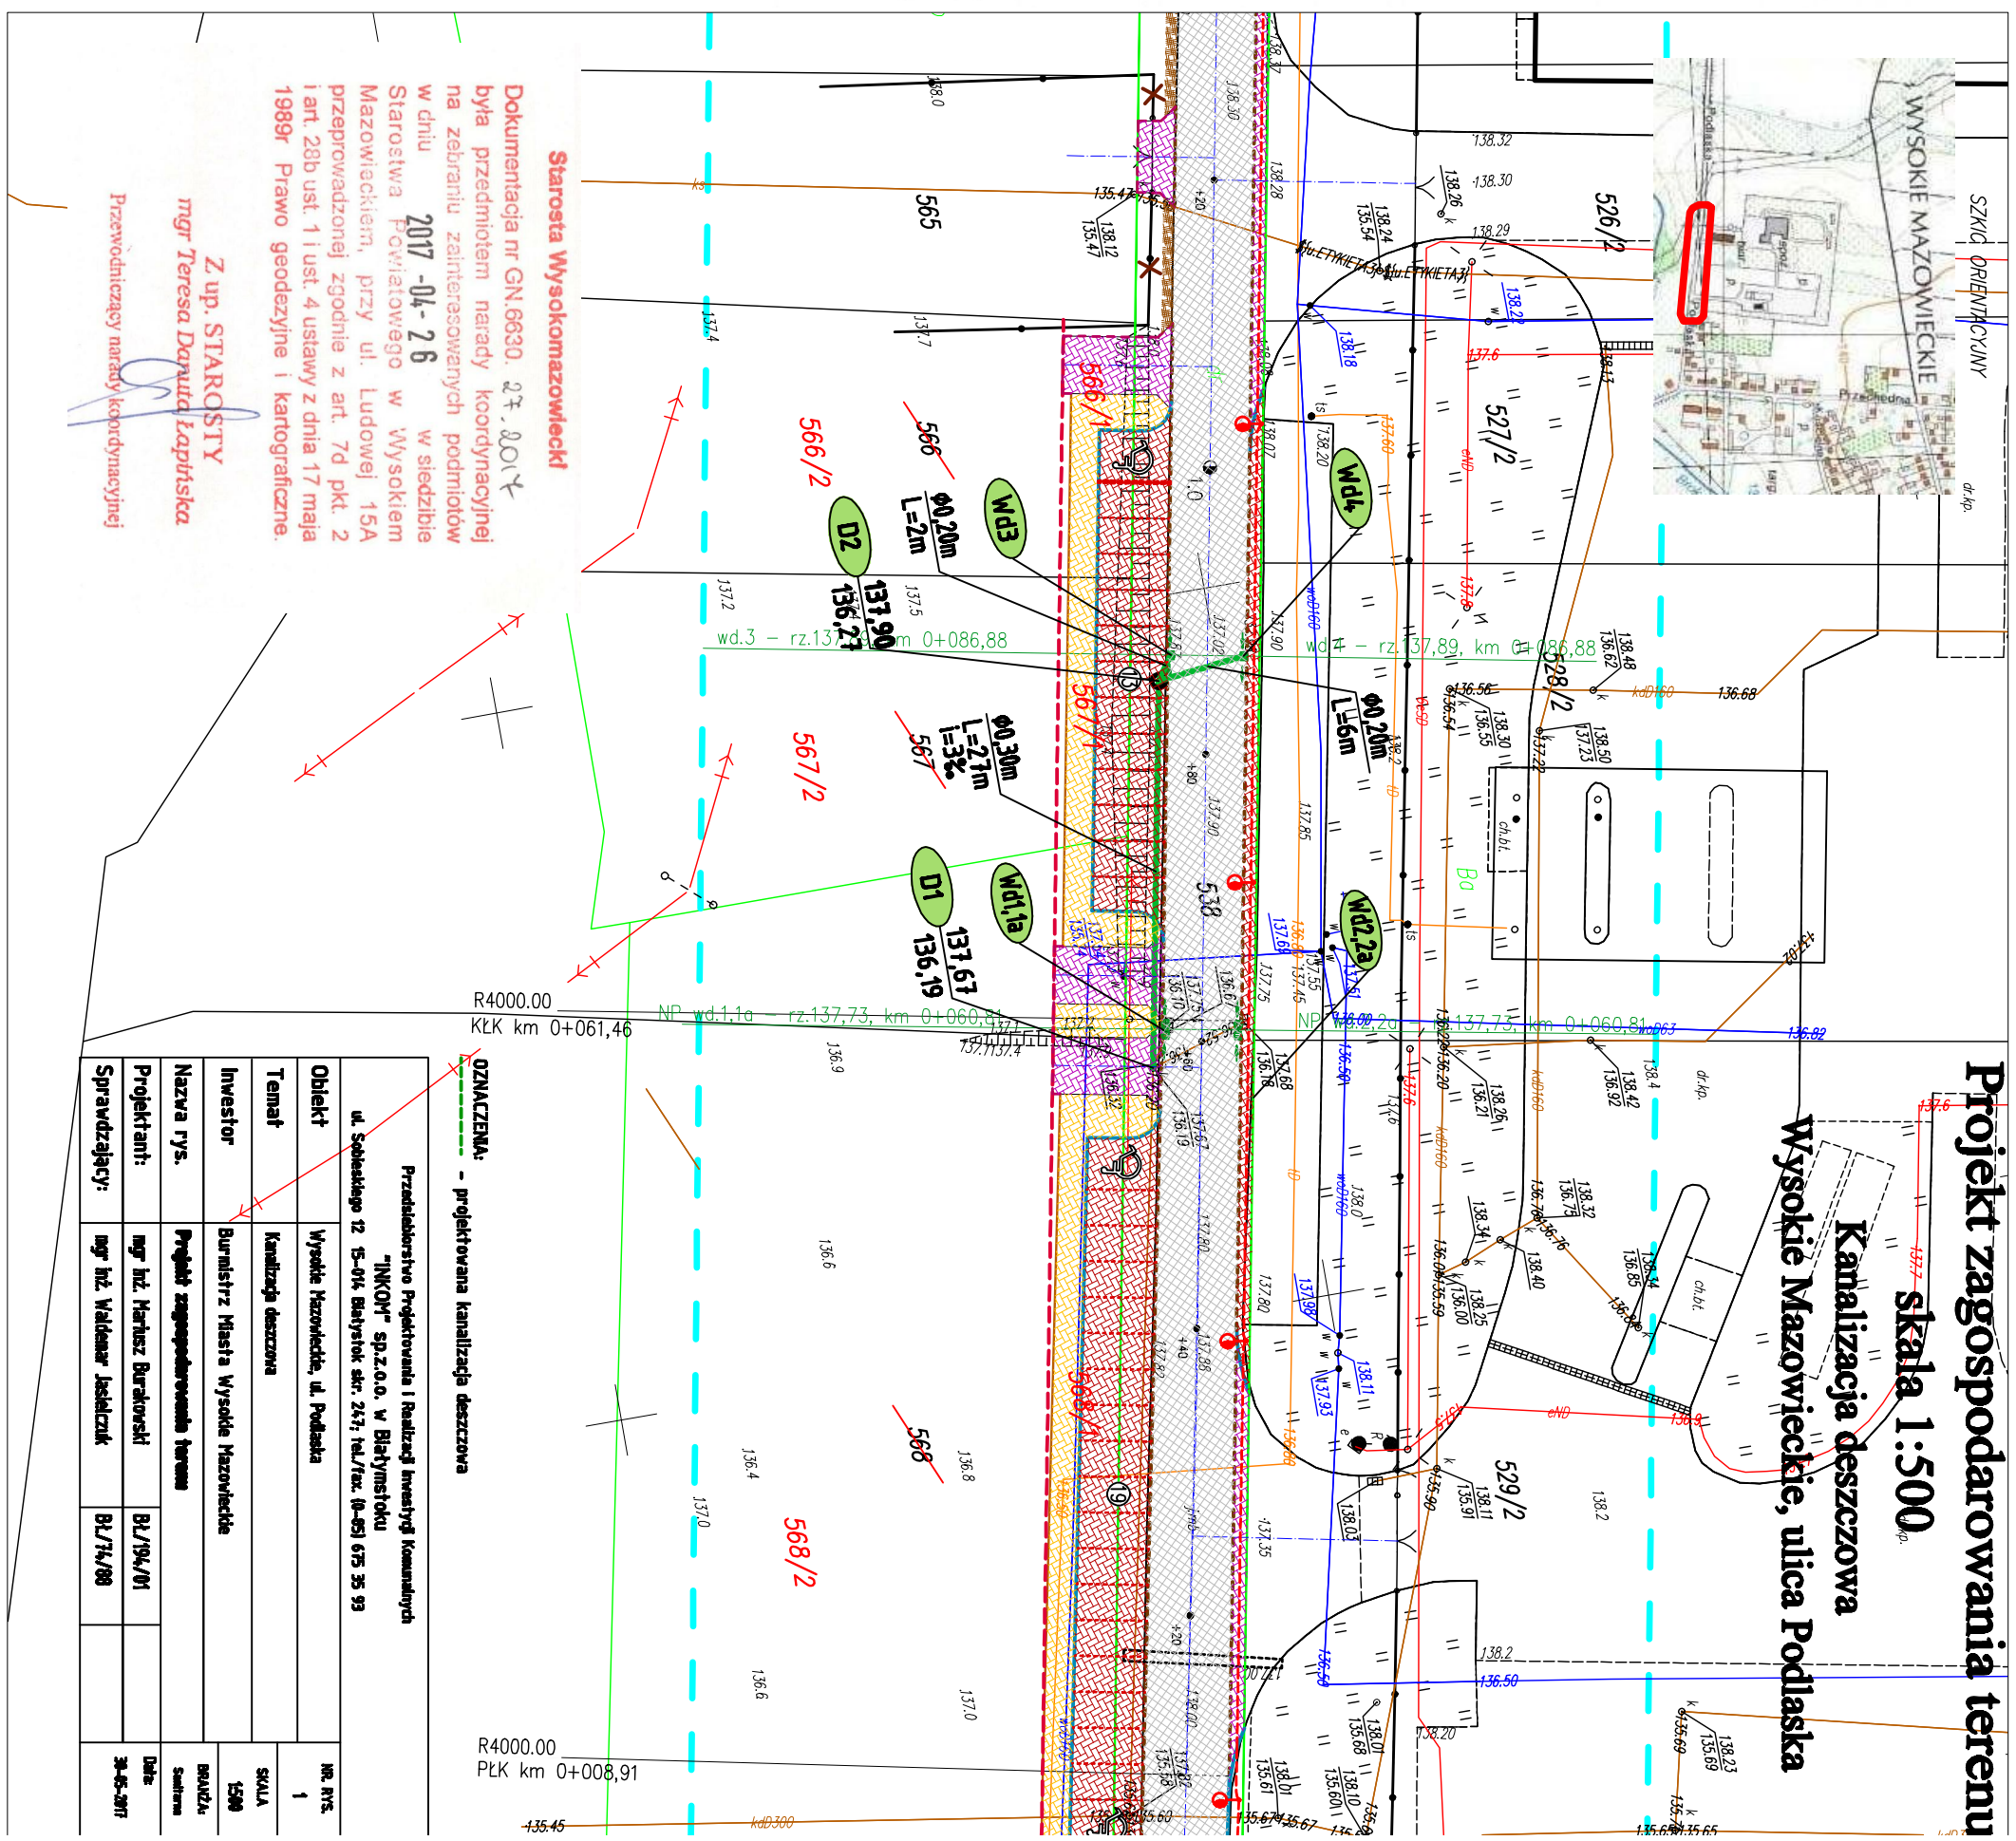

## Projekt zagospodarowania terenu

skala 1:500

### Kanalizacja deszczowa Wysokie Mazowieckie, ulica Podlaska

Starosta Wysokomazowiecki

Dokumentacja nr GN.6630. 27. 2014  
była przedmiotem narady koordynacyjnej na zebraniu zainteresowanych podmiotów w dniu 2017-04-26 w siedzibie Starostwa Powiatowego w Wysokiem Mazowieckiem, przy ul. Ludowej 15A przeprowadzonej zgodnie z art. 7d pkt. 2 i art. 28b ust. 1 i ust. 4 ustawy z dnia 17 maja 1989r Prawo geodezyjne i kartograficzne.

Z up. STAROSTY  
*mgr Teresa Danuta Łapitńska*

Przewodniczący narady koordynacyjnej

Przedsiębiorstwo Projektowania i Realizacji Inwestycji Komunalnych "INKOW" sp.z o.o. w Białymstoku ul. Sobieskiego 12 5-014 Białystok str. 2471 tel./fax: (8-65) 675 35 93	
Obiekt	Wysokie Mazowieckie, ul. Podlaska
Temat	Kanalizacja deszczowa
Investor	Burmistrz Miasta Wysokie Mazowieckie
Nazwa rys.	Projekt zagospodarowania terenu
Projektant:	mgr inż. Marcin Burkowski
Sprawdzający:	mgr inż. Waldemar Jesielczak
nr. rys.	1
SKALA	1:500
BRUKI/siatka	BRUKI/siatka
Data	30.05.2017

**OZNACZENIA:**  
- projektowana kanalizacja deszczowa