



SZCZEGÓŁ ZJAZDÓW

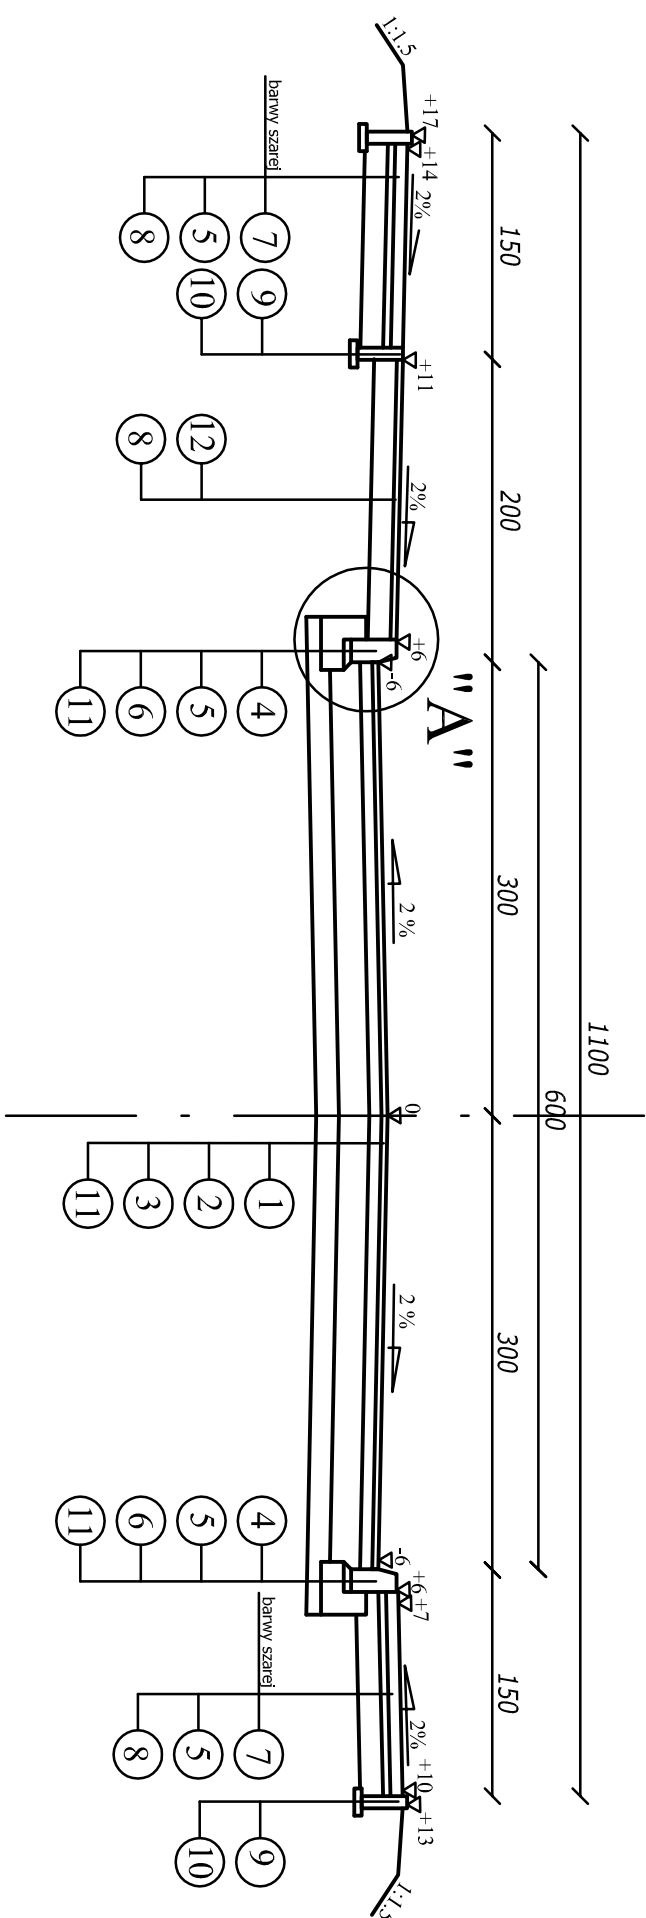


SZCZEGÓŁ "A"
SKALA 1 : 10

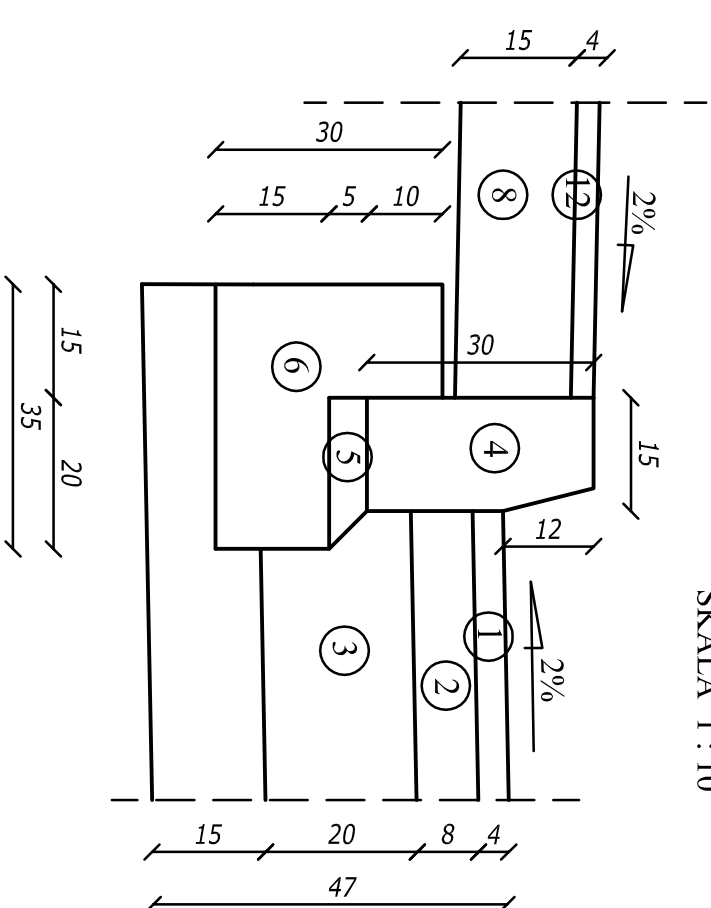


LEGENDA:

- 1 - warstwa ścieralna z betonu asfaltowego grub. 4 cm
- 2 - podbudowa zasadnicza z betonu asfaltowego grub. 8 cm
- 3 - podbudowa z kruszywa łamanego stabilizowanego mechanicznie grub. 20 cm
- 4 - krawężnik betonowy 15 x 30 cm
- 5 - podsypka piaskowo - cementowa grub. 5 cm
- 6 - ława betonowa z oporem 30 x 35 cm
- 7 - betonowa kostka brukowa grub. 8 cm
- 8 - podbudowa z kruszywa naturalnego stabilizowanego mechanicznie grub. 15 cm
- 9 - obrzeże betonowe 30 x 8 cm
- 10 - podsypka piaskowa grub. 5 cm
- 11 - warstwa podłoża z gruntu stabilizowanego cementem o $R_m=2.5$ MPa grub. 15 cm
- 12 - warstwa ścieralna z betonu asfaltowego grub. 4 cm (ścieżka rowerowa)


Skala 1:100

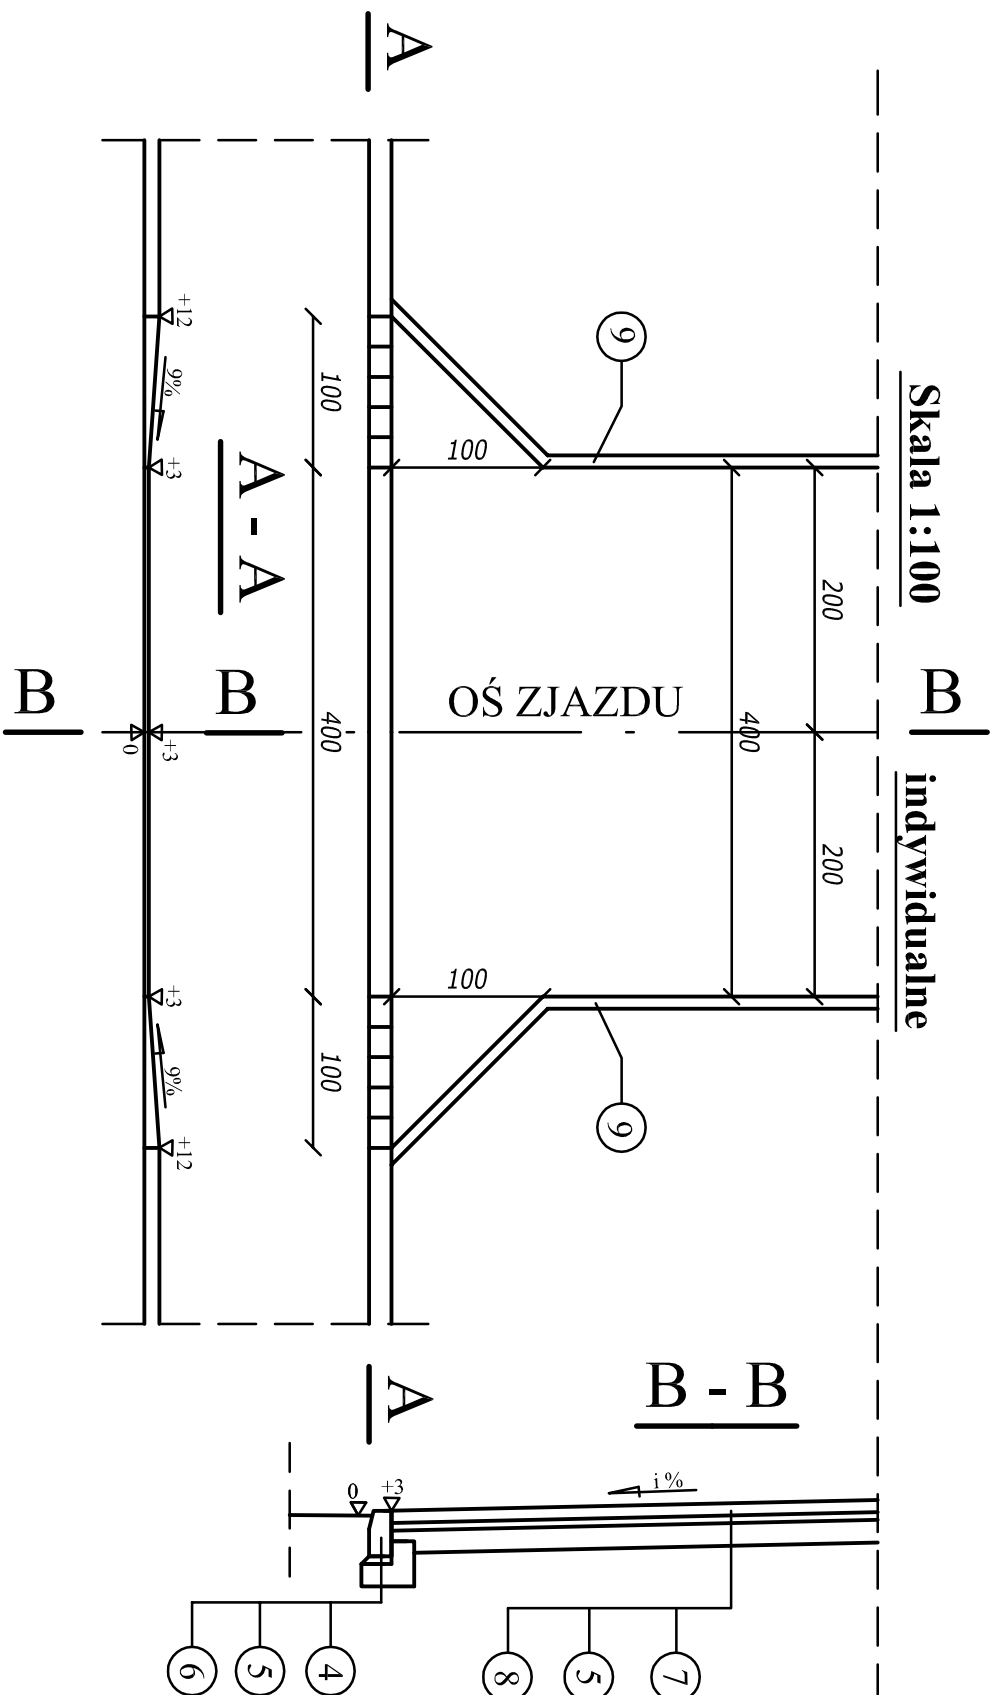


B - B

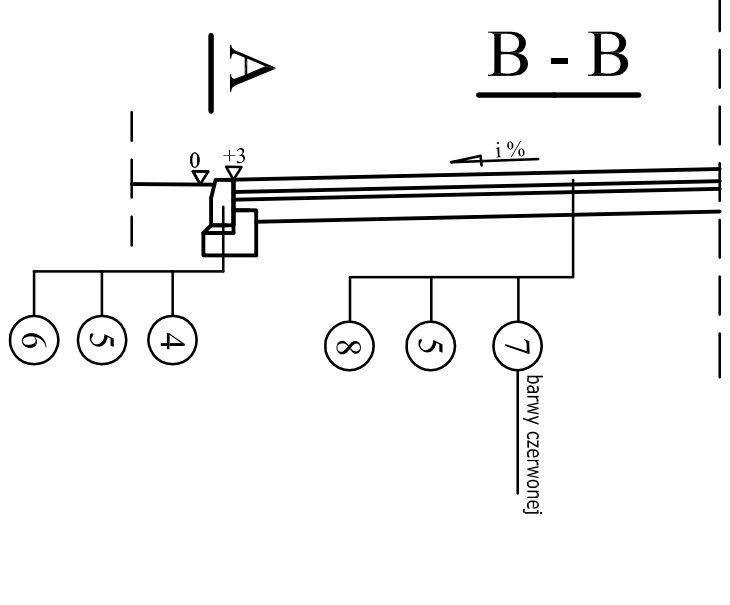

Skala 1:200

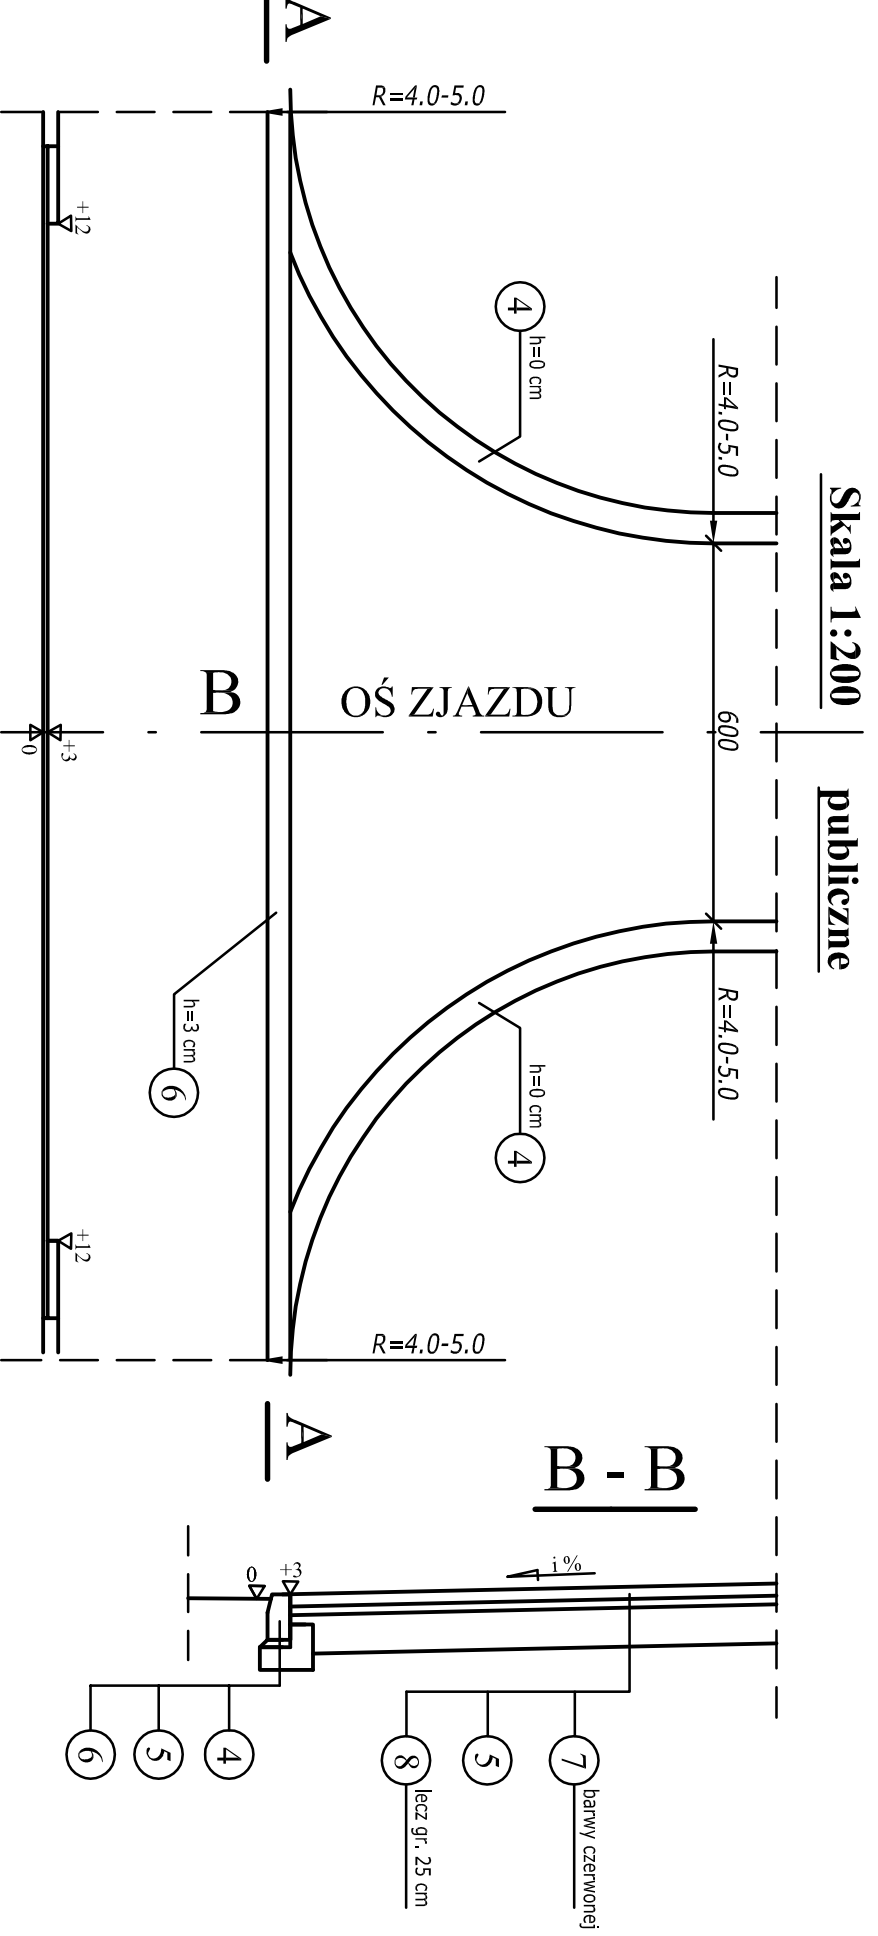

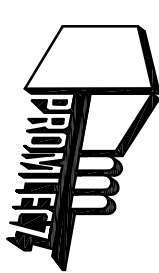		<p>PRZEDSIĘBIORSTWO PROJEKTOWANIA I WYKONAWSTWA PROMIECZ SP. Z O.O. 15-950 BIAŁYSTOK UL. DABROWSKIEGO 28</p>	
<p>TEMAT: Budowa ul. Ogrodowej w Wysokiem Mazowieckiem od km 0+000 do km 0+371.50 w zakresie nawierzchni jezdni, ścieżki rowerowej, chodników dla pieszych i zjazdów oraz budowy: Kanalizacji sanitarnej wraz z przyłączami, przepompownią ścieków, sieci kanalizacji deszczowej z wylotem wód do rowu melioracyjnego, kanalizacji technologicznej oraz instalacji elektrycznej przepompowni ścieków.</p>			
<p>INWESTOR: URZĄD MIASTA W WYSOKIEM MAZOWIECKIEM</p>		<p>NR PROJEKTU: 45B - T0 - 00</p>	
<p>ADRES: ul. Ludowa 15 18-200 Wysokie Mazowieckie</p>		<p>DATA: 15.09.2015</p>	
<p>NAZWA RYS.: PRZEKROJE KONSTRUKCYJNE</p>		<p>STADIUM: P.B. NR RYS.: 3</p>	
<p>branża drogowa</p>			
<p>PROJEKTANT: mgr inż. Adam Sosnowski</p>		<p>B1 45/02</p>	
<p>SPRAWDZAJĄCY: mgr inż. Marek Gwiazdowski</p>		<p>B1 46/02</p>	