

MAPA DO CELÓW PROJEKTOWYCH Ark 4	
Oznaczenia kancelaryjne złożonej pracy geodezyjnej	Nr Rob. Wyk.: 15449 / 96 / 2019 Nr ewid. zgl.: GN.6642.822.2019
O B I E K T	
Wysokie Mazowieckie	
Jednostka ewidencyjna	201301_1 201310_2
Wysokie Mazowieckie	Wysokie Mazowieckie
Obwód ewidencyjny	0001 0029 0019
Obwód ewidencyjny	Wysokie Mazowieckie (SPY-LEPOTOMIA) MOHAM
Powiat	
Wysokomazowiecki	
Województwo	
podlaskie	
S K A L A M A P Y	
1 : 500	
Nazwa układu współrzędnych	2000 (R)
Wysokosciowe	KRONSZTADT 60
Oznaczenie granic obszaru, który był przedmiotem aktualizacji	
Data opracowania mapy	
14.04.2020 r.	
Nazwa wykonawcy	
M-GEO	GEODETA UPRAWNIENY
Załącznik: Mierzejski	
16-200 Wysokie Mazowieckie ul. Długa 78	
tel. 0 609 199 656 (899) 477 10 10	
NIP 722-105-74-06, REG 420168-03	
pieczęć	
NAZWA / imię i nazwisko Wykonawcy	Imię i nazwisko nr uprawnień oraz podpis geodety uprawniającego, który opracował mapę

W granicach opracowania znajdują się punkty osnowy I-III klasy: 1094, 1095, 1096, 1097, 1098, 1153, 1015. Słabejności gruntowych nie bada.

Podlega się, że niniejszy dokument został opracowany w wyniku prac geodezyjnych i katastralnych, które miały zaawansowany charakter i służyły do ewidencji materiałów podlegających zabudowie (planu zagospodarowania terenu).

Organ prowadzący rachunek kosztów geodezyjny i katastralny: STAROSTA WYSOKOMAZOWIECKI

Identyfikator ewidencyjny materiału zasobu: P.2020.2020.105

Data wykonania operacji technicznej do ewidencji materiałów zasobu: 2020-04-29

Imię i nazwisko osoby reprezentującej organ: Z up. STAROSTY mgr Teresa Danuta Łapińska

Inspektor w Wydziale Geodezji, Katastru i Rejestrowości

STAROSTA WYSOKOMAZOWIECKI


Dokumentacja była przedmiotem narady koordynacyjnej przeprowadzonej w Starostwie Powiatowym w Wysokim Mazowieckim za pomocą środków komunikacji elektronicznej.

Data przeprowadzenia narady: 22.02.2021

Znak sprawy: GN.6630.10.2021

Imię i nazwisko przewodniczącego narady koordynacyjnej: Z up. Starosty Teresa Łapińska

Wzrost i nazwisko można dobrać na stronie: <http://www.krajowaizp.gov.pl>

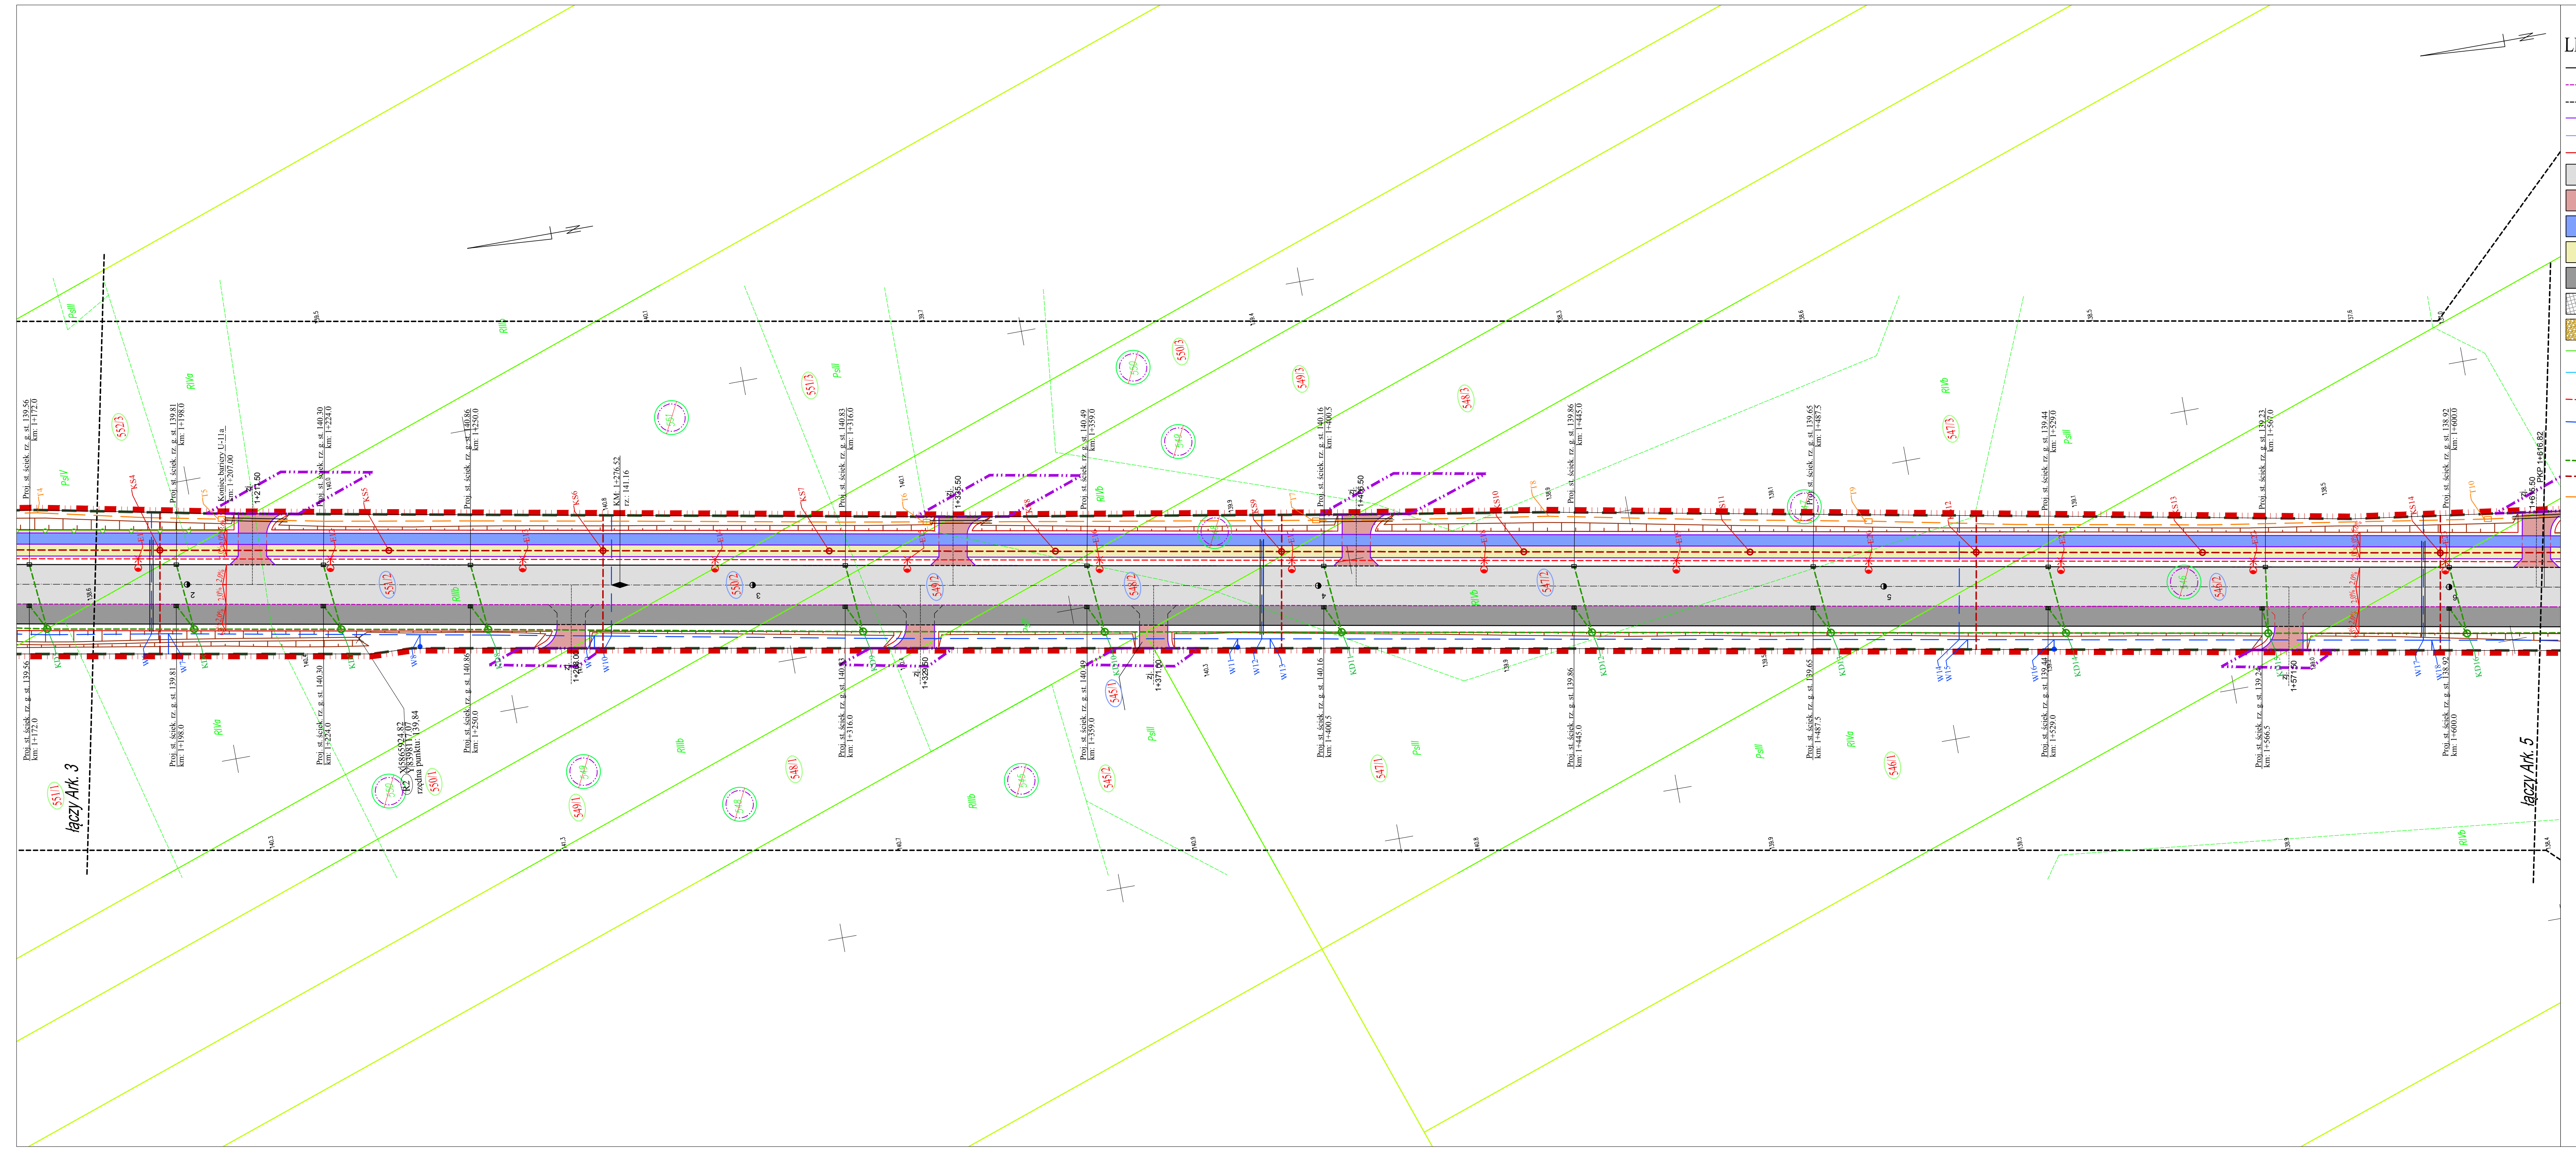

- LEGENDA:**
- krawężnik kamienny 20x30 cm
 - opomnik kamienny kamienny 12x25 cm
 - krawężnik kamienny 20x30 cm obniżony do h=3cm
 - obrzeże betonowe 8x30 cm
 - krawędź nawierzchni jezdni
 - krawędź korony drogi
 - nawierzchnia bitumiczna jezdni
 - nawierzchnia zjazdów indywidualnych z betonowej kostki brukowej
 - nawierzchnia bitumiczna na ścieżce rowerowej
 - nawierzchnia z betonowej kostki brukowej na chodnikach
 - nawierzchnia zatoki postojowej z kostki kamiennej
 - wybrukowanie z kostki kamiennej
 - umocnienie pobocza płytami betonowymi ażurowymi
 - bariera ochronna U-11a
 - bariera drogowa stalowa H2W2A
 - słup oświetleniowy
 - elekt. linia kablowa oświetleniowa
 - wodociąg
 - wpust kanalizacji deszczowej z przykalkiem
 - kanalizacja deszczowa
 - kanalizacja sanitarna
 - kanalizacja teletechniczna
 - linia ograniczająca granice pasa drogowego drogi gminnej - zakres terenu do pozyskania przez inwestora
 - granice działek
 - zakres terenu objętego wnioskiem
 - zakres terenu objęty czasowym zajęciem
 - linia ograniczająca obszar szczególnego zagrożenia powodzią
 - działki przeznaczone do podziału i przejęcia ich części przez inwestora
 - działki przeznaczone do przejęcia w całości przez inwestora
 - działka objęta czasowym zajęciem terenu
 - działka pasa drogowego ul. Ludowej DP 2072B
 - działka ul. Podlaskiej drogi gminnej
 - działka wód płynących
 - działki po podziale niebędące częścią pasa drogowego
 - działki po podziale wchodzące w skład pasa drogowego
 - drzewa przeznaczone do wycinki

Zleciłodawca: M. Gwiazdowski, A. Sosnowski ul. Elewatorska 13/22, 15-620 Białystok tel. (085) 652 06 80, e-mail: drogowskaz@o2.pl		Rysunek nr: 2.4.	
wykonawca: A&W BIURO KONSULTINGOWE SP. Z O.O. ul. Bieżuńska 1 lok. 6, 03-578 Warszawa e-mail: aiw_biurowo@konsultingowe.eu		Data: 05.2021	
Stadium: P.W.		Nazwa rysunku: Plan sytuacyjny	
Skala: 1:500		Opis: Budowa drogi od strony zachodniej miasta Wysokie Mazowieckie od km 1+114,95 do km 2+078,10, wraz budową towarzyszącej infrastruktury technicznej.	
BRANŻA DROGOWA			
Opracował:		Sprawdził:	
mgr inż. Marek Gwiazdowski HI-4602 mgr inż. Adam Sosnowski HI-4502 współpracownik: mgr inż. Krzysztof Kulesza	Podpis:	mgr inż. Adam Jarczak POL-0097/POOD-11	Podpis: