

| MAPA DO CELÓW PROJEKTOWYCH                                    |  |
|---|--|
| Oznaczenia kancelaryjne zgłoszonej pracy geodezyjnej          | Nr ew. zgl.: GN.6642.1145.2021                                 |
| O B I E K T   |  |
| Wysokie Mazowieckie   |  |
| Jednostka ewidencyjna   | Identyfikator: 201301_1  |
|   | nazwa: WYSOKIE MAZOWIECKIE                                     |
| Obszary ewidencyjne   | Identyfikator: 0001  |
|   | nazwa: WYSOKIE MAZOWIECKIE                                     |
| Powiat: wysokomazowiecki                                      |  |
| Województwo: podlaskie  |  |
| SKALA MAPY  |  |
| 1 : 500   |  |
| Nazwa układu współrzędnych                                    | prostokątnych płaskich: 2000 (B)                               |
|   | wysokościowych: KRONSTADT 60                                   |
| Oznaczenie granic obszaru, który był przedmiotem aktualizacji | -----  |
| Data opracowania mapy   | Ark. mapy zasadniczej: 8.189.08.18.3.2, 18.3.4, 18.4.1, 18.4.3 |
| 02.09.2021r.  |  |

**M-GEO** GEODETA UPRAWNIONY

Zbigniew Milewski  
16-200 Wysockie Mazowieckie ul. Długa 78  
tel. 0 602 188 659, (086) 477 10 10  
NIP 722-103-74-36 REG. 450168389

mgr inż. Zbigniew Milewski  
Zaśw. Nr 15449 Min. Gosp. Prz. i Bud.

pieczęć NAZWA / imię i nazwisko Wykonawcy data i podpis osoby reprezentującej WYKONAWCĘ

pieczęć Imię i nazwisko, nr uprawnień oraz data i podpis geodety uprawnionego, który opracował mapę

W granicach opracowania znajdują się punkty osnowy I-III klasy - 2280-1127, 1128.  
Służebności gruntowych nie badano.

Oświadczam, że operat techniczny zawierający rezultaty prac geodezyjnych, w wyniku których powstał niniejszy dokument, uzyskał pozytywny wynik weryfikacji. Jestem świadomy odpowiedzialności kamej za złożenie fałszywego oświadczenia.

Nr protokołu weryfikacji: 6642.1145.2021.1



Organ służby geodezyjnej, który otrzymał zgłoszenie: STAROSTA WYSOKOMAZOWIECKI

**M-GEO**  
Zbigniew Milewski  
16-200 Wysockie Mazowieckie ul. Długa 78  
tel. 0 602 188 659, (086) 477 10 10  
NIP 722-103-74-36 REG. 450168389

Data sporządzenia dokumentu zawierającego wynik pozytywnej weryfikacji: 08.09.2021

Imię i nazwisko oraz nr uprawnień zawodowych kierownika prac: mgr inż. Zbigniew Milewski Nr uprawnień 15449

Potwierdzam zgodność z oryginałem  
mgr inż. Marek Gwiazdowski

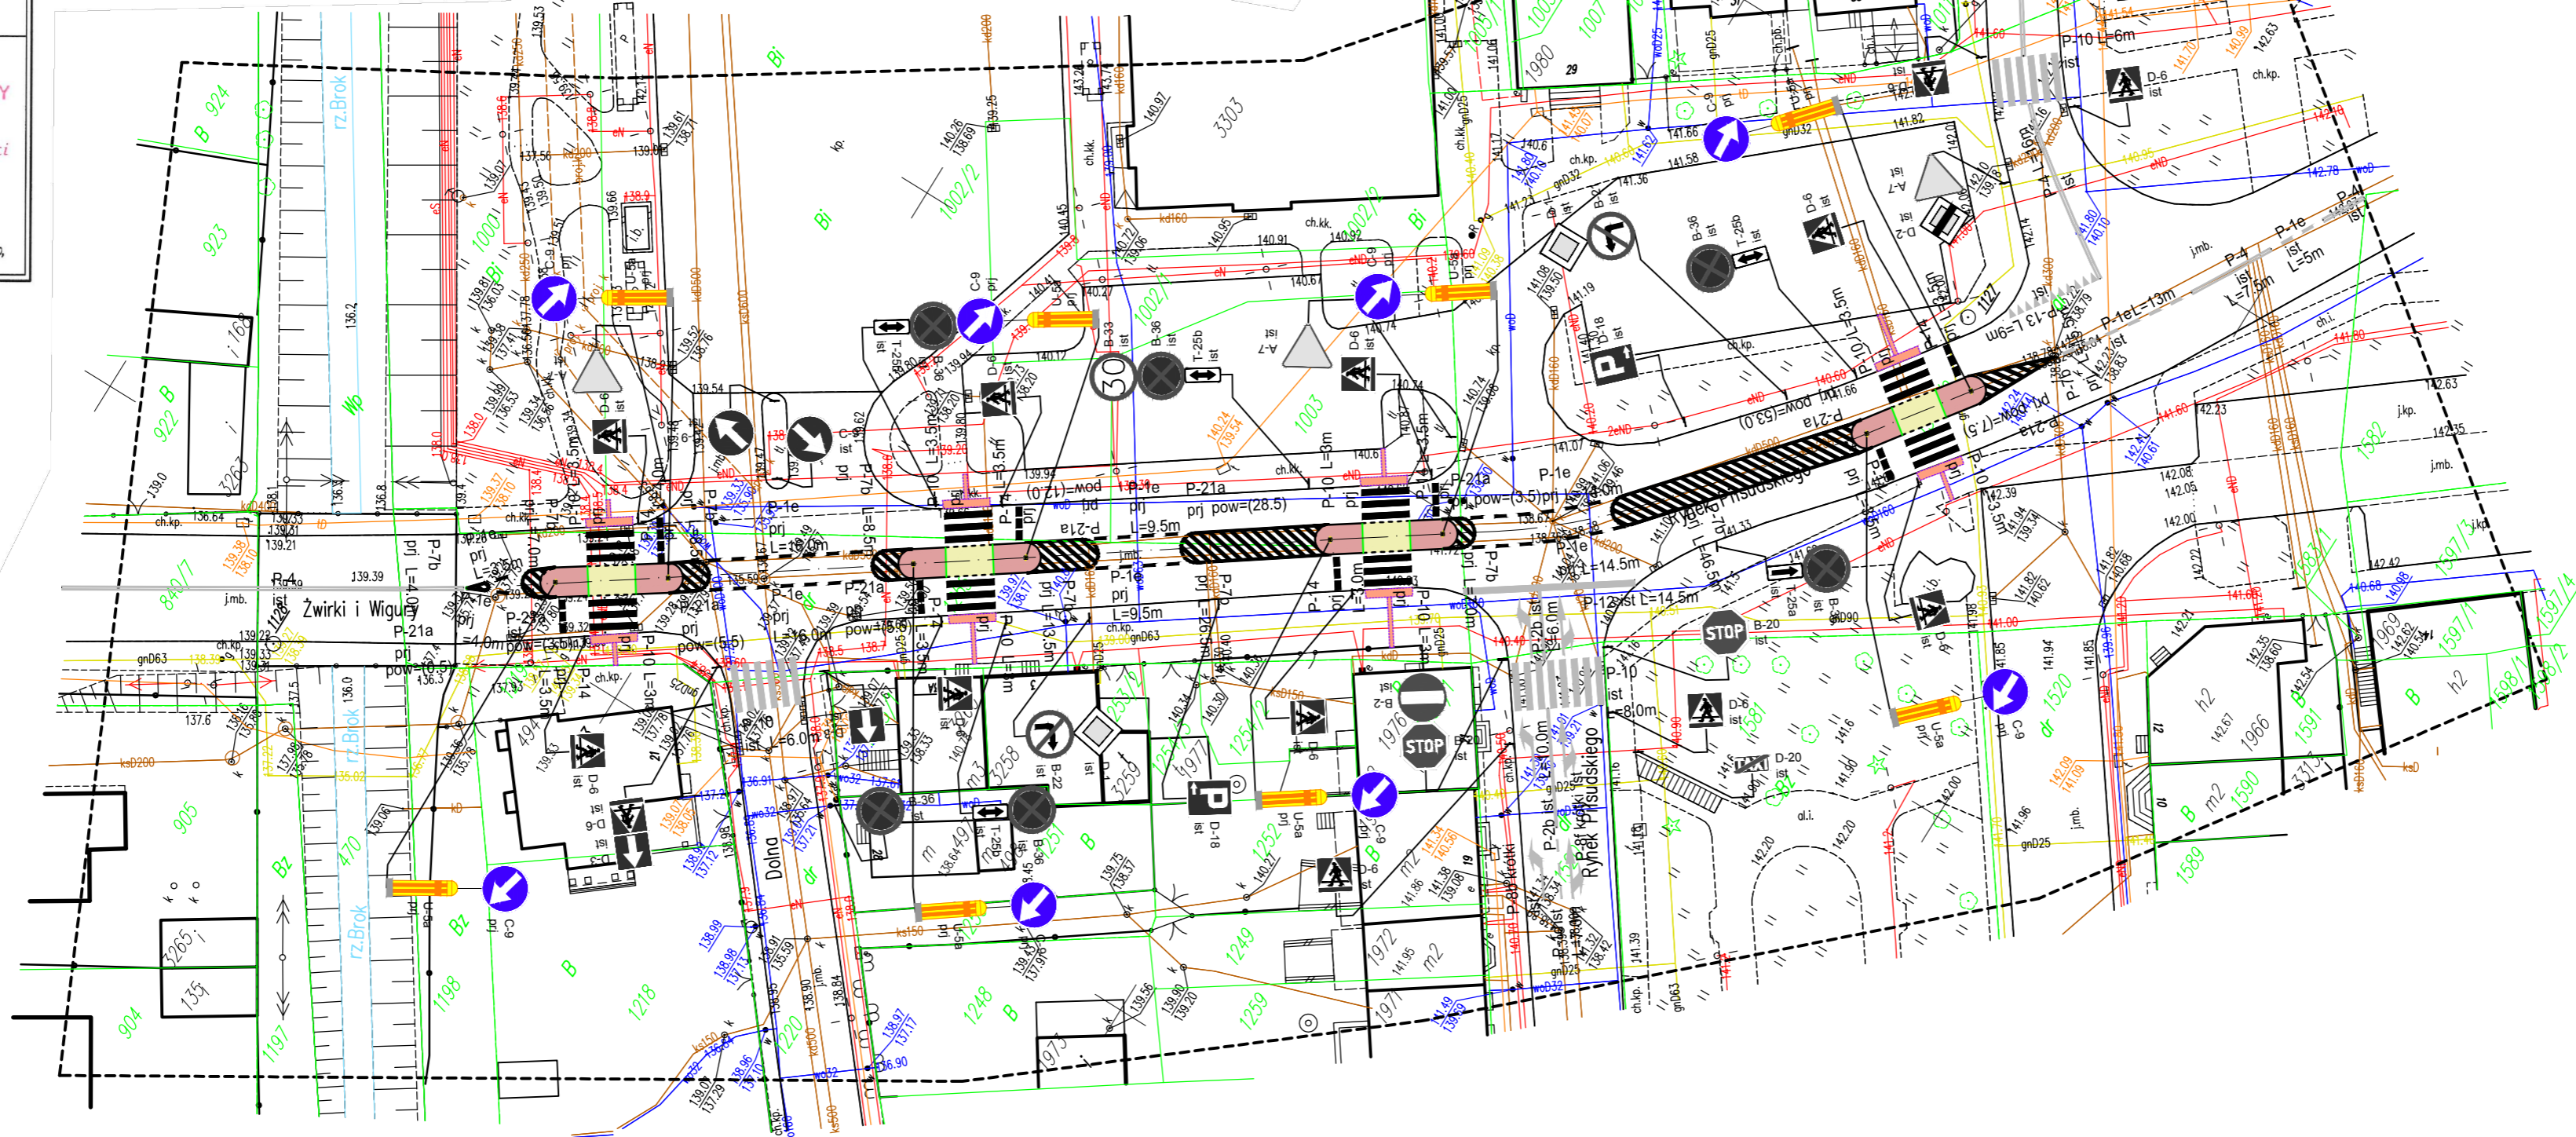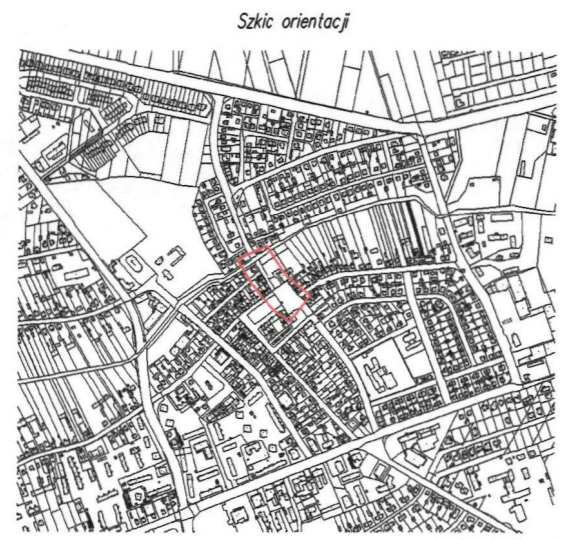

**LEGENDA:**

- Projektowane:
- krawężnik kamienny 15x30cm
  - krawężnik kamienny obniżony 15x30cm, h=1cm
  - obrzeże betonowe 6x20cm
  - nawierzchnia przejścia dla pieszych z betonowej kostki brukowej
  - nawierzchnia z płyt integracyjnych betonowych kol. żółtego
  - nawierzchnia asyłu dla pieszych z betonowej kostki brukowej kol. czerwonego
  - kanał teletechniczny
  - studnia kanału teletechnicznego
  - słup oświetleniowy
  - elekt. linia kablowa oświetleniowa
  - oznakowanie pionowe
  - oznakowanie poziome
- Istniejące:
- istniejące słupy napowietrznej linii oświetleniowej
  - istniejące słupy napowietrznej linii energetycznej
  - kanalizacja telekomunikacyjna
  - istniejący wodociąg
  - istniejąca kanalizacja sanitarna i deszczowa
  - istniejące kable telekomunikacyjne
  - istniejące kable energetyczne
  - istniejący gazociąg
  - oznakowanie pionowe
  - oznakowanie poziome

|  |  |  |                                |
|--|--|--|--------------------------------|
|  |  | M. Gwiazdowski, A. Sosnowski<br>ul. Elewatorska 13/22, 15-620 Białystok<br>tel. (085) 652 06 80, e-mail: drogowskaz-sc@o2.pl |                                |
|  |  | Stadium: S.O.R.  | Nazwa rysunku: Plan sytuacyjny |
| Skala: 1:500                           | Opis: Przebudowa czterech przejść dla pieszych wraz z budową oświetlenia i kanałem technologicznym na ul. Rynek Piłsudskiego oraz Zwirki i Wigury w Wysokim Mazowieckim. |  | Data: 08.2021                  |
| BRANŻA DROGOWA                         |  |  |                                |
| Opracował:                             | Podpis:  | Sprawdził:   | Podpis:                        |
| mgr inż. Marek Gwiazdowski<br>BI 46/02 |  | mgr inż. Adam Sosnowski<br>BI 45/02  |                                |