


STAROSTA WYSOKOMAZOWIECKI
 Dokumentacja była przedmiotem narady koordynacyjnej przeprowadzonej w Starostwie Powiatowym w Wysokiem Mazowieckim za pomocą środków komunikacji elektronicznej.

Data przeprowadzenia narady	06.10.2020
Znak sprawy	GN.6630.107.2020
Imię i nazwisko przewodniczącego narady koordynacyjnej	Z up. Starosty Teresa Łapińska

Weryfikacji dokumentu można dokonać na stronie <https://weryfikacjaprojektuzd.epodgk.pl/>

Mapa aktualna na dzień 15.09.2020.
M-GEO GEODETA UPRAWNIONY
 Zbigniew Milewski
 18-200 Wysokie Mazowieckie, ul. Długa 78
 tel. 602 166 659, NIP 722-103-74-36
 ul. Długa 78, 18-200 Wysokie Mazowieckie
 Został Nr 13449 Mr. Dusz. Pr. I B. ul.

744/1
 2020 -09- 15

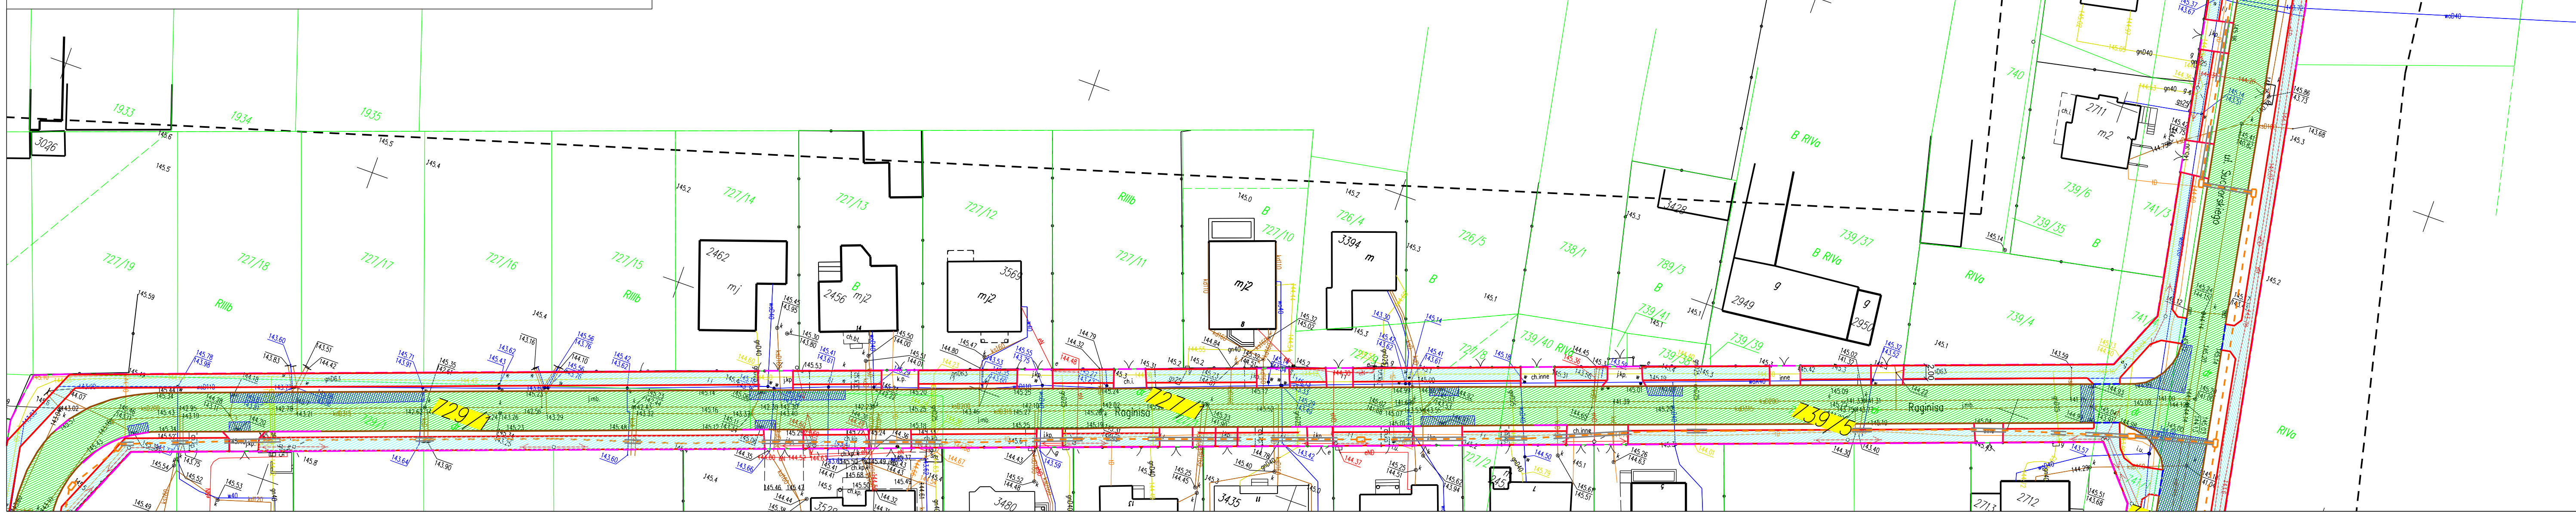

- Legenda**
- Numery działek objętych opracowaniem
 - Granica Opracowania
 - warstwa ścieralna AC 11S 50/70 wraz siatką stalową
 - Nawierzchnia chodników kostka betonowa gr. 6 cm
 - Remont cząstkowy (wymiana podbudowy)
 - Nawierzchnia zjazdów z kostki betonowej gr. 8 cm
 - Zatoka manewrowa
 - istniejący krawężnik
 - Krawężnik 15x30
 - Krawężnik 15x22
 - Obrzeże 8x30
 - Krawężnik do wymiany
 - Kanał technologiczny
 - Studnia kanału technologicznego

Zakład Budownictwa Inżynierskiego Karol Szymański 18-300 Zambrow, Aleja Wojska Polskiego 27A lok. 100			
INWESTOR			
Burmistrz Wysokie Mazowieckie 18-200 Wysokie Mazowieckie, Ludowa 15			
Objekt: Przebudowa ulic Raginisa, Sucharskiego, Staszica wraz z sięgaczami w Wysokiem Mazowieckiem			
Stadium: Materiały do zgłoszenia		Brandat: drogowa telekomunikacja	
Nr rysunku: 2.2	Skala: 1:500	Nazwa rysunku: Projekt zagospodarowania terenu	Data: 21.10.2020
Opracował: mgr inż. Karol Szymański	Spedycja: drogowa	Nr uprawnień: PDI/0123/PBD/17	Podpis:
Asystent projektanta: mgr inż. Marcin Macko	drogowa		
Asystent projektanta: mgr inż. Krzysztof Sosnowski	drogowa		
Projektant: mgr inż. Wiktor Ostasiewicz	telekomunikacja	1246/98/U	
Sprawdzający: mgr inż. Maciej Szymański	drogowa	PDI/0030/PBD/18	