




Powiat wysokomazowiecki - System Informacji Przestrzennej

skala 1 : 10000

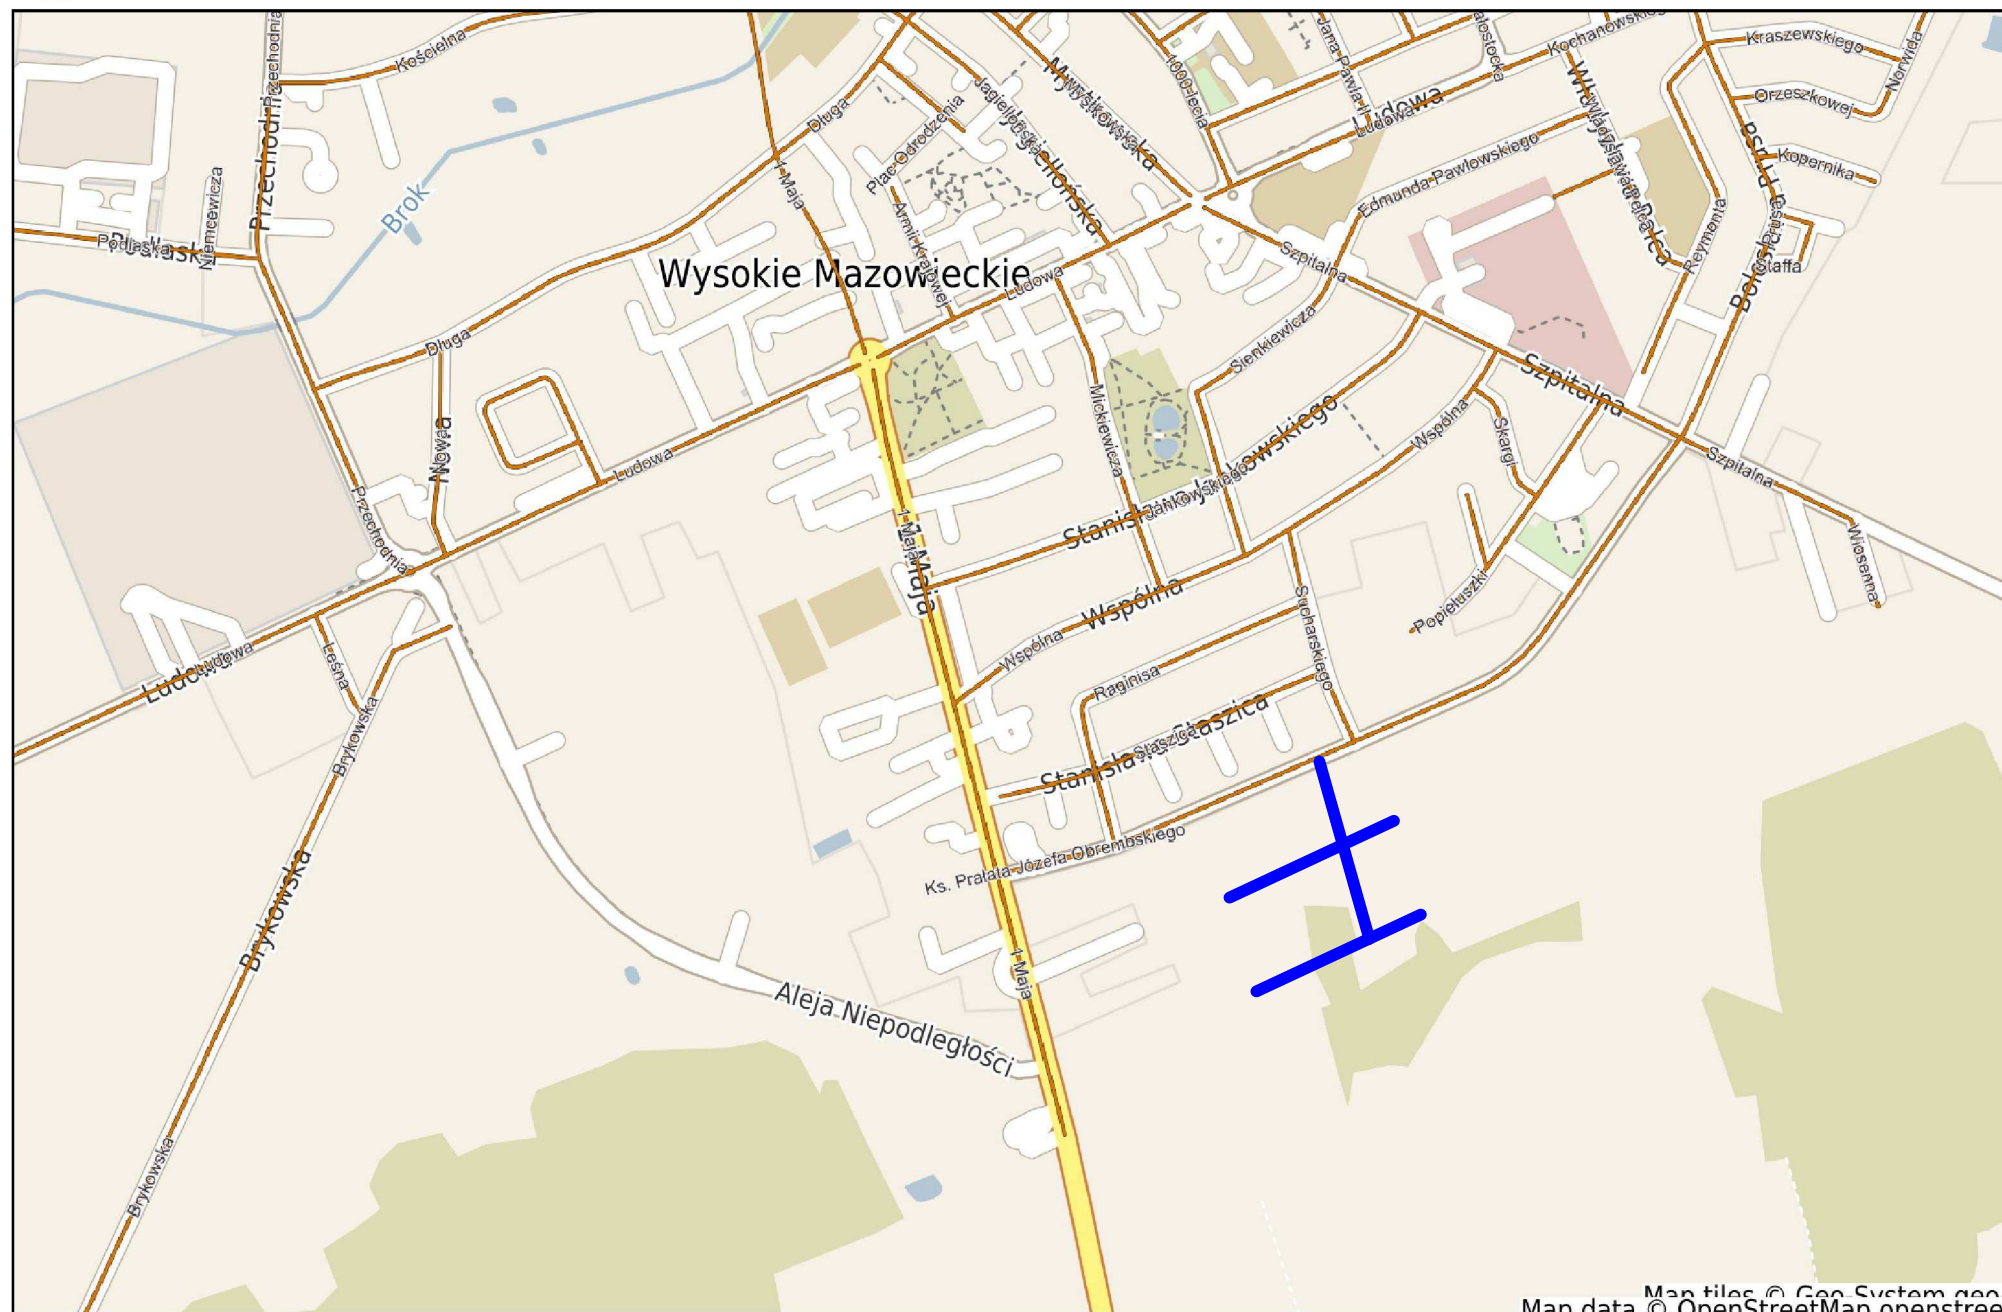

Niniejszy wydruk nie stanowi dokumentu w rozumieniu przepisów prawa.
Wydrukowano w serwisie wysokomazowiecki.e-mapa.net dnia 2022-01-13 07:36:51

strona 1

PLAN ORIENTACYJNY skala 1:10 000

LEGENDA:

Lokalizacja inwestycji

BW PROJEKT



INŻYNIERIA DROGOWA

BW PROJEKT Bartosz Wojtkowski
Piłki Wielkie 16B, 11-610 Pozezdrze
NIP 845-186-87-79, REGON 281415329
tel. 790 882 575, e-mail: bwprojekt@wp.pl

NAZWA INWESTYCJI:
**BUDOWA DROGI PRZY UL. KSIĘDZA PRAŁATA OBRĘBSKIEGO
(35KDD, 36KDD, 38KDD)**

ADRES INWESTYCJI:
jednostka ewidencyjna: 201301_1 Wysokie Mazowieckie
obręb ewidencyjny: 201301_1.0001 Wysokie Mazowieckie
działki nr ewidencyjne: 752/19, 752/22, 756/12, 756/15, 757/12, 757/15,
758/12, 758/15, 761/18, 762/13, 767/49, 767/57
działki przewidziane do przejęcia w pas drogowy: 760/26
działki przeznaczone do ograniczonego sposobu korzystania: 748/3, 750/2,
752/18, 752/20, 756/11, 756/13, 756/14, 757/10, 757/11, 757/13, 757/14,
758/10, 758/11, 758/13, 760/25, 761/2, 761/4, 761/5, 761/6, 761/7, 761/8,
761/9, 761/10, 762/11, 767/7, 767/39, 767/42, 767/52, 767/53, 767/54,
767/55, 767/56, 767/59, 767/60, 769/41, 769/51, 769/85

INWESTOR:
**BURMISTRZ MIASTA WYSOKIE MAZOWIECKIE
UL. LUDOWA 15, 18-200 WYSOKIE MAZOWIECKIE**

PROJEKTANT BRANŻY DROGOWEJ:	NR UPRAWNIENI:	PODPIS:
mgr inż. Bartosz Wojtkowski	WAM/0057/PWBD/19	
PROJEKTANT BRANŻY SANITARNEJ:	NR UPRAWNIENI:	PODPIS:
mgr inż. Łukasz Pruszek	POM/0163/POOS/06	
PROJEKTANT BRANŻY ELEKTRYCZNEJ:	NR UPRAWNIENI:	PODPIS:
mgr inż. Franciszek Piechocki	5639/Gd/93	
PROJEKTANT BRANŻY TELETECHNICZNEJ:	NR UPRAWNIENI:	PODPIS:
inż. Jarosław Szczodrowski	DT-WBT/02354/02/U	
SPRAWDZAJĄCY BRANŻY DROGOWEJ:	NR UPRAWNIENI:	PODPIS:
mgr inż. Kamil Szymborski	WAM/0011/POOD/16	
SPRAWDZAJĄCY BRANŻY SANITARNEJ:	NR UPRAWNIENI:	PODPIS:
mgr inż. Seweryn Kintop	WAM/0161/PWOS/17	
SPRAWDZAJĄCY BRANŻY ELEKTRYCZNEJ:	NR UPRAWNIENI:	PODPIS:
mgr inż. Piotr Ciotrowski	WAM/0050/POOE/08	
SPRAWDZAJĄCY BRANŻY TELETECHNICZNEJ:	NR UPRAWNIENI:	PODPIS:
mgr inż. Zbigniew Kowalski	POM/0231/PWOT/15	

TYTUŁ RYSUNKU: PLAN ORIENTACYJNY		
FAZA:	PROJEKT BUDOWLANY	BRANŻA: WIELOBRANŻOWA
DATA: 10.11.2021	SKALA: 1:10 000	NR RYS: PZT-1