



MAPA DO CELÓW PROJEKTOWYCH	
Oznaczenie kancelaryjne zgłoszenia prac geodezyjnych	GN.6642.204.2021
Województwo	podlaskie(20)
Powiat	wysokomazowiecki (2013)
Gmina	Wysokie Mazowieckie (201301_1)
Mejszczość	m. Wysokie Mazowieckie
Obwód ewidencyjny	201301_1.0001
Identyfikator	201301_1.0001
Nazwa mapy	Wysokie Mazowieckie
Skala mapy	1:500
Nazwa układu współrzędnych	prostokątnych płaskich
wysokości	2000Z4
Oznaczenie granic obszaru, który był przedmiotem aktualizacji	Kronstadt 60
Oznaczenie i informacje o służebnościach gruntowych mających wpływ na zagospodarowanie gruntów, zlokalizowanych w granicach projektowanej inwestycji	Służebności nie badano
Nie wyklucza się istnienia w terenie innych urządzeń podziemnych, które nie były zgłoszone do inwestycji lub o których brak jest informacji w istniejących branżowych mapach aktualna na dzień 17.05.2021r.	
USŁUGI GEODEZYJNE Geodezja Usługowa Krzysztof Muszyński 16-400 Olecko, Al. Zwycięstwa 6 e-mail: geodezja.uslugi@wp.pl tel: 662 289 327 Nazwa firmy i nazwisko wykonawcy oraz data i podpis osoby reprezentującej wykonawcę	

STAROSTA WYSOKOMAZOWIECKI
 Dokumentacja była przeanalizowana i wyraża zgodę na wyrażenie opinii w sprawie zgłoszenia prac geodezyjnych w sprawie: **Wysokie Mazowieckie** z dnia 31.12.2021r.
 Data zgłoszenia: **31.12.2021**
 Data zgłoszenia: **GN.6642.204.2021**
 T. i p. Starosta: **Franciszek Wysocki**
 Wzrost: **180 cm**
 Waga: **75 kg**
 Wzrost: **180 cm**
 Waga: **75 kg**
 Wzrost: **180 cm**
 Waga: **75 kg**

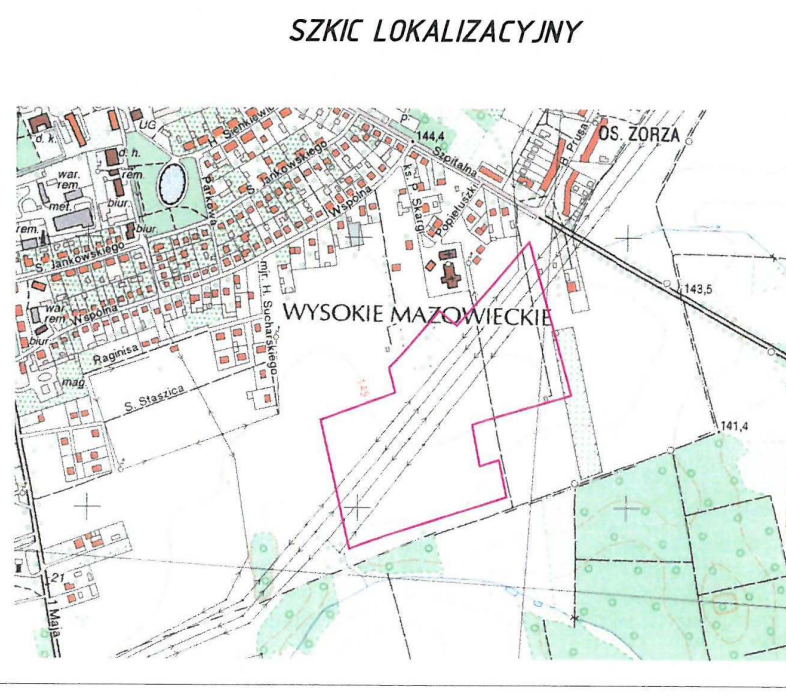

„Jestem świadomy odpowiedzialności karnej za złożenie fałszywego oświadczenia i niniejszym oświadczam, że moje zgłoszenie prac geodezyjnych o numerze GN.6642.204.2021 u Starosty w Wysokim Mazowieckim, wykonywane przez Usługi Geodezyjne Krzysztof Muszyński, kierownik prac geodeta uprawniony Krzysztof Muszyński (lupr. geod. nr 23463), dotyczące mapy d/c projektowych, otrzymało pozytywny wynik weryfikacji – potwierdza to protokół weryfikacji nr GN.6642.204.2021_1 z dnia 30.06.2021r”

GEODETA UPRAWNIONY
Krzysztof Muszyński
 nr uprawnień: 23463
 Tel: 662 289 327

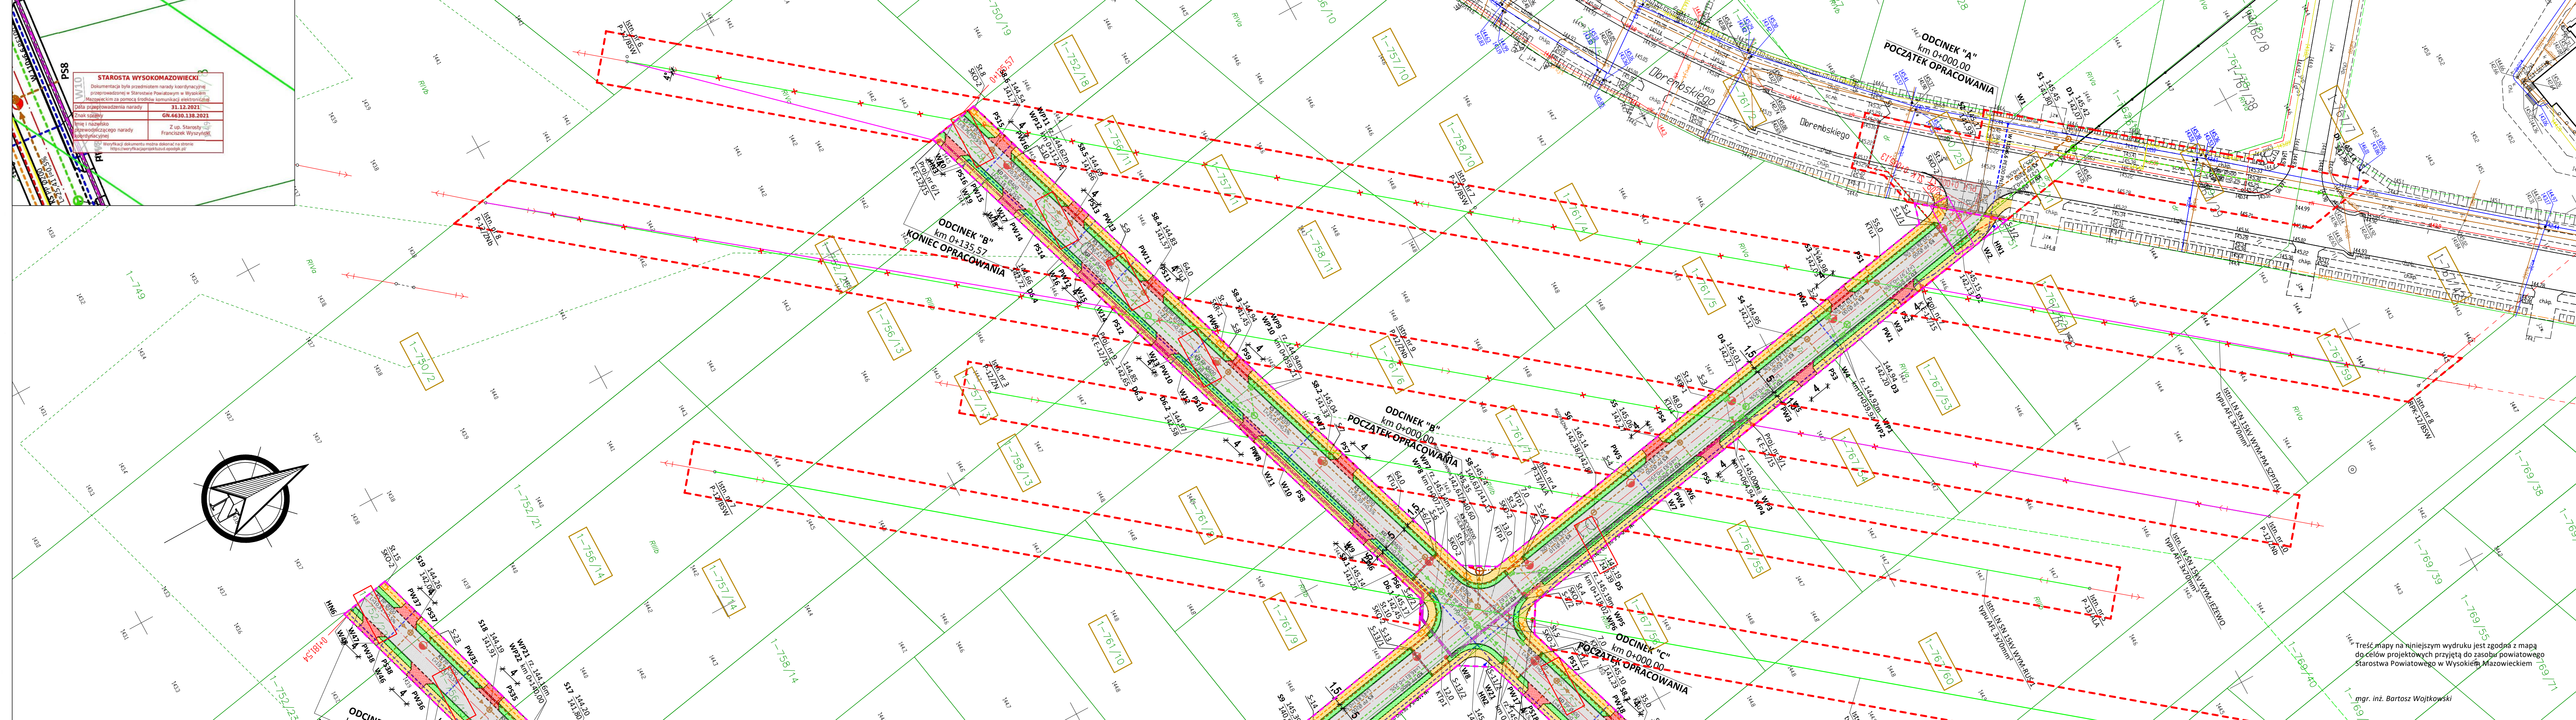

PROJEKT ZAGOSPODAROWANIA TERENU
 skala 1:500

LEGENDA:

Graniczność działki	Projektowana sieć nr 0,4kV kablowa
Linia rozgraniczająca teren inwestycji	Projektowany słup oświetleniowy
Obszar ograniczonego sposobu korzystania z nieruchomości	Projektowana sieć SN 15kV kablowa
Projektowane obrzeża betonowe	Projektowana sieć SN 15kV napowietrzna
Projektowana jezdnia betonowa	Stniegająca sieć elektroenergetyczna
Projektowane chodniki	Stniegająca sieć napowietrzna SN do składowi
Projektowane kostki brukowe gr. 8cm	Projektowany słup SN 15kV
Projektowane kostki brukowe gr. 8cm	Projektowane 2x-SO osłanianie przepompni
Projektowane trawniki	Projektowane rury ostosowe
Projektowane osłony	Projektowana sieć kanalizacji deszczowej
Projektowane osłony	Stniegająca sieć elektroenergetyczna
Projektowane osłony	Stniegająca sieć kanalizacji deszczowej
Projektowane osłony	Projektowany wylot kanalizacji deszczowej
Projektowane osłony	Stniegająca sieć kanalizacji sanitarnej
Projektowane osłony	Projektowana studnia kanalizacji sanitarnej
Projektowane osłony	Projektowana sieć wodociągowa
Projektowane osłony	Stniegająca sieć teletechniczna
Projektowane osłony	Stniegająca sieć teletechniczna
Projektowane osłony	Projektowany hydrant nadziemny
Projektowane osłony	Projektowany kanał technologiczny
Projektowane osłony	Projektowana studnia kanału technologicznego

Numer działki do przejęcia:
 25
 36
 48

Nazwa inwestycji:
BUDOWA DROGI PRZY UL. KSIĘDZA PRAŁATA OBRĘBSKIEGO (35KDD, 36KDD, 38KDD)

Adres inwestycji:
 jednostka ewidencyjna: 201301_1 Wysokie Mazowieckie
 obręb ewidencyjny: 752/19, 752/22, 756/15, 757/12, 757/15, 758/12, 758/15, 761/18, 762/13, 767/49, 767/51, 767/52, 767/53, 767/99, 768/1, 768/2, 768/3, 768/99, 769/1, 769/2, 769/3, 769/99, 770/1, 770/2, 770/3, 770/99, 771/1, 771/2, 771/3, 771/99, 772/1, 772/2, 772/3, 772/99, 773/1, 773/2, 773/3, 773/99, 774/1, 774/2, 774/3, 774/99, 775/1, 775/2, 775/3, 775/99, 776/1, 776/2, 776/3, 776/99, 777/1, 777/2, 777/3, 777/99, 778/1, 778/2, 778/3, 778/99, 779/1, 779/2, 779/3, 779/85, 779/8