


PROJEKT ZAGOSPODAROWANIA TERENU
 - PLAN SYTUACYJNY
 SKALA 1:500

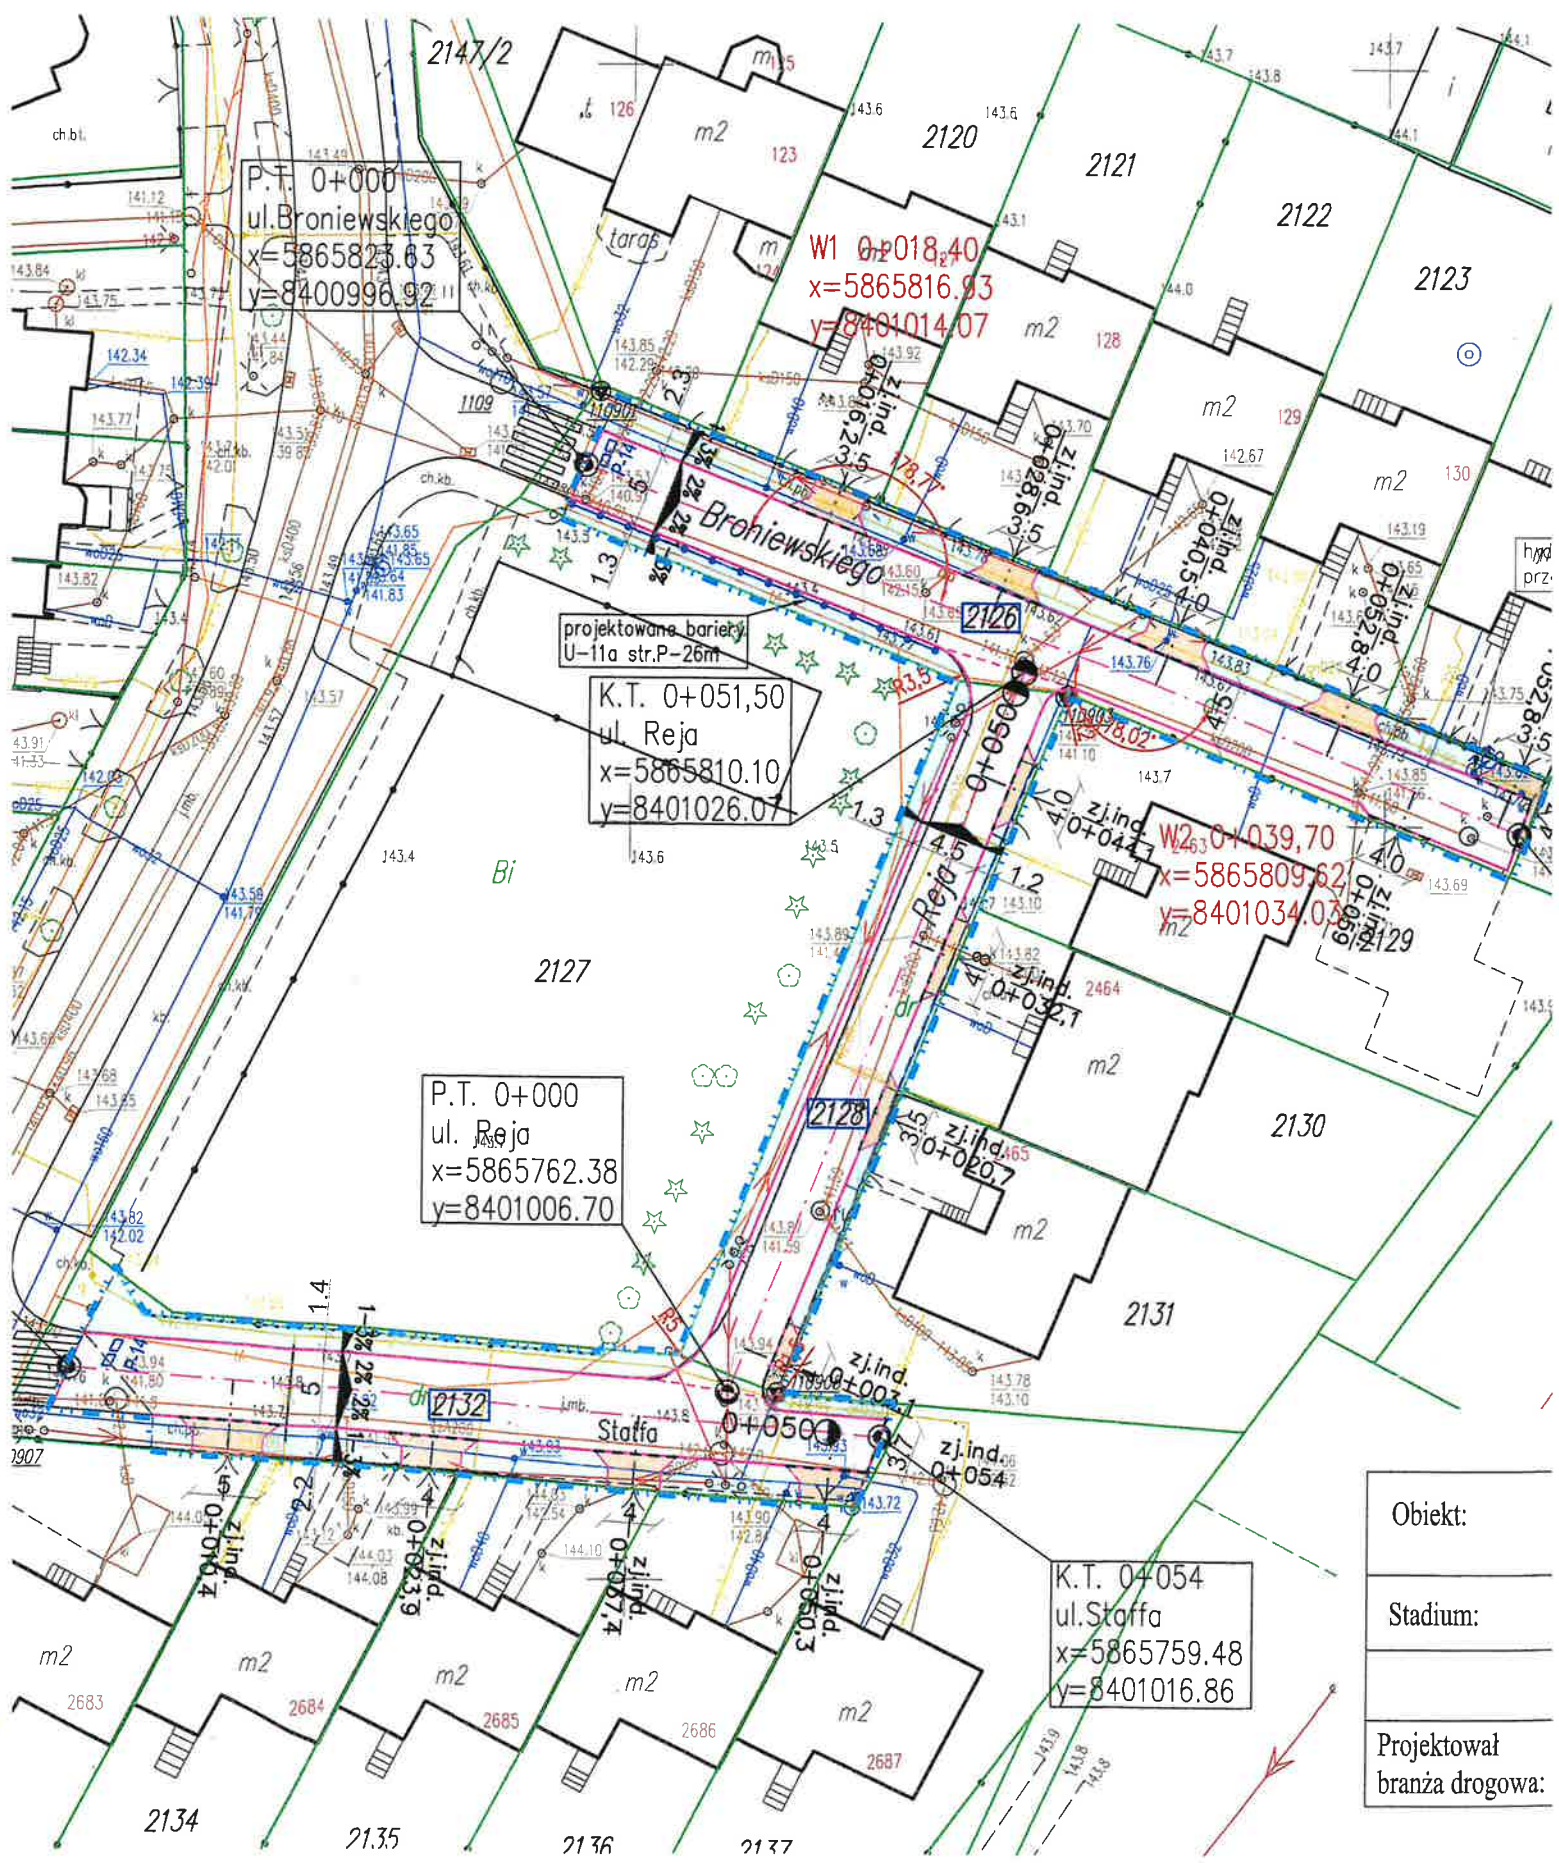

P.T. 0+000
 ul. Broniewskiego
 x=5865823.63
 y=8400996.92

W1 0+018,40
 x=5865816.93
 y=8401014.07

projekтована бариєра
 U-11a str.P-26m
 K.T. 0+051,50
 ul. Reja
 x=5865810.10
 y=8401026.07

P.T. 0+000
 ul. Reja
 x=5865762.38
 y=8401006.70

W2 0+039,70
 x=5865809.62
 y=8401034.07

K.T. 0+054
 ul. Staffa
 x=5865759.48
 y=8401016.86

Obiekt:
Stadium:
Projektował branża drogowa: