



SZKIC ORIENTACJI

MAPA DO CELÓW PROJEKTOWYCH

Oznaczenie kancelaryjne zgłoszonej pracy geodezyjnej	Nr Rob. 15449/188/2012 Nr ew. zg. 2629/2012
MIEJSCOWOŚĆ	WYSOKIE MAZOWIECKIE
Jednostka ewidencyjna	201301 1
Obręb ewidencyjny	0001
SKALA MAPY	1 : 500
Nazwa układu współrzędnych	prostokątnych płaskich wysokościowych KRONSTADT 60
Oznaczenie granic obszaru, który był przedmiotem aktualizacji	-----
data opracowania mapy	ark. mapy zas. 254.222.154.1; 154.3

M-GEO GEODETA UPRAWNIONY
 Zbigniew Milewski
 8-200 Wysokie Mazowieckie ul. Długa 78
 tel. 0 602 188 669, (085) 477 10 10
 NIP 722 101 74 36 REG. 450168359
 mgr inż. Zbigniew Milewski
 Zaśw. Nr 19449 Mln. Gosp. Prz. I Bud.

V granicach opracowania brak punktów osnowy I-III kl. łuzności gruntowych brak.

STAROSTWO POWIATOWE


w Wysokiem Mazowieckiem
 W obszarze oznaczonym linią dokonano aktualizacji treści mapy zasadniczej. Dokumenty z pomiaru uzupełniającego przyjęto do zasobu powiatowego w dniu 2012-07-09 i zaewidencjonowano pod numerem KERG 22.80-92/2912

NINIEJSZA MAPA MOŻE SŁUŻYĆ DO CELÓW PROJEKTOWYCH

Projektowane obiekty budowlane wymagające pozwolenia na budowę podlegają wytyczeniu i inwentaryzacji powykonawczej przez jednostki uprawnione do wykonywania prac geodezyjnych.

Wysokie Mazowieckie dnia 2012-07-09
 Z up. STAROSTY
 mgr inż. Teresa Danuta Łapińska
 inż. i nazwisko, podpis i stanowisko służbowe osoby upoważnionej
 inspektor w Wydziale Geodezji, Katastru i Planowania

Załącznik nr
 do decyzji o pozwoleniu na budowę nr
 z dnia 29.11.2012

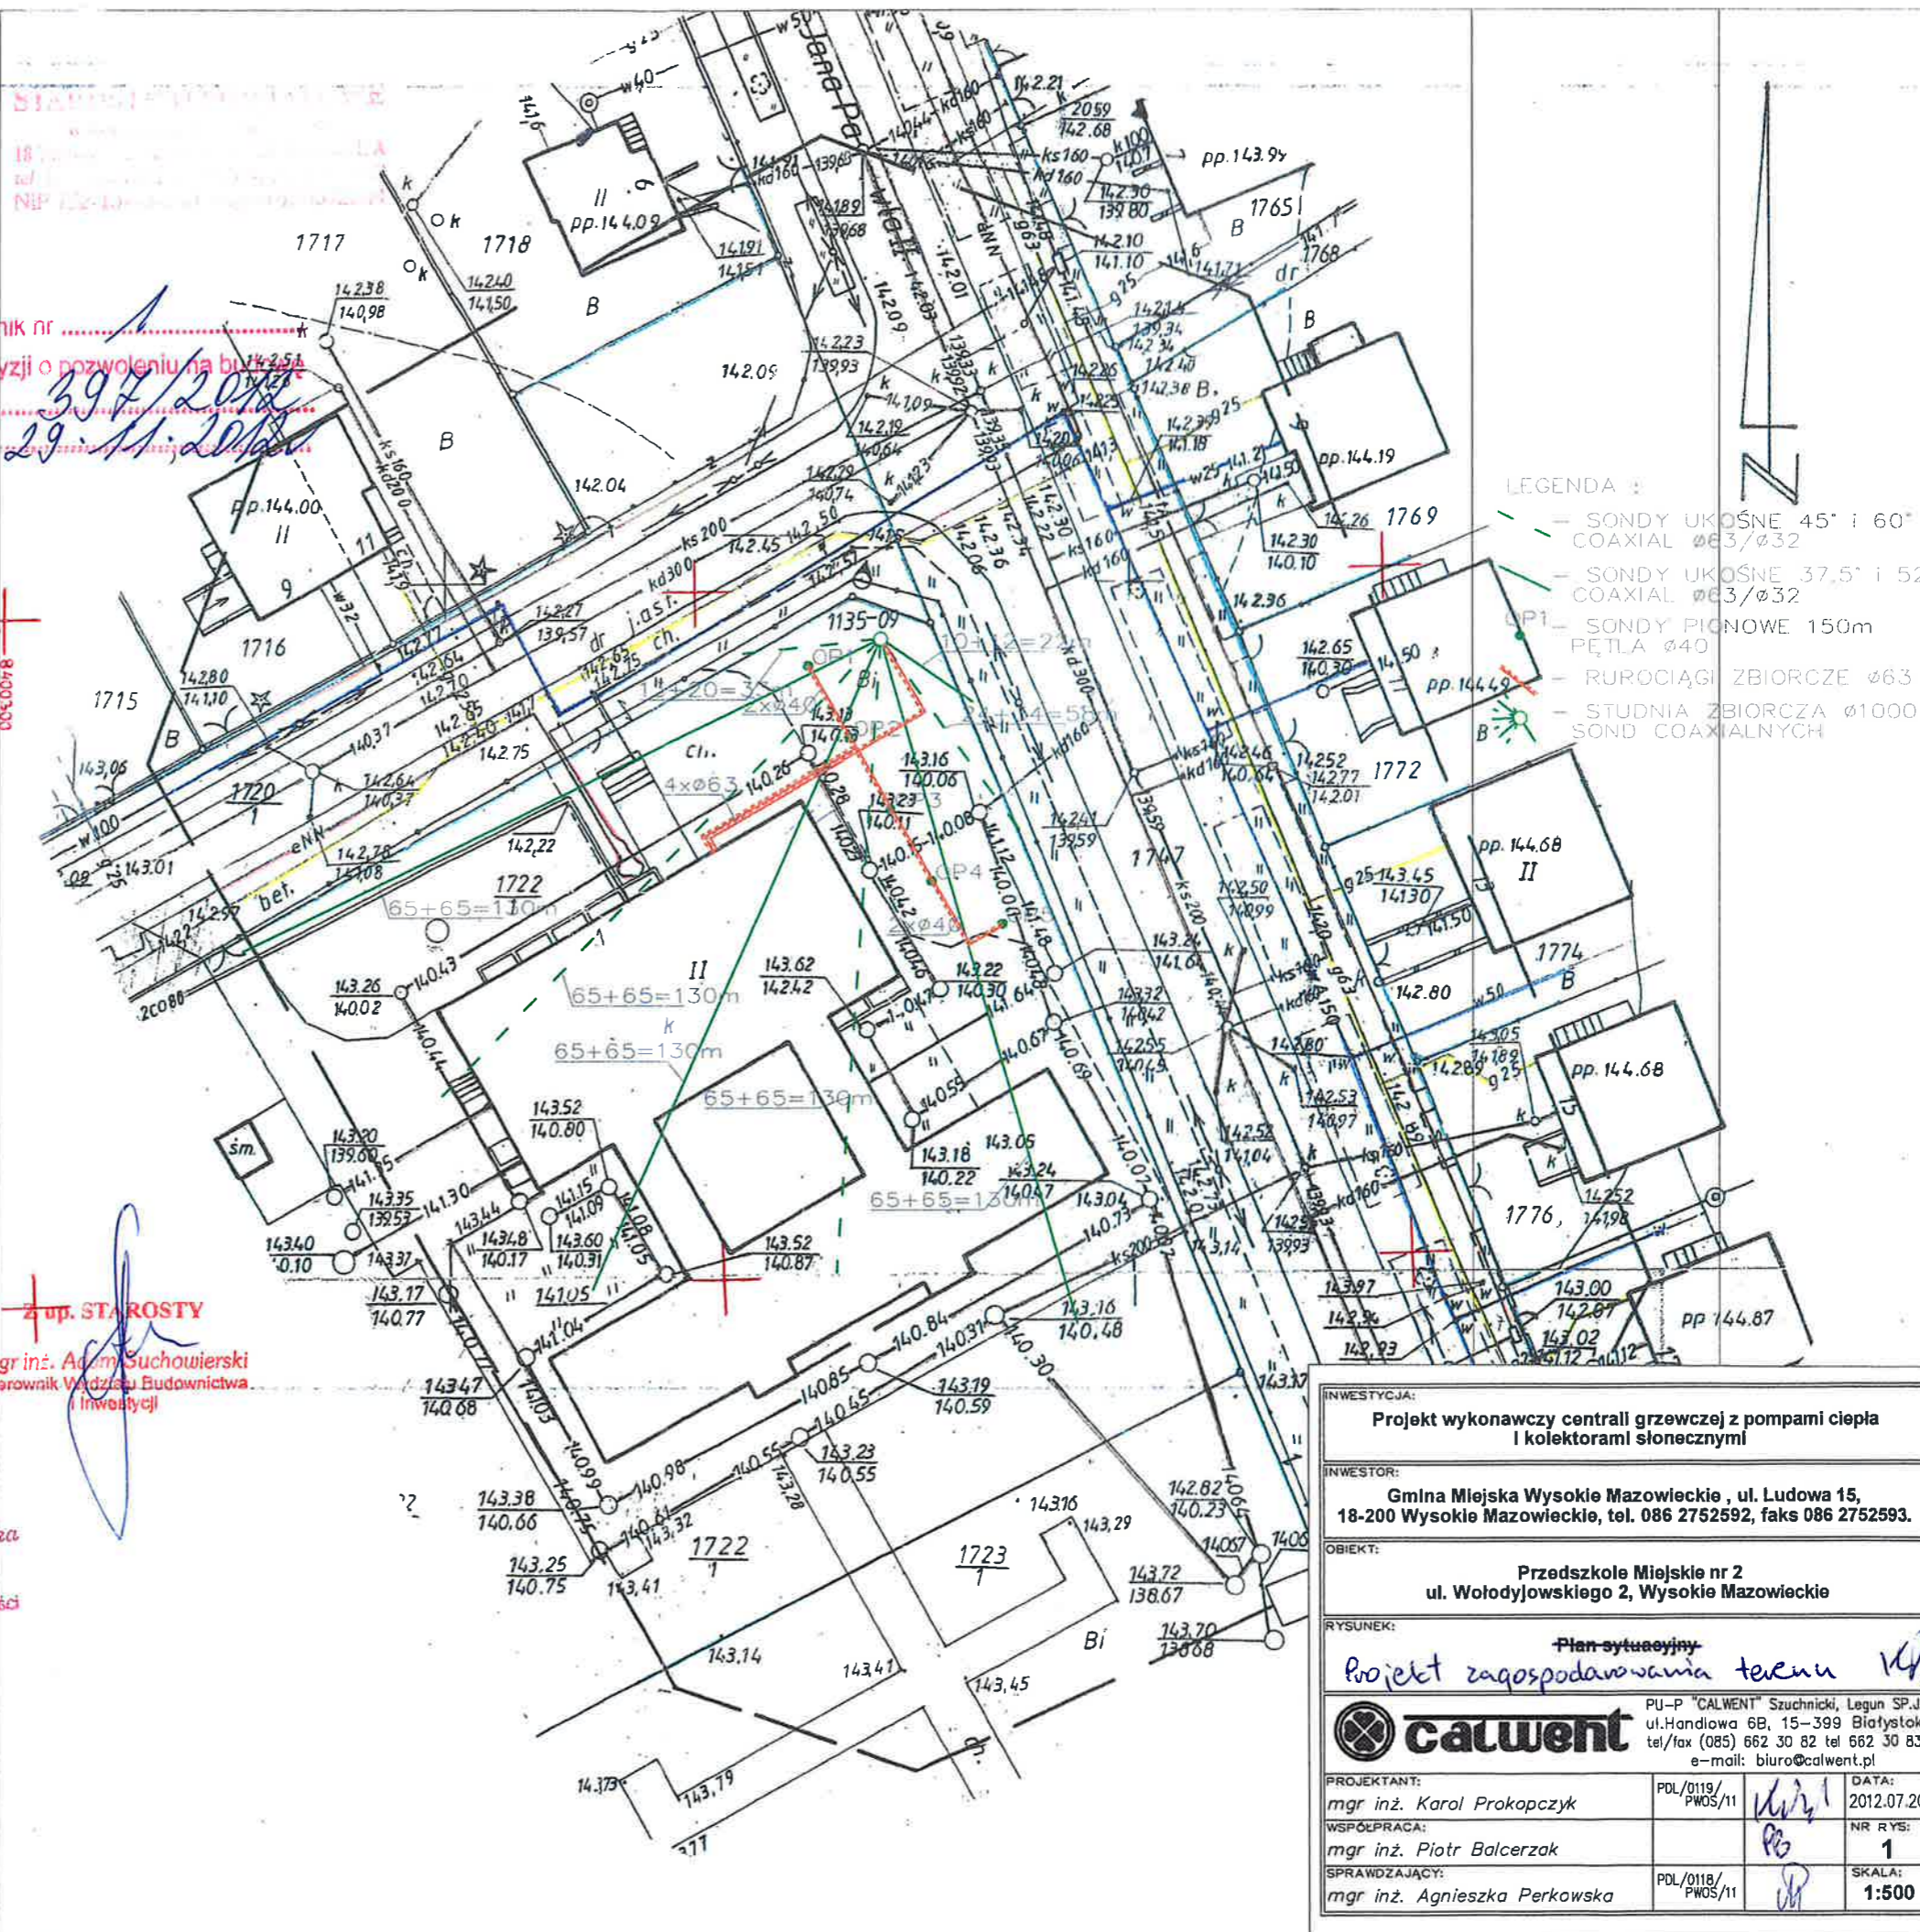

- LEGENDA :
- SONDY UKOŚNE 45° i 60° COAXIAL Ø63/Ø32
 - SONDY UKOŚNE 37,5° i 52° COAXIAL Ø63/Ø32
 - SONDY PIONOWE 150m PĘTLA Ø40
 - RUROCIĄGI ZBIORCZE Ø63
 - STUDNIA ZBIORCZA Ø1000 SOND COAXIALNYCH

Z up. STAROSTY
 mgr inż. Adam Suchowierski
 Kierownik Wydziału Budownictwa i Inwestycji

INWESTYCJA: Projekt wykonawczy centrali grzewczej z pompami ciepła i kolektorami słonecznymi	
INWESTOR: Gmina Miejska Wysokie Mazowieckie, ul. Ludowa 15, 18-200 Wysokie Mazowieckie, tel. 086 2752592, faks 086 2752593.	
OBIEKT: Przedszkole Miejskie nr 2 ul. Wołodyjowskiego 2, Wysokie Mazowieckie	
RYSUNEK: Plan sytuacyjny Projekt zagospodarowania terenu	
PU-P "CALWENT" Szuchnicki, Legun SP.J. ul. Handlowa 6B, 15-399 Białystok tel/fax (085) 662 30 82 tel 662 30 83 e-mail: biuro@calwent.pl	
PROJEKTANT: mgr inż. Karol Prokopczyk	DATA: 2012.07.20
WSPÓŁPRACA: mgr inż. Piotr Balcerzak	NR RYS: 1
SPRAWDZAJĄCY: mgr inż. Agnieszka Perkowska	SKALA: 1:500