

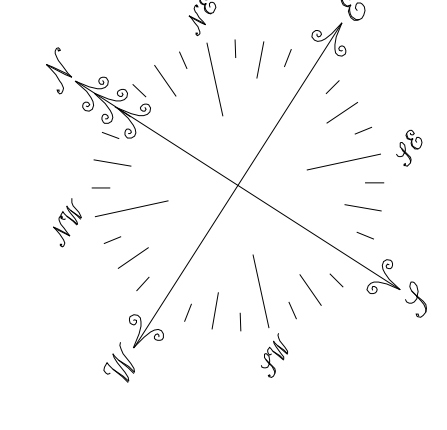


A

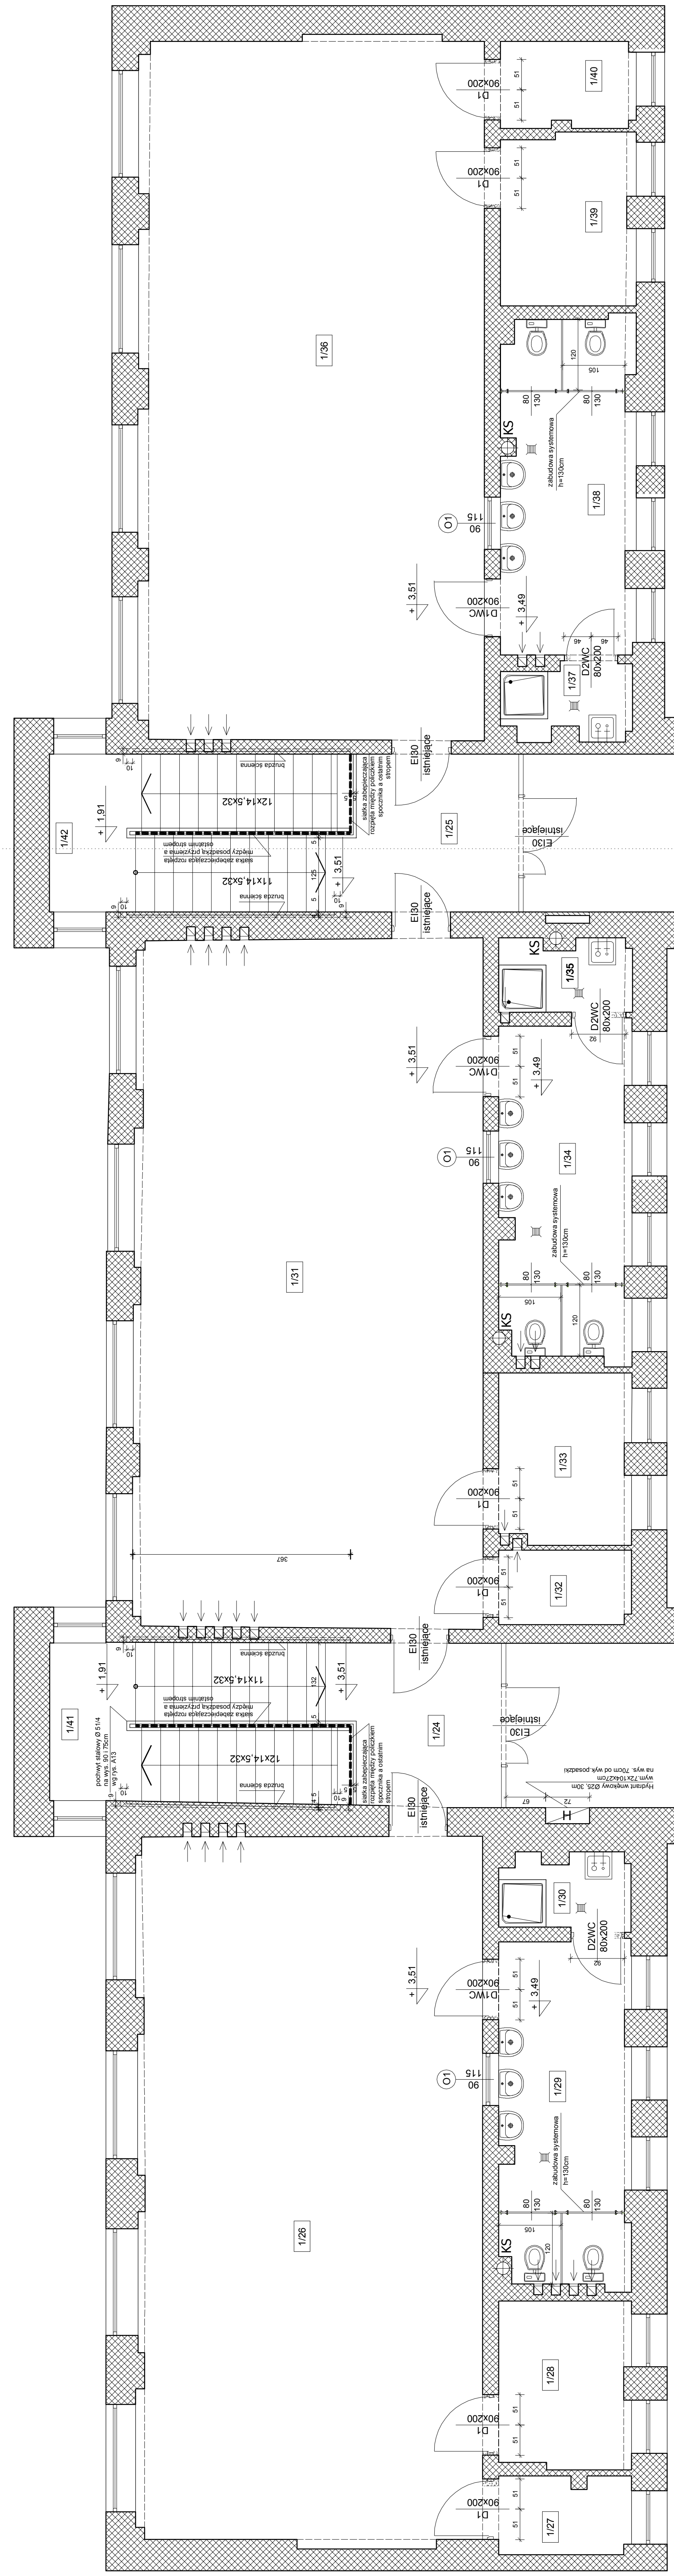

A

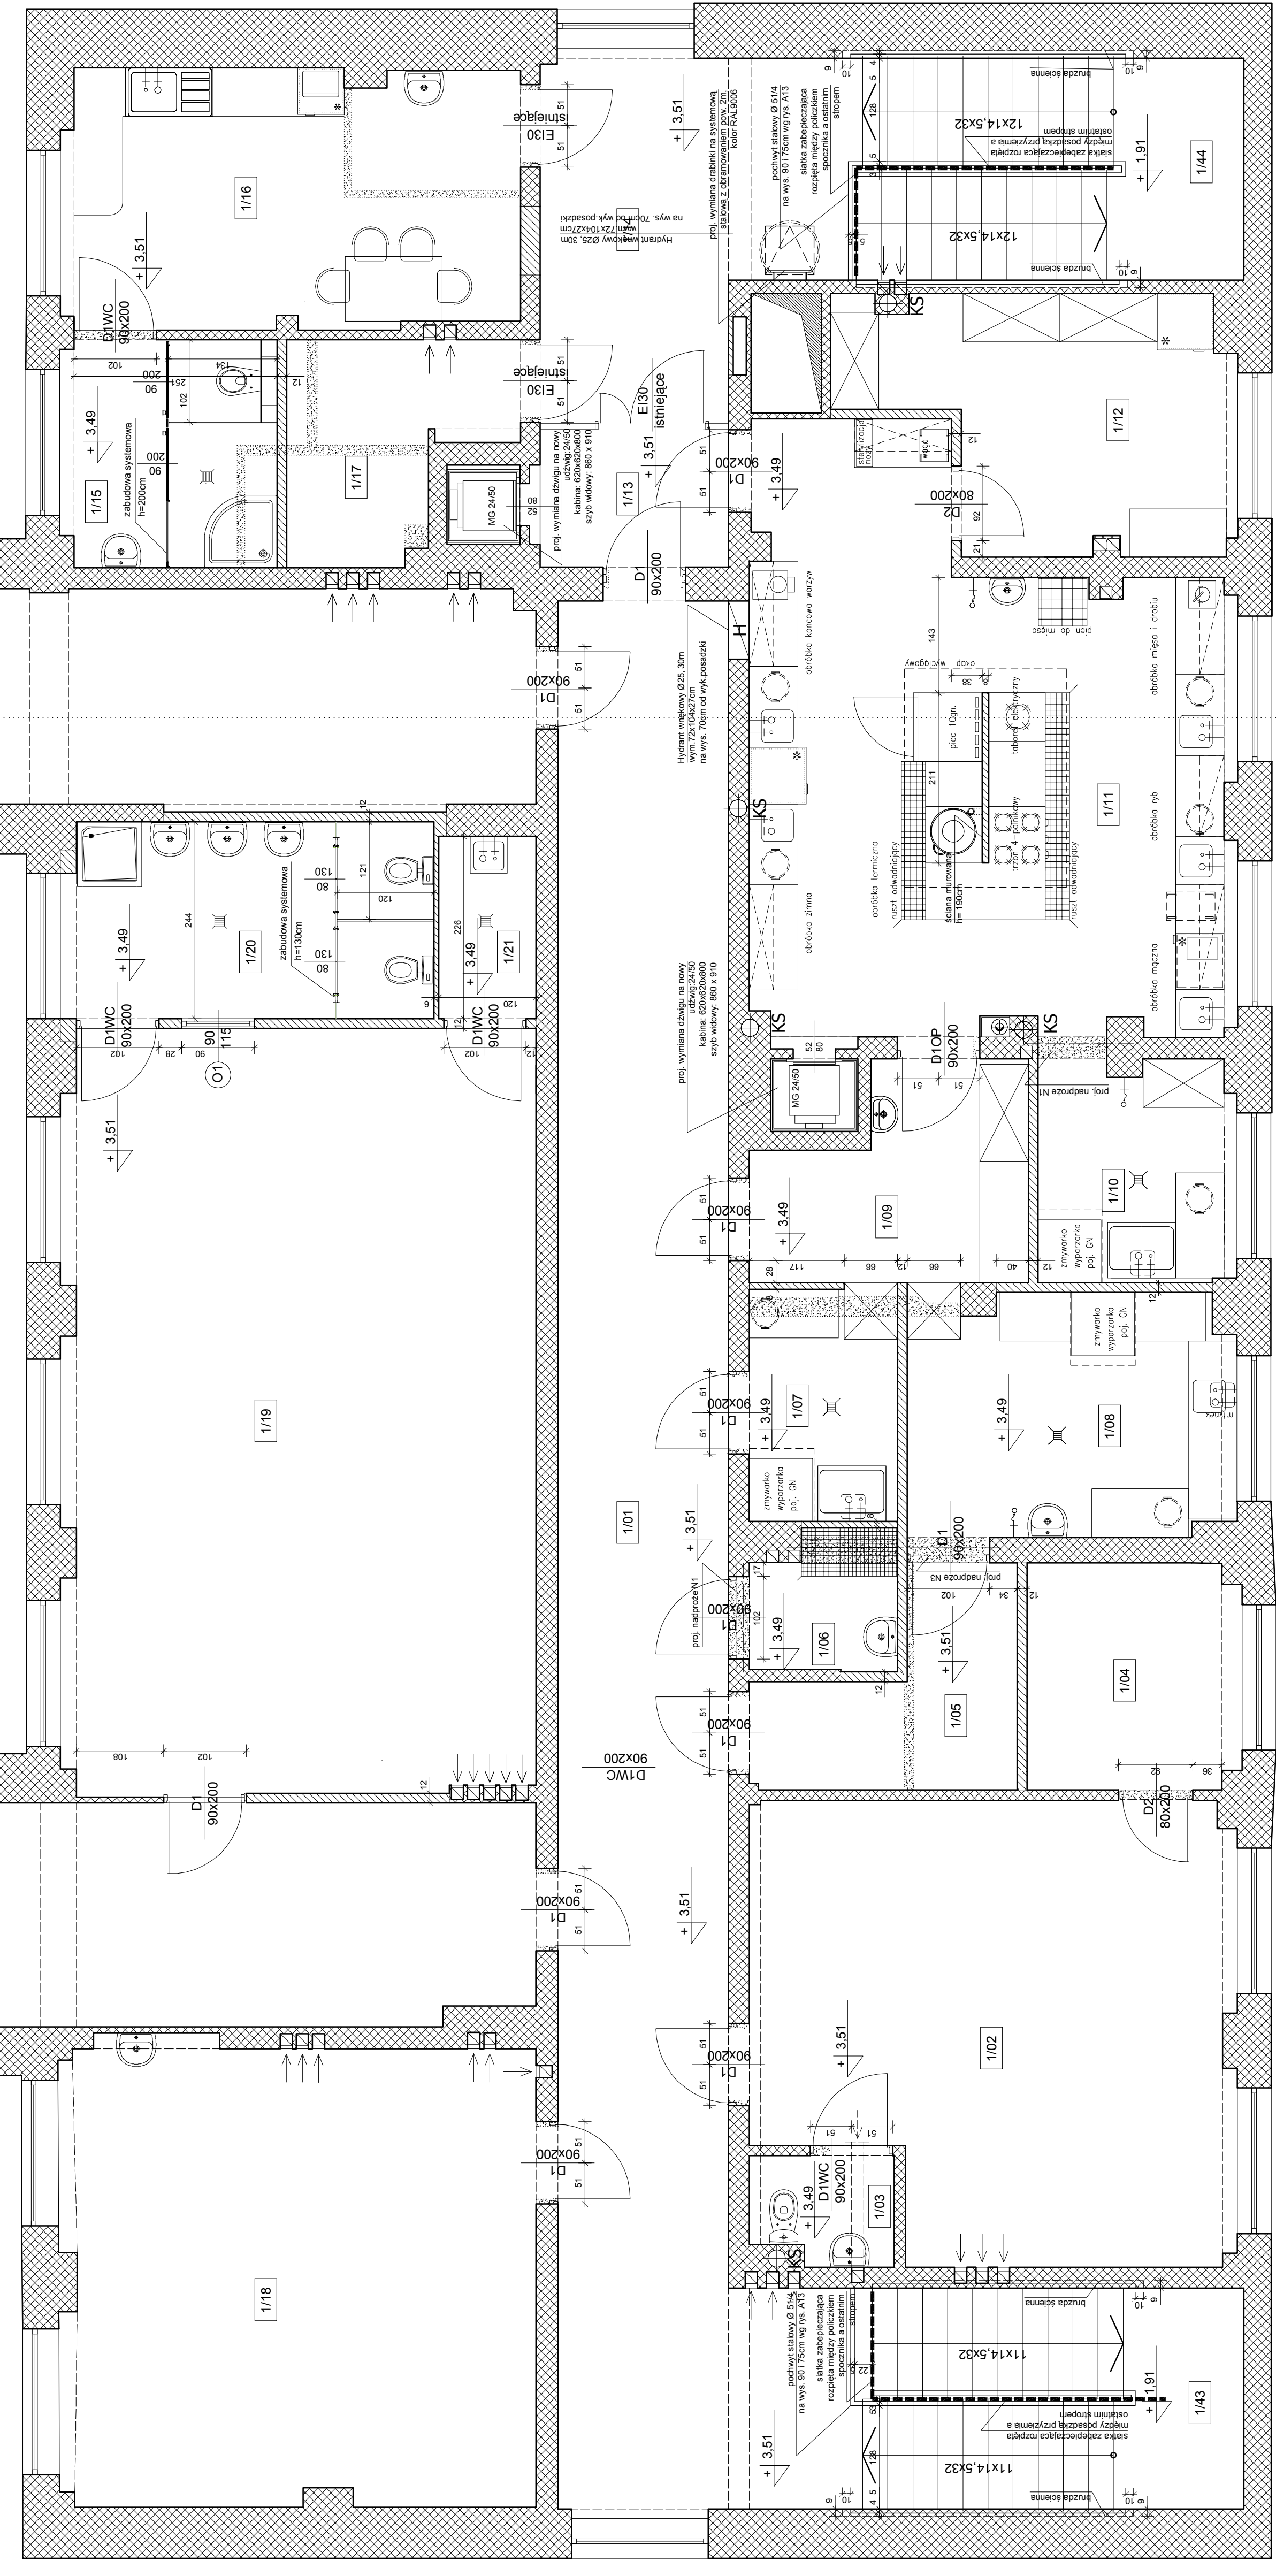

NR	POMIESZENIE	POMIAROWA	ITP
101	HALA OGRODOWA	90x200	WYKALAZNA
102	HALA OGRODOWA	90x200	WYKALAZNA
103	HALA OGRODOWA	90x200	WYKALAZNA
104	POMIESZCZENIE S. DOCZ. NR4	11x14	WYKALAZNA
105	POMIESZCZENIE S. DOCZ. NR4	11x14	WYKALAZNA
LEGENDA

- SONYI STYPAJACE
- SONYI OD WYKALAZNA
- SONYI PRÓJ. MURZYNIANE

AD Główny Architekt
Projekt Biurowca
ul. Kłobucka 11
00-540 Warszawa
T. 22 629 15 00
F. 22 629 15 01
E. biuro@ad.com.pl

PROJEKT BIUROWCA WYKONANIE
Projektant: **AD**
Miejscowość i rok: Warszawa, 2011 r.
Miejscowość i rok: Warszawa, 2011 r.
Miejscowość i rok: Warszawa, 2011 r.

Pracownia Projektowa
ul. Kłobucka 11
00-540 Warszawa
T. 22 629 15 00
F. 22 629 15 01
E. biuro@ad.com.pl

RZUT PIĘTRA

SKALA: 1:50
Lp. planu: A06
Data: 28 listopada 2011 r.