


RZUT DACHU

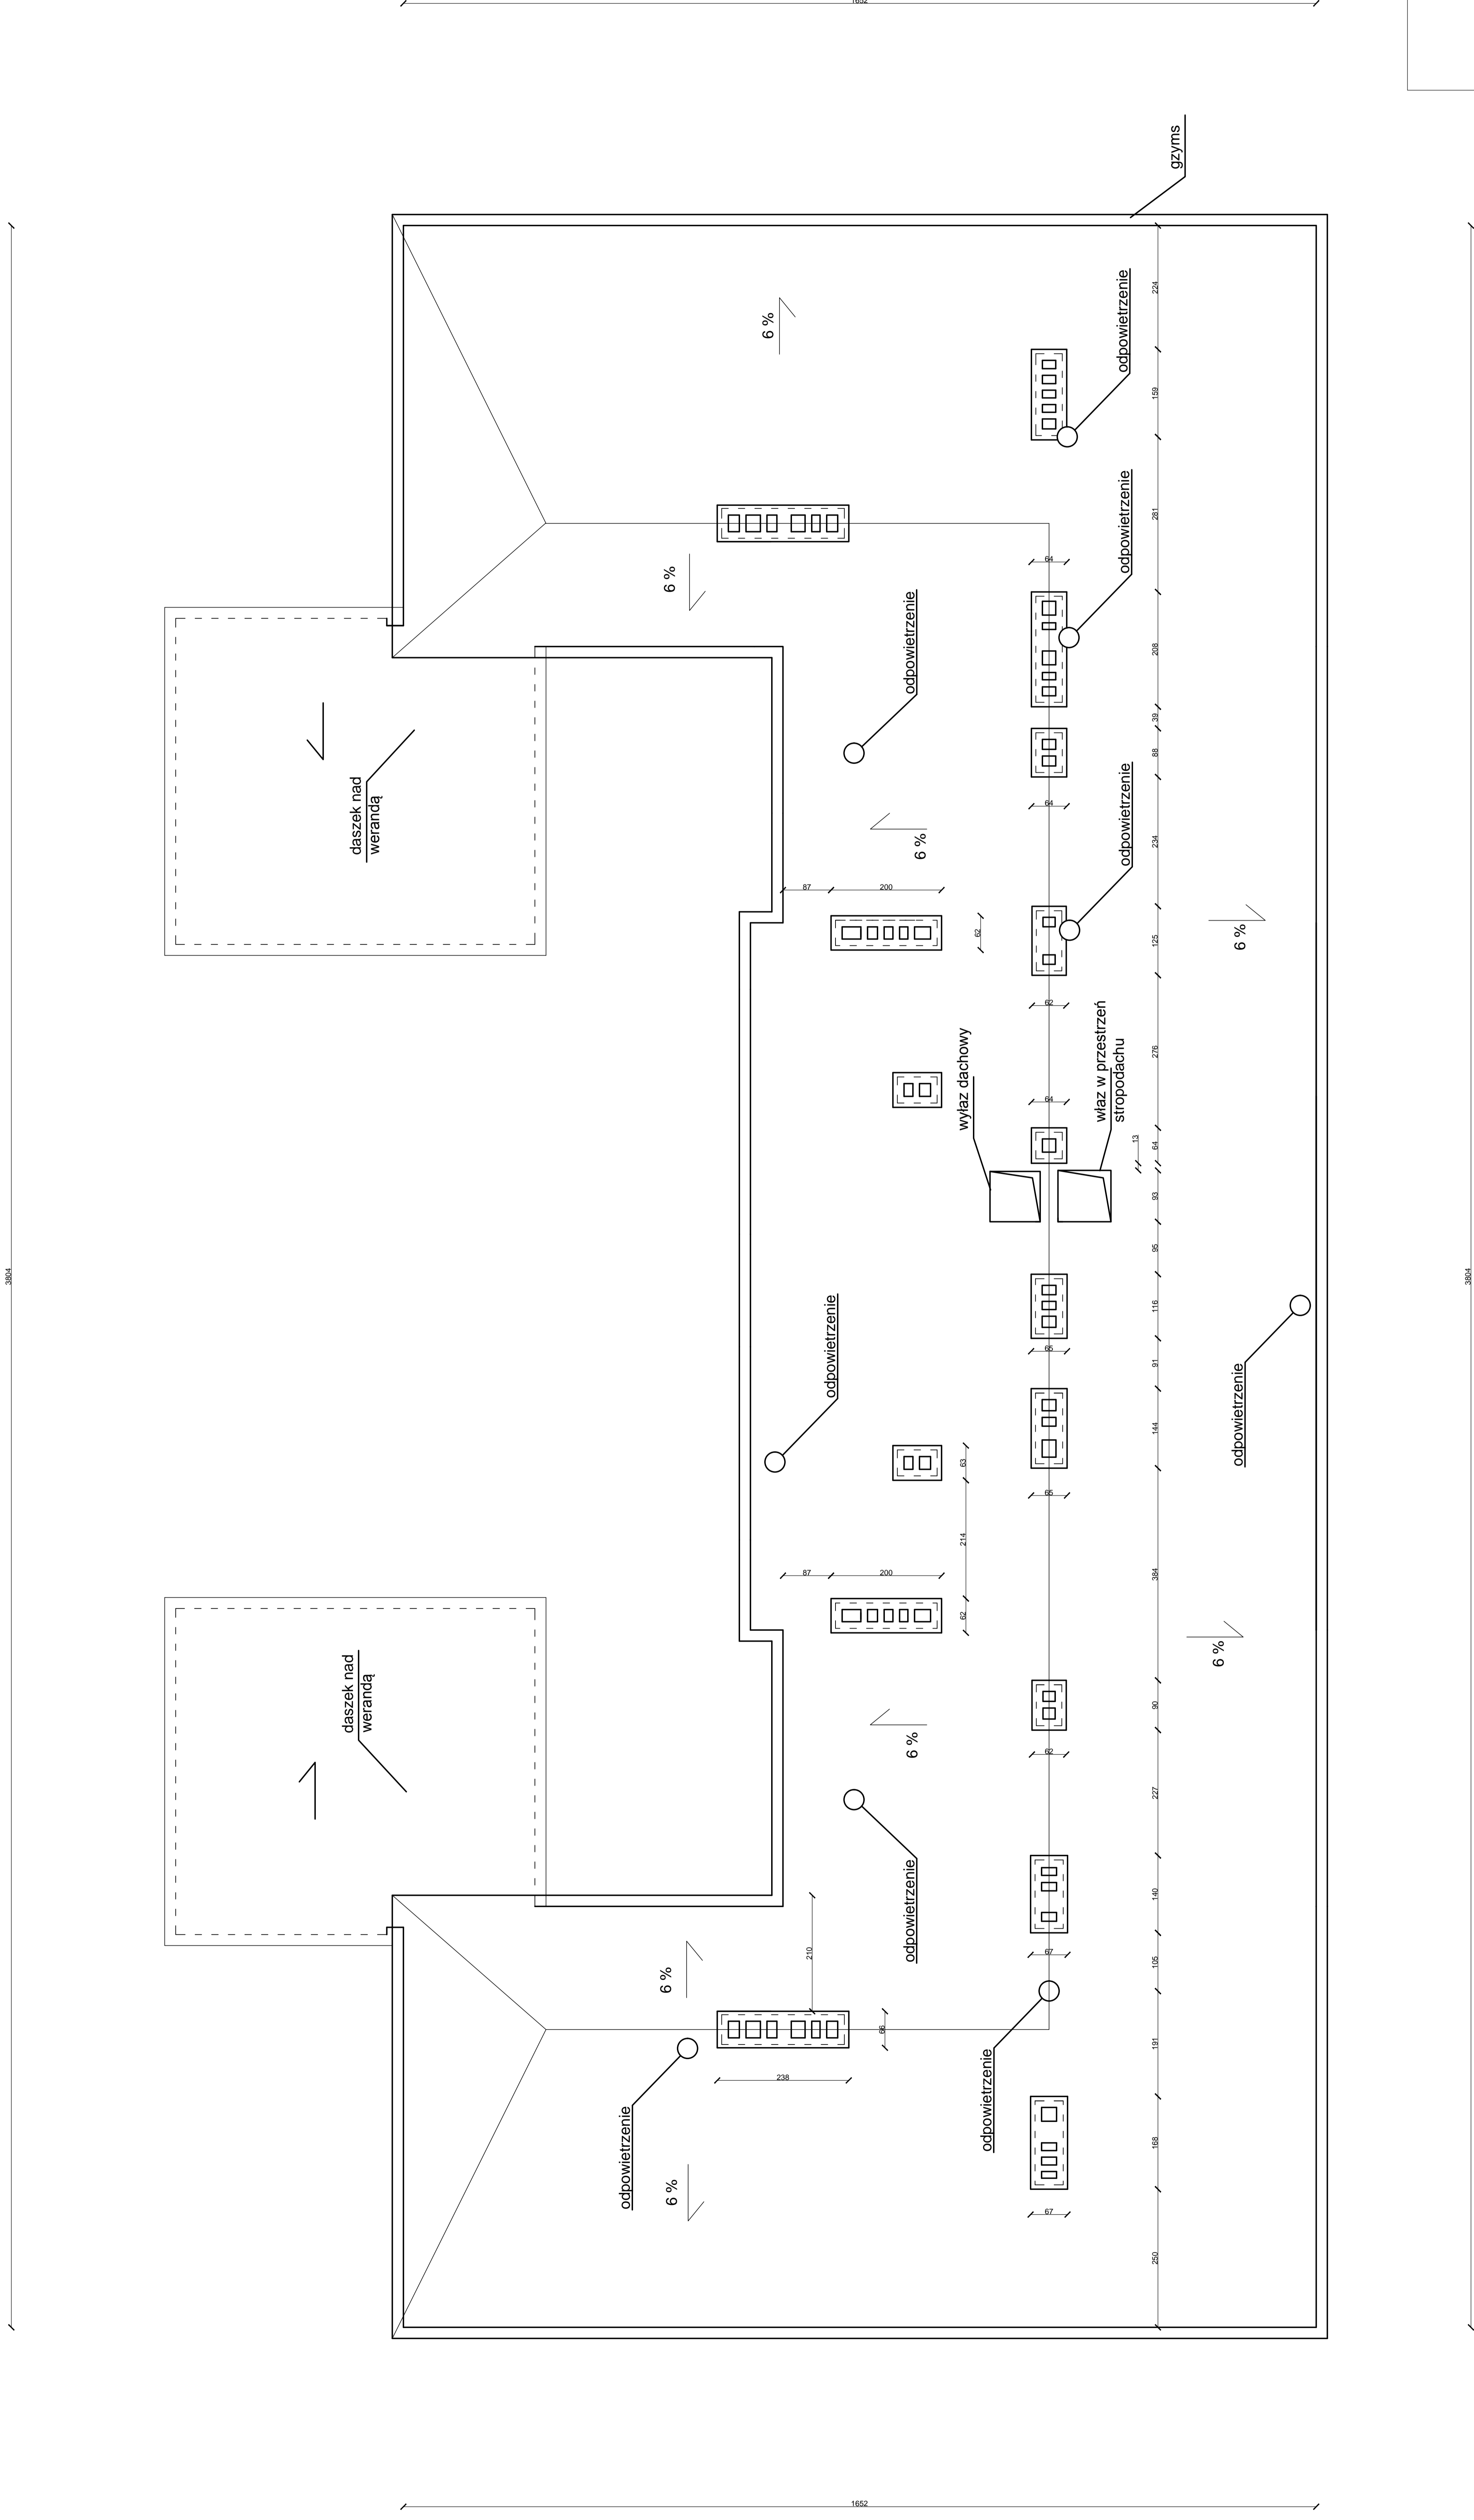

INWENTARYZACJA BUDYNKU BIUROWO USŁUGOWEGO NALEŻĄCEGO DO Z.G.M. W WYSOKIEM MAZOWIECKIEM UL. ARMI KRAJOWEJ 4	
WYKONAŁ: mgr inż. Andrzej Michalski	NR RYSUNKU: 5
PRZEDMIOT OPRACOWANIA: INWENTARYZACJA RZUT DACHU	DATA: 08.2013 SKALA: 1:50