

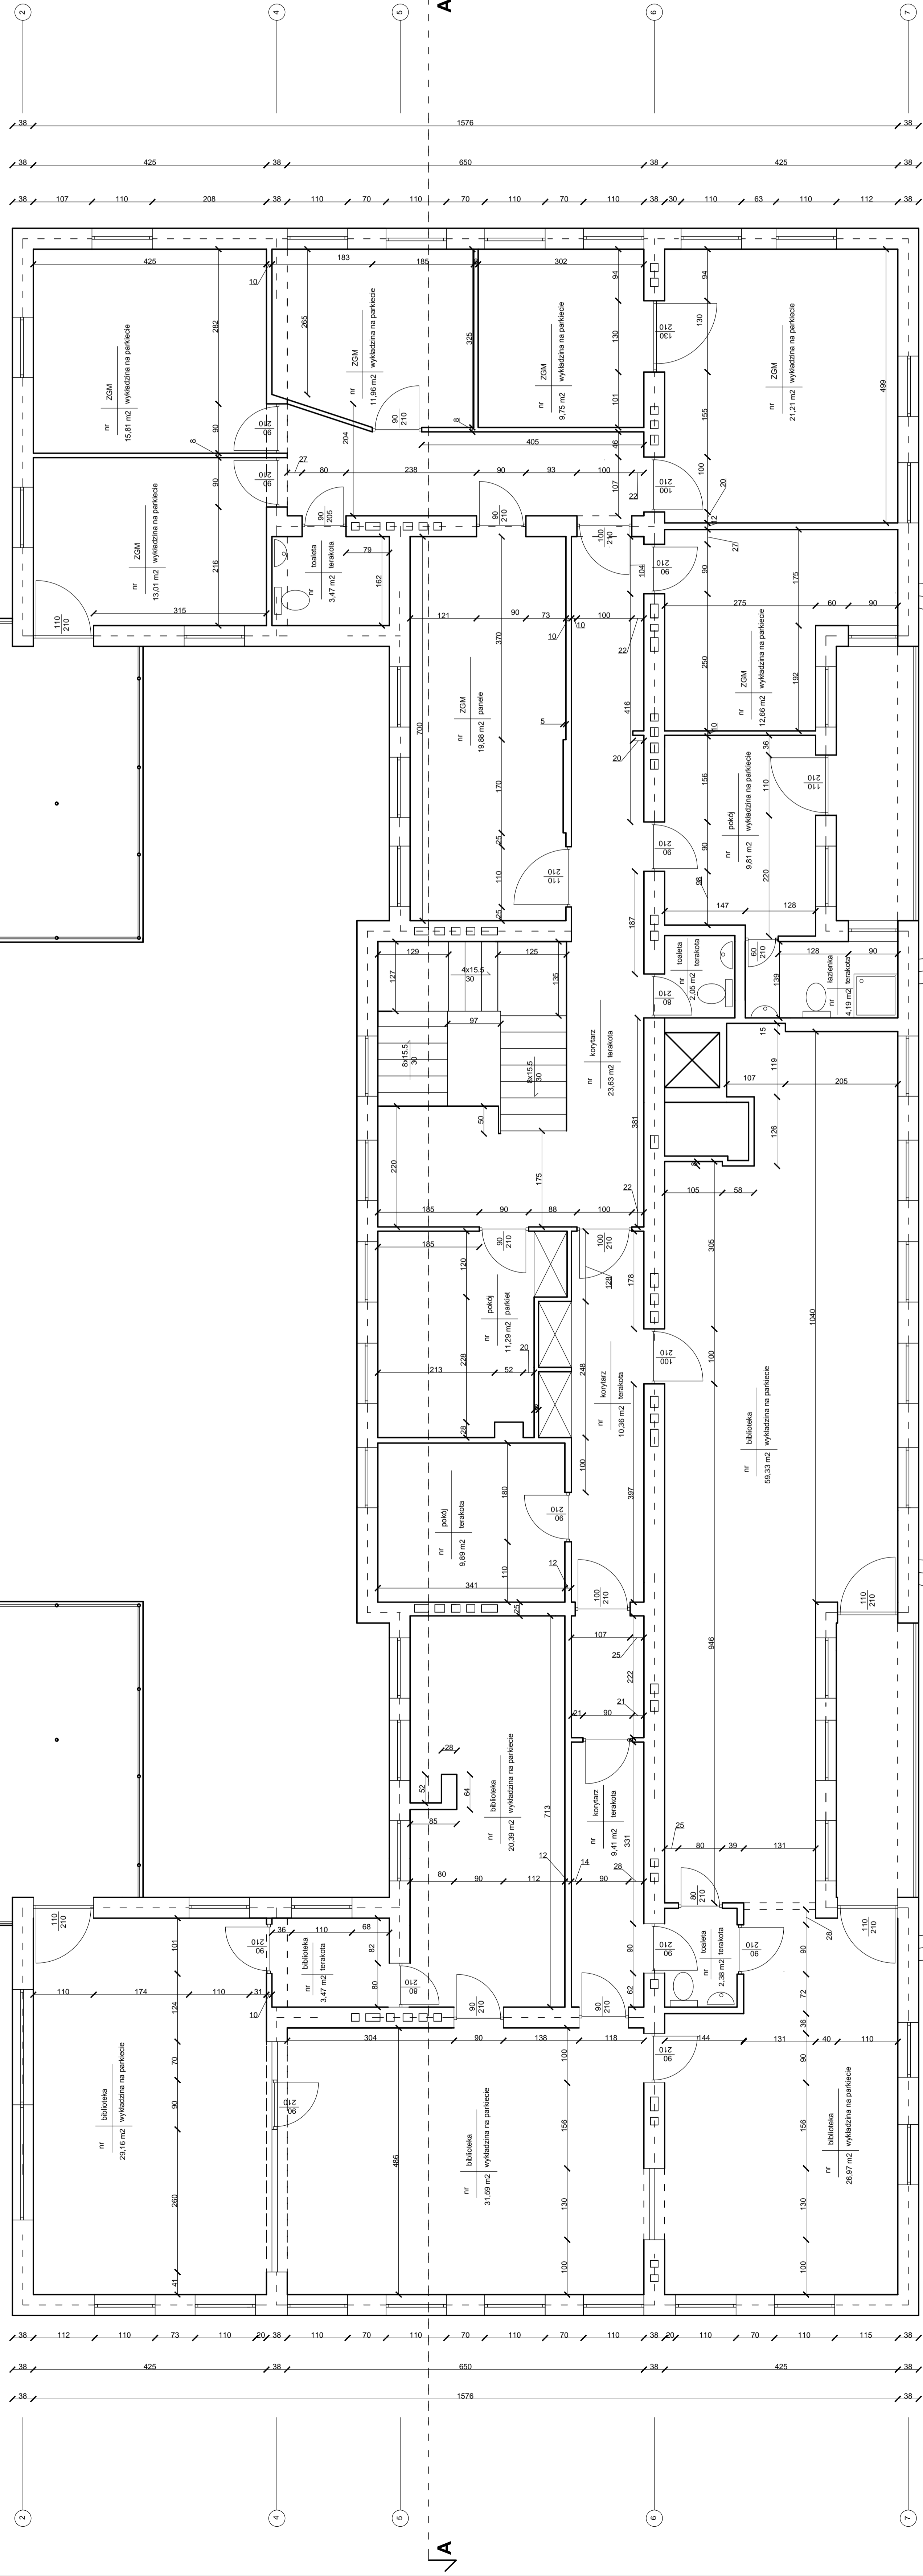
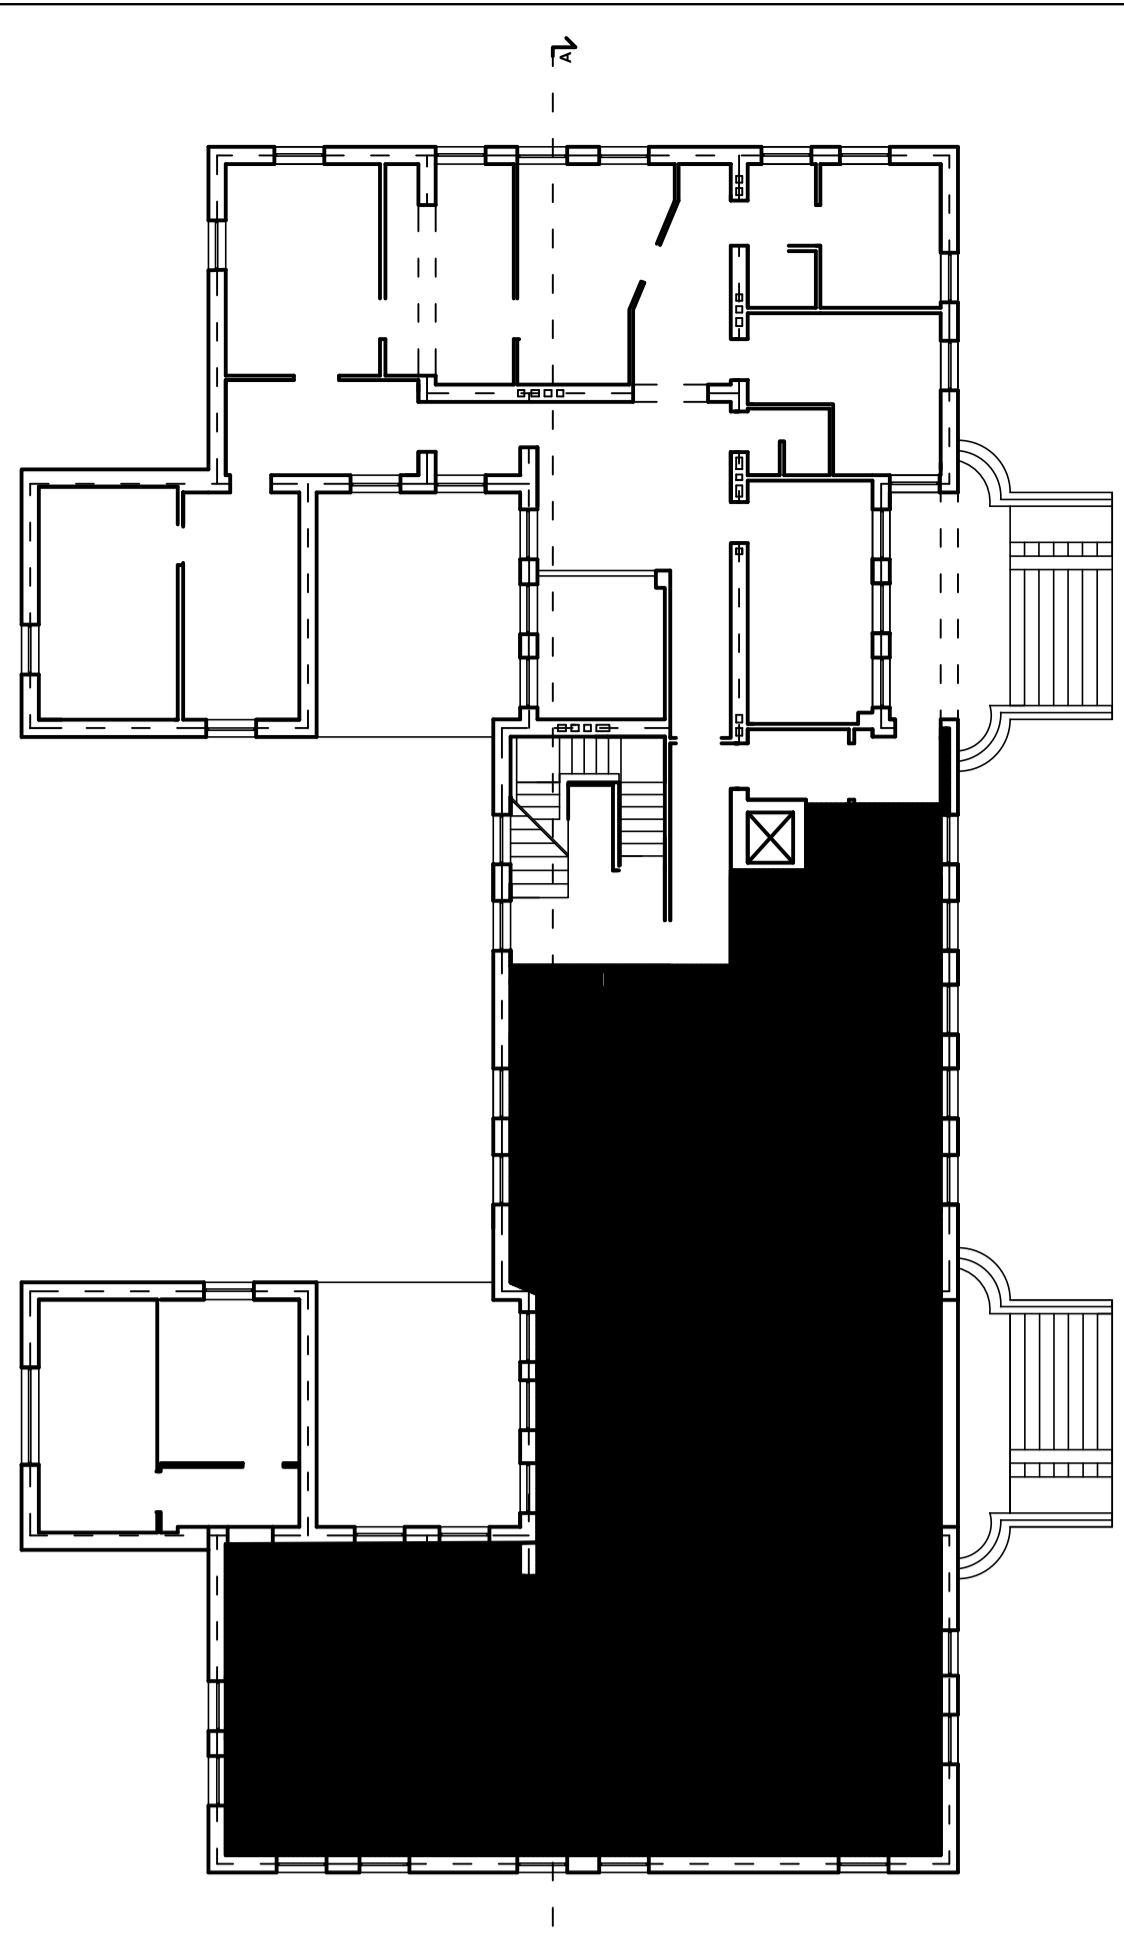
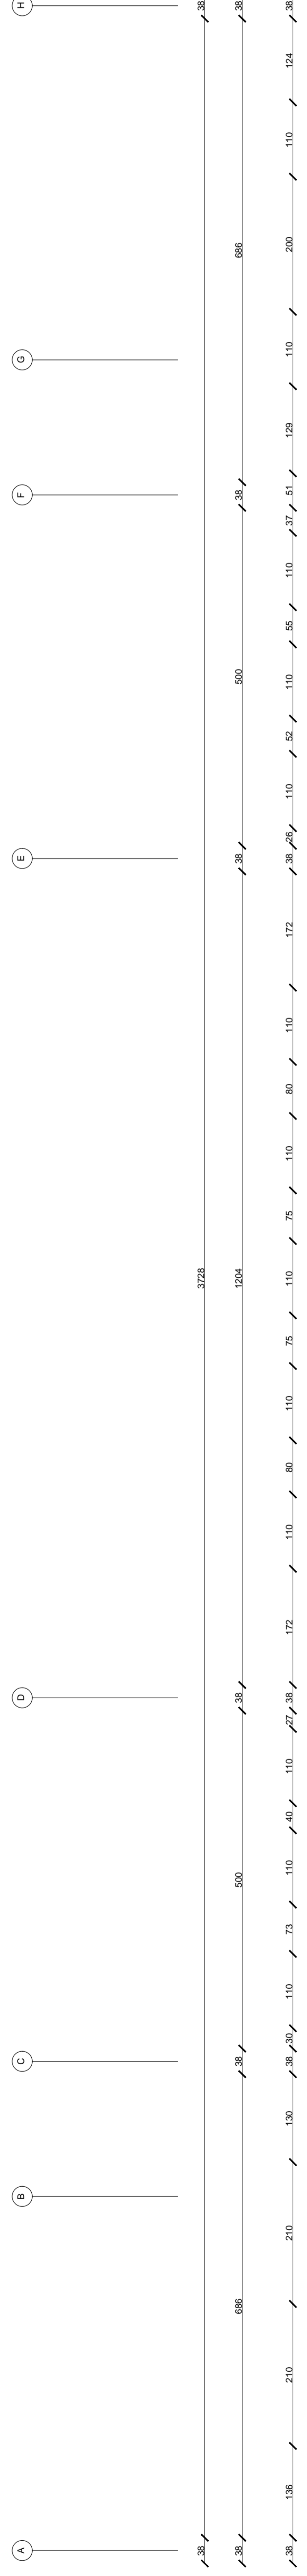
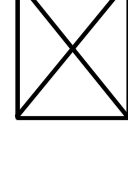
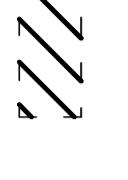


RZUT PIĘTRA 1:50

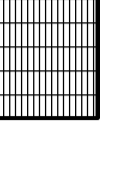

-  winda towarowa
-  zamurowany otwór
-  Obszar do zmiany przeznaczenia

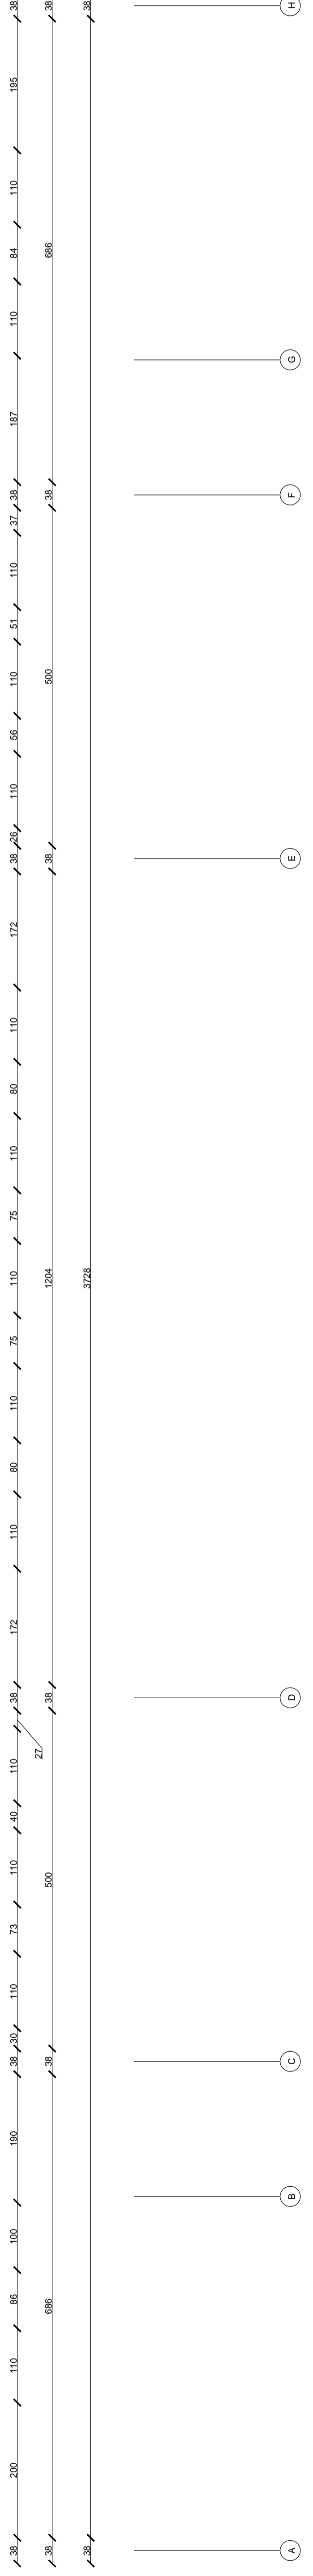

INWENTARYZACJA BUDYNKU BIUROWO USŁUGOWEGO NALEŻĄCEGO DO Z.C.M. W WYSOKIEM MAZOWIECKIEM UL. ARMII KRAJOWEJ 4	
WYKONAŁ: mgr inż. Andrzej Michalski	NR RYSUNKU: 6
PRZEDMIOT OPRACOWANIA: INWENTARYZACJA RZUT PIĘTRA	DATA: 08.2013 SKALA: 1:50