

OPIS ETAPOWANIA PRAC
INWESTYCJI POLEGAJĄCEJ NA REMONCIE
POMIESZCZEŃ PRZEDSZKOŁA MIEJSKIEGO
NR 2 POŁOŻONEGO NA DZIAŁCE NR EWID. GR.
1722 PRZY UL. WOŁODYJOWSKIEGO 2
W WYSOKIEM MAZOWIECKIEM

INWESTOR	Przedszkole Miejskie nr 2 ul. Wołodyjowskiego 2, 18 – 200 Wysokie Mazowieckie
JEDNOSTKA PROJEKTOWA	CAD PLAN Biuro Projektowe Maciej Dybacki 15-536 Białystok, ul. Słowicza 10

ARCHITEKTURA	mgr inż. arch. Maciej Dybacki upr. Bł-PdOKK/75/06/2007	mgr inż. Maciej Dybacki A R C H I T E K T upr. bud. nr Bł-PdOKK/75/06/2007 do projektowania bez ograniczeń w specjalności architektonicznej <i>Maciej</i>
---------------------	---	---


ZAWARTOŚĆ OPRACOWANIA

1. Załączniki formalno – prawne
 - 1.1. Wykaz pomieszczeń
 - 1.2. Schemat etapowania - rzut piwnicy rys. EP01
 - 1.3. Schemat etapowania - rzut parteru rys. EP02
 - 1.4. Schemat etapowania - rzut piętra rys. EP03


WYKAZ POMIESZCZEŃ DLA POSZCZEGÓLNYCH KONDYGNACJI:

PIWNICA:			PARTER:			PIĘTRO:				
NR	POMIESZCZENIE	POSADZKA	NR	POMIESZCZENIE	POSADZKA	NR	POMIESZCZENIE	POSADZKA		
		m ²			m ²			m ²		
-1/01	HALL KOMUNIKACYJNY	80,57	001	WIATROŁAP	POSADZKA WYCIERACZKA SYSTEMOWA	5,72	1/01	HALL KOMUNIKACYJNY	WYKLADZINA	54,47
-1/02	MAGAZYN OPAKOWAŃ	3,41	002	HALL KOMUNIKACYJNY	WYKLADZINA	46,39	1/02	SALA ODDZIAŁOWA NR 4	WYKLADZINA	31,65
-1/03	MAGAZYN ZASOBÓW	14,37	003	HALL KOMUNIKACYJNY	WYKLADZINA	54,46	1/03	WC DLA DZIECI S. ODDZIAŁOWEJ NR 4	GRES	2,28
-1/04	MAGAZYN PROD. SUCHYCH	7,56	004	SZATNIA DLA DZIECI	WYKLADZINA	35,19	1/04	POM. POMOCNICZE S. ODDZ. NR 4	WYKLADZINA	7,33
-1/05	POMIESZCZENIE MAGAZYNOWE	6,67	005	SZATNIA DLA DZIECI	WYKLADZINA	105,96	1/05	PRZEDSIÓNEK ZMYWALNI	WYKLADZINA	6,31
-1/06	POMIESZCZENIE POMOCNICZE	7,07	006	PRZEDSIÓNEK	WYKLADZINA	5,58	1/06	POMIESZCZENIE MYCIA WÓZKÓW	WYKLADZINA	3,03
-1/07	POMIESZCZENIE POMOCNICZE	1,59	007	HALL KOMUNIKACYJNY	WYKLADZINA	8,96	1/07	ANEKS MYCIA POJEJMIKÓW G-N	WYKLADZINA	5,25
-1/08	MAGAZYN CHŁODNICZY	11,96	008	WIATROŁAP	WYCIERACZKA SYSTEMOWA	2,69	1/08	ZMYWALNIA	WYKLADZINA	11,97
-1/09	PRZECZHOW. IDEZYNFEKCYJNA JAJ	4,24	009	POKOJ NAUCZYZYIELSKI	WYKLADZINA	13,61	1/09	WYDAWALNIA	WYKLADZINA	7,39
-1/10	WENTYLATORNIA	29,30	010	SZATNIA PERSONELU	WYKLADZINA	14,56	1/10	ANEKS MYCIA GARÓW	WYKLADZINA	6,62
-1/11	WC PRACOWNICZE	3,49	011	POMIESZCZENIE NA ODPADKI	GRES	3,56	1/11	KUCHNIA Z PRZYGOTOWALNIĄ	WYKLADZINA	38,49
-1/12	OBIERALNIA WĄRZYW	16,22	012	GABINET DYREKTORA	WYKLADZINA	15,93	1/12	MAGAZYN DOBOWY	WYKLADZINA	13,02
-1/13	MAGAZYN WĄRZYW	15,11	013	SEKRETARIAT	WYKLADZINA	15,47	1/13	PRZEDSIÓNEK	WYKLADZINA	4,09
-1/14	SCHOWEK PORZĄDKOWY	2,05	014	WYDAWALNIA	WYKLADZINA	12,38	1/14	HALL KOMUNIKACYJNY	WYKLADZINA	14,87
-1/15	POMIESZCZENIE GOSPODARCZE	13,68	015	ANEKS MYCIA POJEJMIKÓW G-N	WYKLADZINA	5,42	1/15	WC + PRYSZNIC PERSONELU	GRES	7,49
-1/16	WĘŻEL CIĘPLNY	32,89	016	POMIESZCZENIE MYCIA WÓZKÓW	WYKLADZINA	3,61	1/16	POMIESZCZENIE SOCJALNE	GRES	7,88
-1/17	POMIESZCZENIE GOSPODARCZE	15,96	017	ZMYWALNIA	WYKLADZINA	10,00	1/17	SZATNIA PERSONELU	GRES	6,30
-1/18	POMIESZCZENIE GOSPODARCZE	16,19	018	POMIESZCZENIE INTEND. KUCHNI	WYKLADZINA	15,92	1/18	SALA ODDZIAŁOWA NR 5	WYKLADZINA	33,39
-1/19	POMIESZCZENIE GOSPODARCZE	42,35	019	HALL KOMUNIKACYJNY	WYKLADZINA	36,36	1/19	SALA ODDZIAŁOWA NR 6	WYKLADZINA	55,12
-1/20	POMIESZCZENIE GOSPODARCZE	32,66	020	HALL KOMUNIKACYJNY	WYKLADZINA	34,33	1/20	WC DLA DZIECI S. ODDZIAŁOWEJ NR 6	GRES	11,13
SUMA POWIERZCHNI UŻYTKOWEJ		359,96	021	SALA ODDZIAŁOWA NR 1	WYKLADZINA	67,78	1/21	POM. POMOCNICZE S. ODDZ. NR 6	WYKLADZINA	2,70
			022	ZAPLECZE SALI ODDZIAŁOWEJ NR 1	WYKLADZINA	8,72	1/22	HALL KOMUNIKACYJNY	WYKLADZINA	54,62
			023	WC DLA DZIECI S. ODDZIAŁOWEJ NR 1	GRES	12,56	1/23	HALL KOMUNIKACYJNY	WYKLADZINA	52,61
			024	POM. Z BRODZIKIEM S. ODDZ. NR 1	GRES	2,72	1/24	HALL KOMUNIKACYJNY	WYKLADZINA	7,89
			025	HALL KOMUNIKACYJNY	WYKLADZINA	11,00	1/25	HALL KOMUNIKACYJNY	WYKLADZINA	8,45
			026	SALA ODDZIAŁOWA NR 2	WYKLADZINA	68,07	1/26	SALA ODDZIAŁOWA NR 7	WYKLADZINA	69,22
			027	POM. POMOCNICZE S. ODDZ. NR 2	WYKLADZINA	2,98	1/27	ZAPLECZE SALI ODDZIAŁOWEJ NR 7	WYKLADZINA	2,89
			028	ZAPLECZE SALI ODDZIAŁOWEJ NR 2	WYKLADZINA	6,37	1/28	POM. POMOCNICZE S. ODDZ. NR 7	WYKLADZINA	6,20
			029	WC DLA DZIECI S. ODDZIAŁOWEJ NR 2	GRES	12,40	1/29	WC DLA DZIECI S. ODDZIAŁOWEJ NR 7	GRES	12,72
			030	POM. Z BRODZIKIEM S. ODDZ. NR 2	GRES	2,70	1/30	POM. Z BRODZIKIEM S. ODDZ. NR 7	GRES	2,72
			031	HALL KOMUNIKACYJNY	WYKLADZINA	11,03	1/31	SALA ODDZIAŁOWA NR 8	WYKLADZINA	66,07
			032	SALA ODDZIAŁOWA NR 3	WYKLADZINA	68,46	1/32	ZAPLECZE SALI ODDZIAŁOWEJ NR 8	WYKLADZINA	2,64
			033	POM. Z BRODZIKIEM S. ODDZ. NR 3	GRES	2,77	1/33	POM. POMOCNICZE S. ODDZ. NR 8	WYKLADZINA	6,96
			034	WC DLA DZIECI S. ODDZIAŁOWEJ NR 3	GRES	12,67	1/34	WC DLA DZIECI S. ODDZIAŁOWEJ NR 8	GRES	12,40
			035	ZAPLECZE SALI ODDZIAŁOWEJ NR 3	WYKLADZINA	9,64	1/35	POM. Z BRODZIKIEM S. ODDZ. NR 8	GRES	2,70
			036	KLATKA SCHODOWA NR 1	WYKLADZINA	10,24	1/36	SALA ODDZIAŁOWA NR 9	WYKLADZINA	68,63
			037	KLATKA SCHODOWA NR 2	WYKLADZINA	10,30	1/37	POM. Z BRODZIKIEM S. ODDZ. NR 9	GRES	2,64
			038	KLATKA SCHODOWA NR 3	WYKLADZINA	8,54	1/38	WC DLA DZIECI S. ODDZIAŁOWEJ NR 9	GRES	12,57
			039	KLATKA SCHODOWA NR 4	WYKLADZINA	8,59	1/39	POM. POMOCNICZE S. ODDZ. NR 9	WYKLADZINA	6,50
			SUMA POWIERZCHNI UŻYTKOWEJ		783,74	1/40	ZAPLECZE SALI ODDZIAŁOWEJ NR 9	WYKLADZINA	3,28	
						1/41	KLATKA SCHODOWA NR 1	GRES	8,37	
						1/42	KLATKA SCHODOWA NR 2	GRES	8,25	
						1/43	KLATKA SCHODOWA NR 3	GRES	8,45	
						1/44	KLATKA SCHODOWA NR 4	GRES	8,77	
			SUMA POWIERZCHNI UŻYTKOWEJ		767,73					

PRZESTRZEŃ INSTALACYJNA

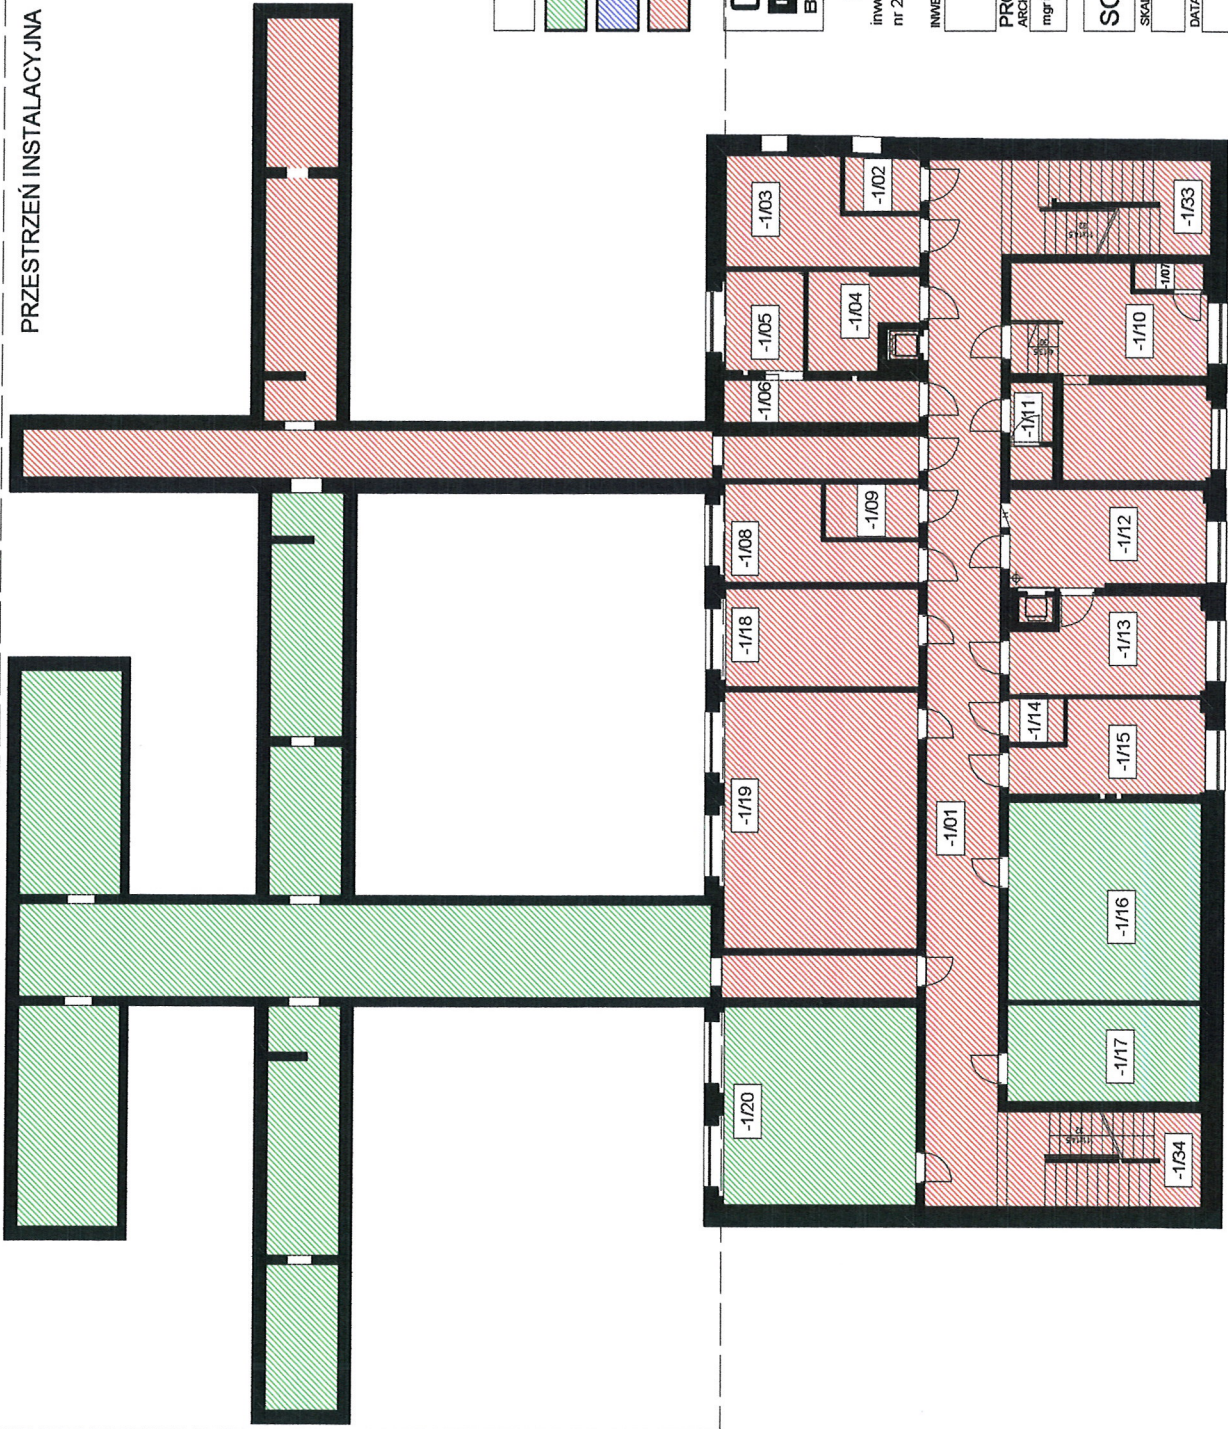

LEGENDA

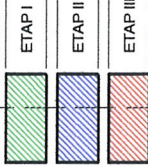

CAD CAD PLAN BIURO PROJEKTOWE
MADIEJ DYBAKCI
15-536 BIALYSTOK
UL. SLOWICZA 10
TEL. 506 10 90 94
BIURO PROJEKTOWE KONTAKT@CADPLAN.PL

PROJEKT BUDOWLANO - WYKONAWCZY

inwestycji polegającej na remoncie pomieszczeń Przedsiębiorstwa Miejskiego nr 2 położonego na działce nr ewid. gr. 1722 przy ul. Wołodzjowskiego 2 w Wysokiem Mazowieckiem

INWESTOR:

Przedsiębiorstwo Miejskie nr 2
ul. Wołodzjowskiego 218-200 Wysokie Mazowieckie

PROJEKTANCI:

mgr inż. arch. Maciej Dybacki (B-PPOK/75062007)
PODPISY:

SCHEMAT ETAPOWANIA - RZUT PIWNICY

SKALA:

1:200


NR RYSUNKU:

EP01


DATA:

23 kwietnia 2014r.

NR STRONY:

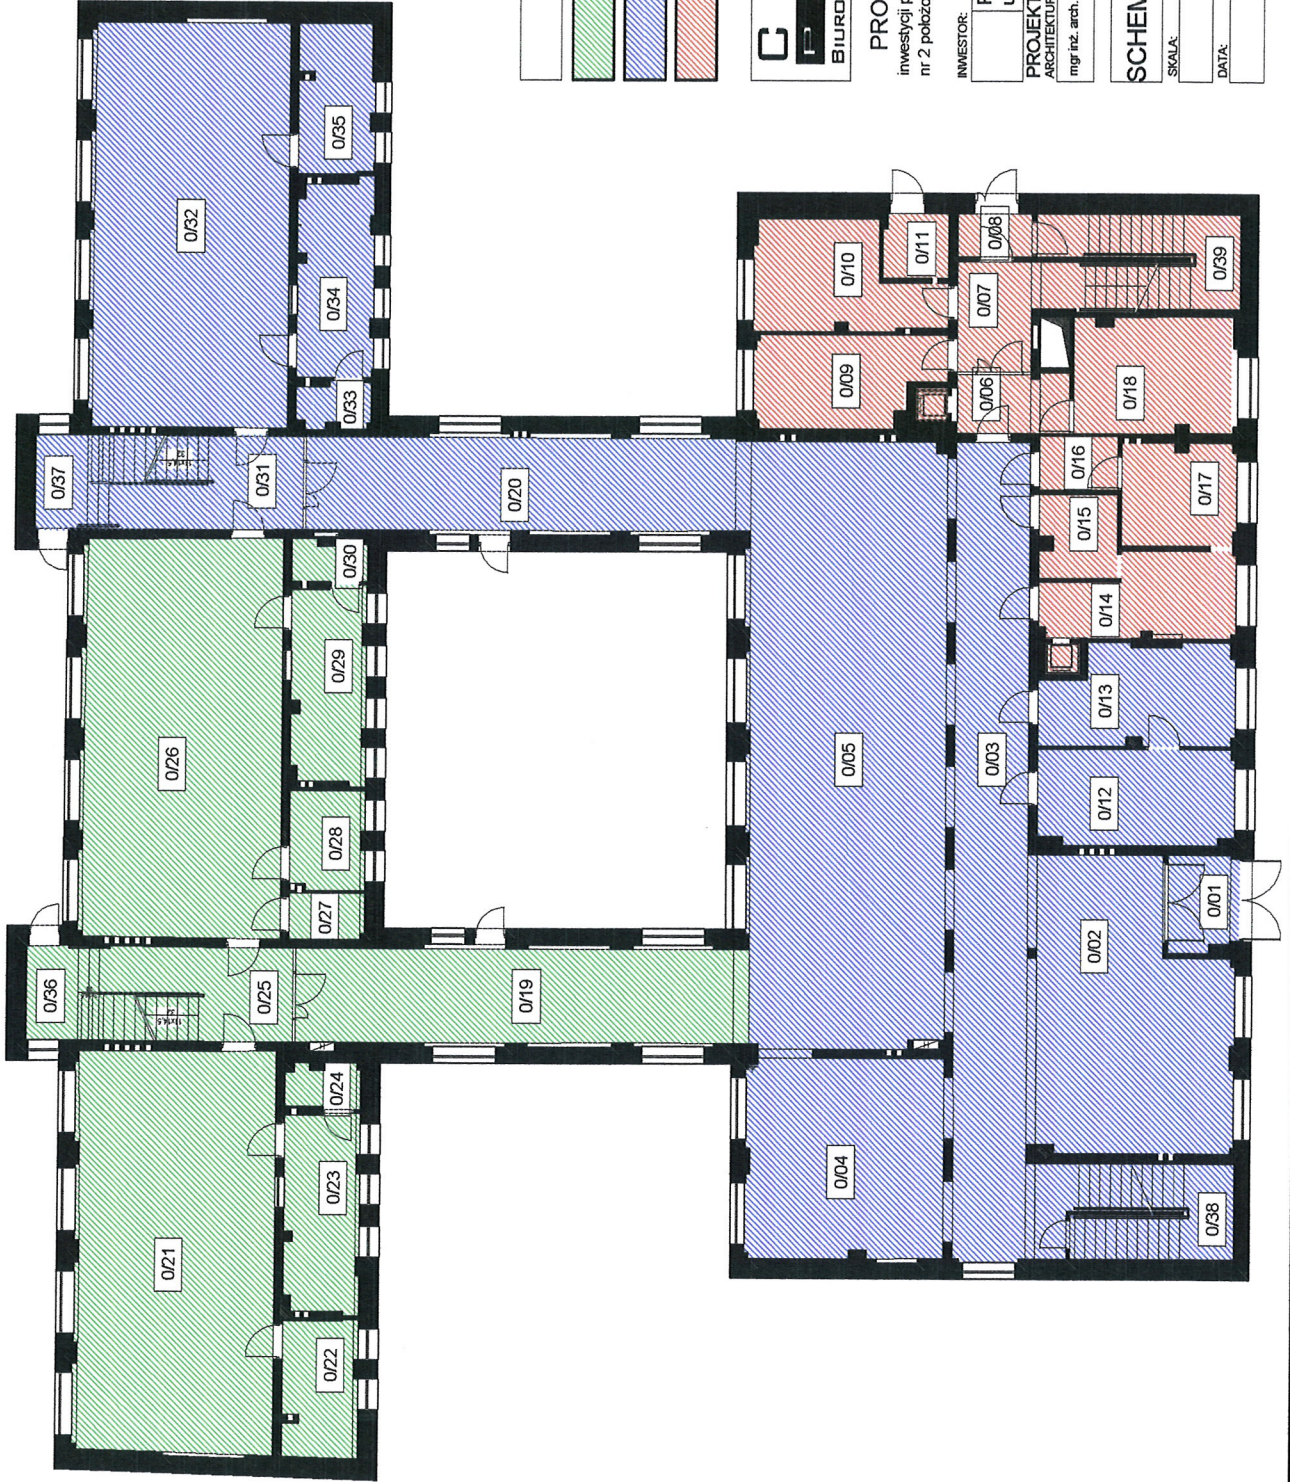

LEGENDA

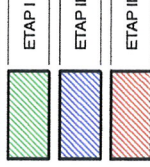

CAD
PLAN

CAD PLAN BIURO PROJEKTOWE
 MACIEJ DYBAKCI
 15-536 BIALYSTOK
 UL. SLOWICZA 10
 TEL. 506 10 90 94
 BIURO PROJEKTOWE KONTAKT@CADPLAN.PL

PROJEKT BUDOWLANO - WYKONAWCZY

inwestycji polegającej na remoncie pomieszczeń Przedszkola Miejskiego nr 2 położonego na działce nr ewid. gr. 1722 przy ul. Woboyjowskiego 2 w Wysokiem Mazowieckiem

INWESTOR:

Przedszkole Miejskie nr 2
 ul. Woboyjowskiego 218-200 Wysokie Mazowieckie

PROJEKTANCI:

ARCHITEKTURA:

PODPISY:

mjr inż. arch. Maciej Dybacki (BIP-PdOKK/75062007)

SCHEMAT ETAPOWANIA - RZUT PARTERU

SKALA:

1:200

NR RYSUNKU:


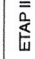

EP02

NR STRONY:

23 kwietnia 2014r.



LEGENDA

	ETAP I
	ETAP II
	ETAP III

CAD CAD PLAN BIURO PROJEKTOWE
PLAN MACIEJ DYBAKCI
 15-536 BIALYSTOK
 UL. SŁOWICZA 10
 TEL. 506 10 90 94
 BIURO PROJEKTOWE KONTAKT@CADPLAN.PL

PROJEKT BUDOWLANO - WYKONAWCZY
 inwestycji polegającej na remoncie pomieszczeń Przedszkola Miejskiego nr 2 położonego na działce nr ewid. gr. 1722 przy ul. Wobdyjowskiego 2 w Wysokiem Mazowieckiem

INWESTOR: **Przedszkole Miejskie nr 2**
 ul. Wobdyjowskiego 218-200 Wysokie Mazowieckie
 PROJEKTANTA: **ARCHITEKTURA**
 mgr inż. arch. Maciej Dybacki (BIP-PDK/75062007) PODPISY:

SCHEMAT ETAPOWANIA - RZUT PIĘTRA
 SKALA: **1:200**
 NR RYSUNKU: **EP03**
 DATA: **23 kwietnia 2014r.**
 NR STRONY: