


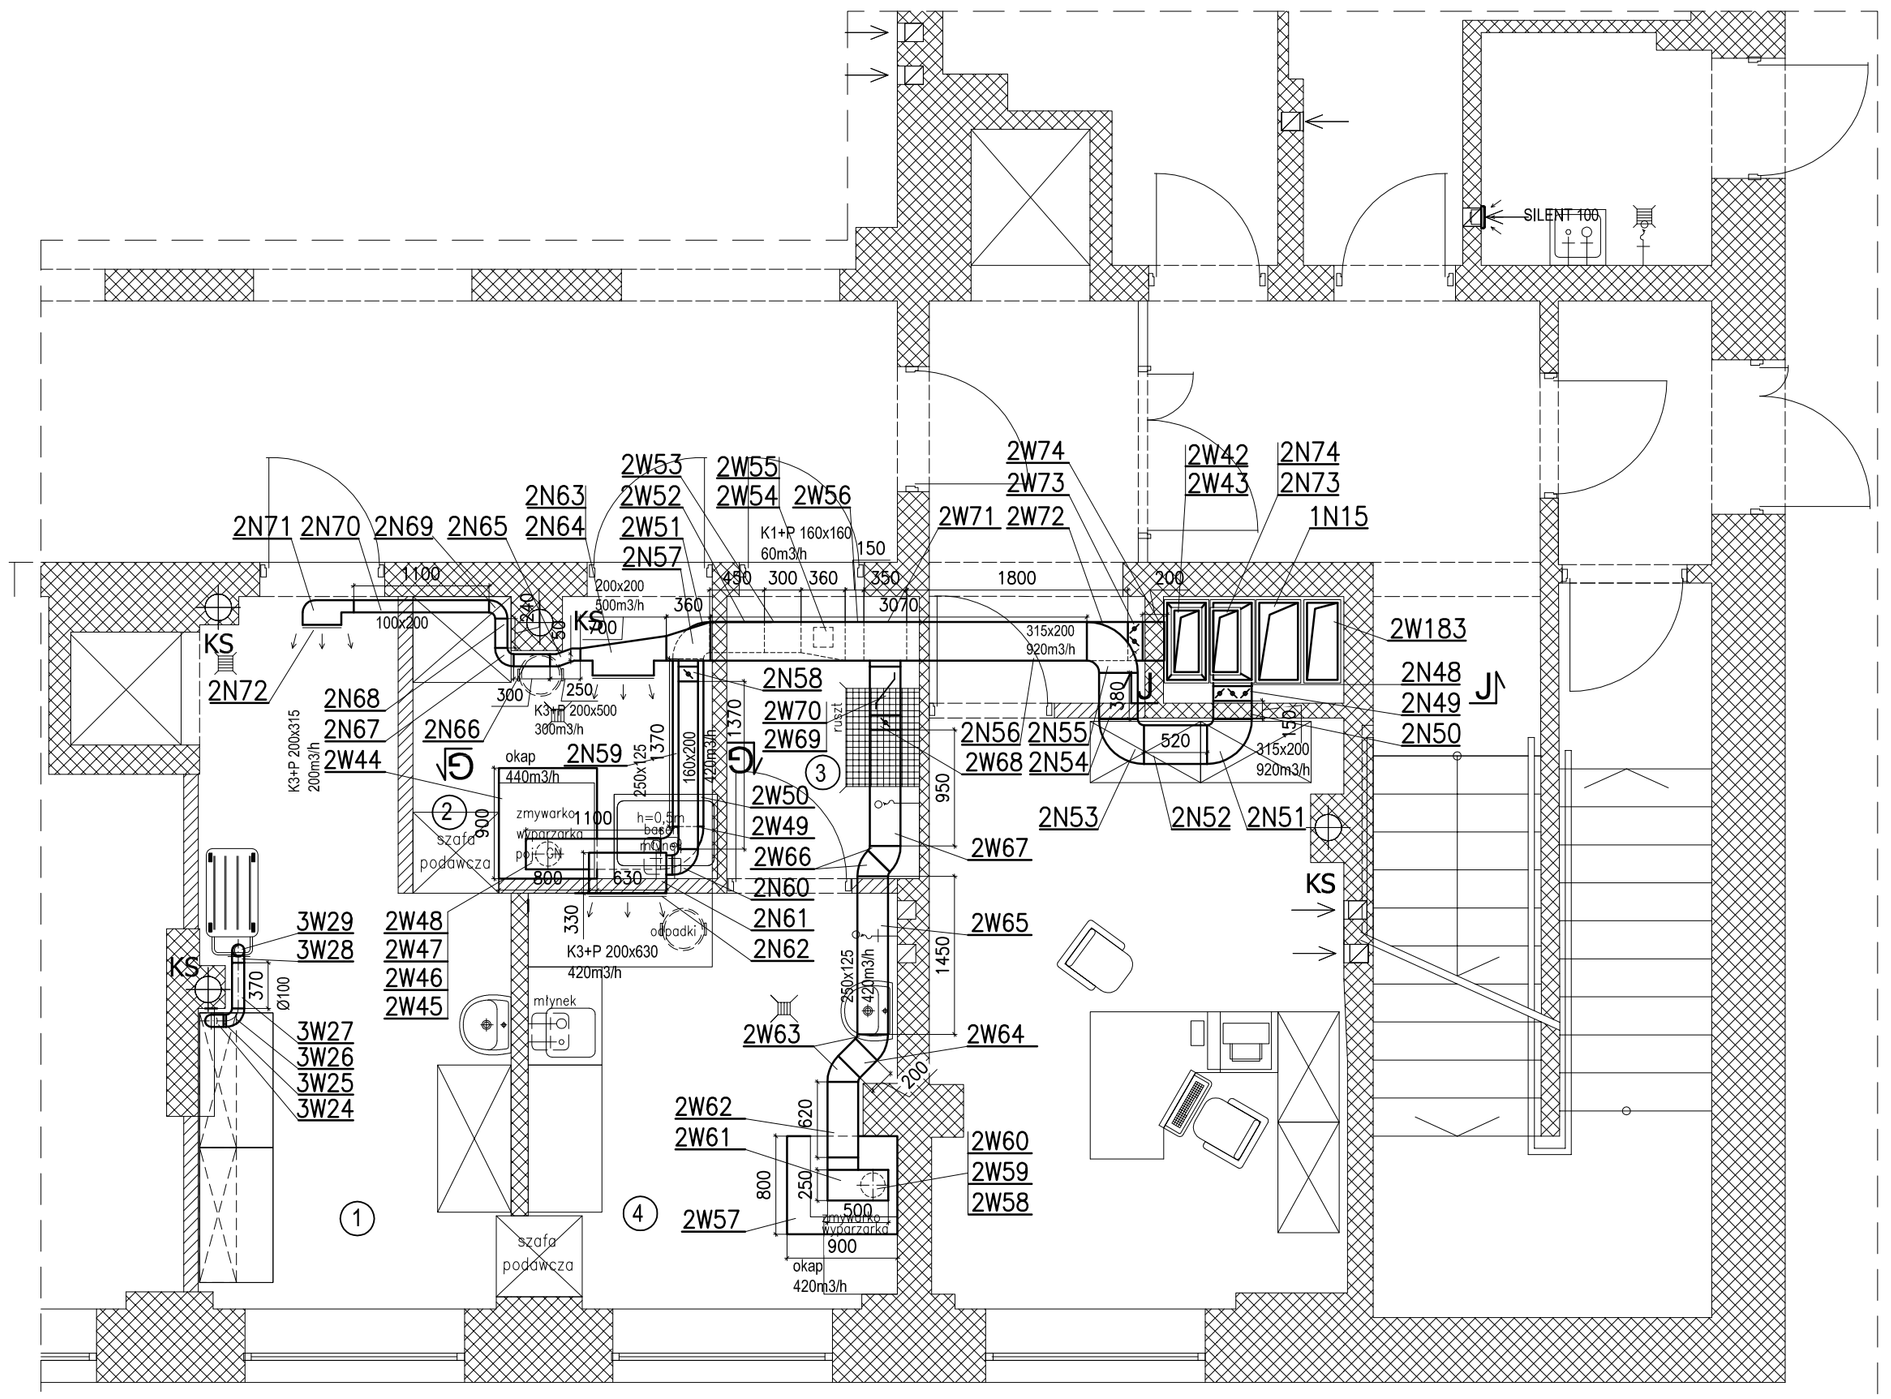



CAD PLAN BIURO PROJEKTOWE
CAD PLAN BIURO PROJEKTOWE
MACIEJ DYBACKI
15-536 BIAŁYSTOK
UL. SŁOWICZA 10
TEL. 506 10 90 94
CADPLAN.BIALYSTOK@GMAIL.COM


PROJEKT BUDOWLANO-WYKONAWCZY
instalacji wentylacji mechanicznej kuchni z zapleczem
podczas remontu pomieszczeń Przedszkola Miejskiego nr 2
położonego na działce nr ewid. gr. 1722 przy
ul. Wołodyjowskiego 2 w Wysokiem Mazowieckiem.

INWESTOR:
Przedszkole Miejskie nr 2
ul. Wołodyjowskiego 2, 18 - 200 Wysokie Mazowieckie

PROJEKTANT — PODPIS:
mgr inż. Wojciech Perkowski
nr. upr. PDL/0044/PWOS/04

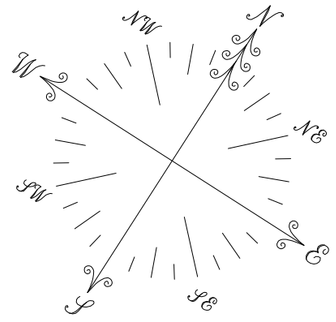SPRAWDZAJĄCY — PODPIS:
mgr inż. Marek Matoszko
nr. upr. BL/78/91

RZUT PRZYZIEMIA

SKALA: 1:50
NR RYSUNKU: 2

DATA:
25 listopada 2011 r.