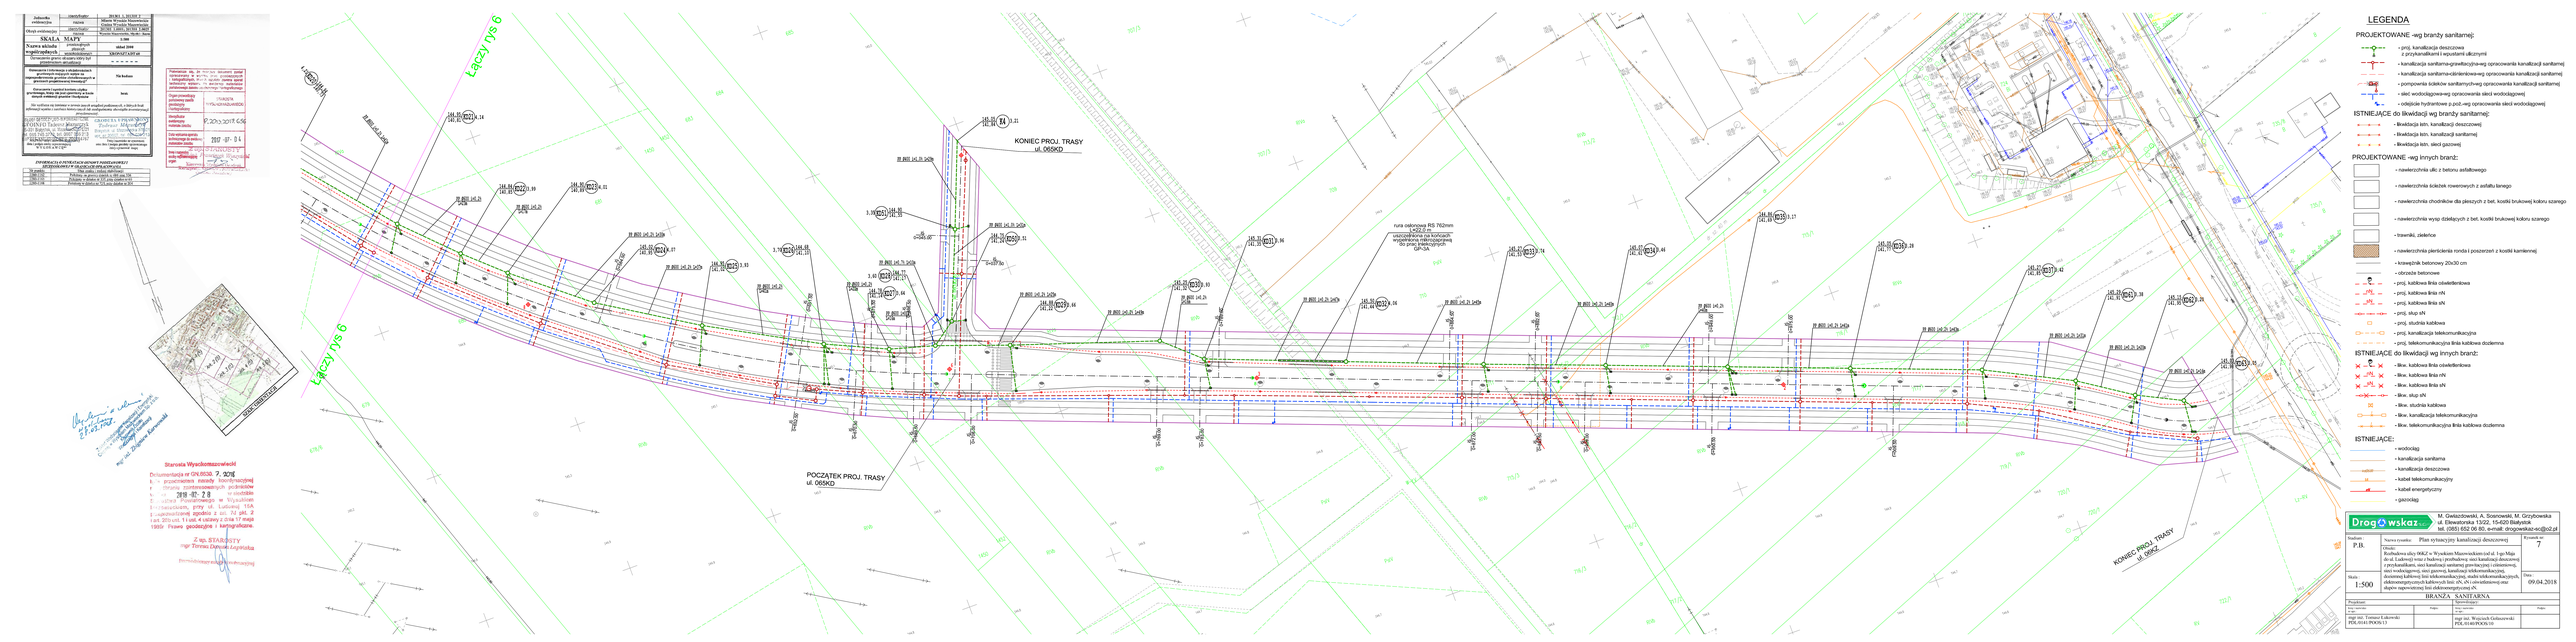
Łączy rys 6
Łączy rys 6
POCZĄTEK PROJ. TRASY
ul. 065KD
KONIEC PROJ. TRASY
ul. 065KD
KONIEC PROJ. TRASY
ul. 066KD
KONIEC PROJ. TRASY
ul. 066KD
rura osłonowa PS 762mm
stal S235JR
uszczelnienie na końcach
wypełniona mieszaniną
bitumiczną
GPOA
SKALA MAPY
1:500
Starosta Wysokomazowiecki
Zgodnie z art. 34 ust. 3d ustawy z dnia 17 maja 1989r. Prawo geodezyjne i kartograficzne.
Z up. STAROSTY
mgr Tomasz Dariusz Łapiński
Drogowskaz
M. Gwiazdowski, A. Sosnowski, M. Grzybowska
ul. Elewatorska 13/22, 15-620 Białystok
tel. (085) 652 06 80, e-mail: drogowskaz-wc@o2.pl
Nazwa rysunku: Plan sytuacyjny kanalizacji deszczowej
Rysunek nr: 7
Obiekt: Budowa ulicy 066Z w Wyszkutach Mazowieckich (od ul. I-go Maja do ul. Ludowej wraz z budową: ulicy kanalizacji deszczowej z przykanalikami, sieci kanalizacji sanitarnej grawitacyjnej i ciśnieniowej, sieci wodociągowej, sieci gazowej, kanalizacji teletechnicznej, dozbrojonej kablowej linii telekomunikacyjnej, studni telekomunikacyjnych, elektroenergetycznych kablowych linii nN, sN i oświetleniowej oraz słupów napowietrznej linii Aldowoenergetycznej nN.
Skala: 1:500
Data: 09.04.2018
BRANŻA SANITARNA
Projektował: mgr inż. Tomasz Łukowski PDG/0141/POOS/13
Sprawdzający: mgr inż. Wojciech Gołaszewski PDG/0140/POOS/10
LEGENDA
PROJEKTOWANE -wg branży sanitarnej:
- proj. kanalizacja deszczowa z przykanalikami i wpustami ulicznymi
- kanalizacja sanitarna-grawitacyjna-wg opracowania kanalizacji sanitarnej
- kanalizacja sanitarna-ciśnieniowa-wg opracowania kanalizacji sanitarnej
- pompownia ścieków sanitarnych-wg opracowania kanalizacji sanitarnej
- sieć wodociągowa-wg opracowania sieci wodociągowej
- odejście hydrantowe p.poż.-wg opracowania sieci wodociągowej
ISTNIEJĄCE do likwidacji wg branży sanitarnej:
- likwidacja istn. kanalizacji deszczowej
- likwidacja istn. kanalizacji sanitarnej
- likwidacja istn. sieci gazowej
PROJEKTOWANE -wg innych branż:
- nawierzchnia ulic z betonu asfaltowego
- nawierzchnia ścieżek rowerowych z asfaltu lanego
- nawierzchnia chodników dla pieszych z bet. kostki brukowej koloru szarego
- nawierzchnia wysp dzielących z bet. kostki brukowej koloru szarego
- trawniki, zieleńce
- nawierzchnia plenkiewnia ronda i przejazdu z kostki kamiennej
- krawężnik betonowy 20x30 cm
- obrzeże betonowe
- proj. kablowa linia oświetleniowa
- proj. kablowa linia nN
- proj. kablowa linia sN
- proj. słup sN
- proj. studnia kablowa
- proj. kanalizacja telekomunikacyjna
- proj. telekomunikacyjna linia kablowa dozlemna
ISTNIEJĄCE do likwidacji wg innych branż:
- likw. kablowa linia oświetleniowa
- likw. kablowa linia nN
- likw. kablowa linia sN
- likw. słup sN
- likw. studnia kablowa
- likw. kanalizacja telekomunikacyjna
- likw. telekomunikacyjna linia kablowa dozlemna
ISTNIEJĄCE:
- wodociąg
- kanalizacja sanitarna
- kanalizacja deszczowa
- kabel telekomunikacyjny
- kabel energetyczny
- gazociąg