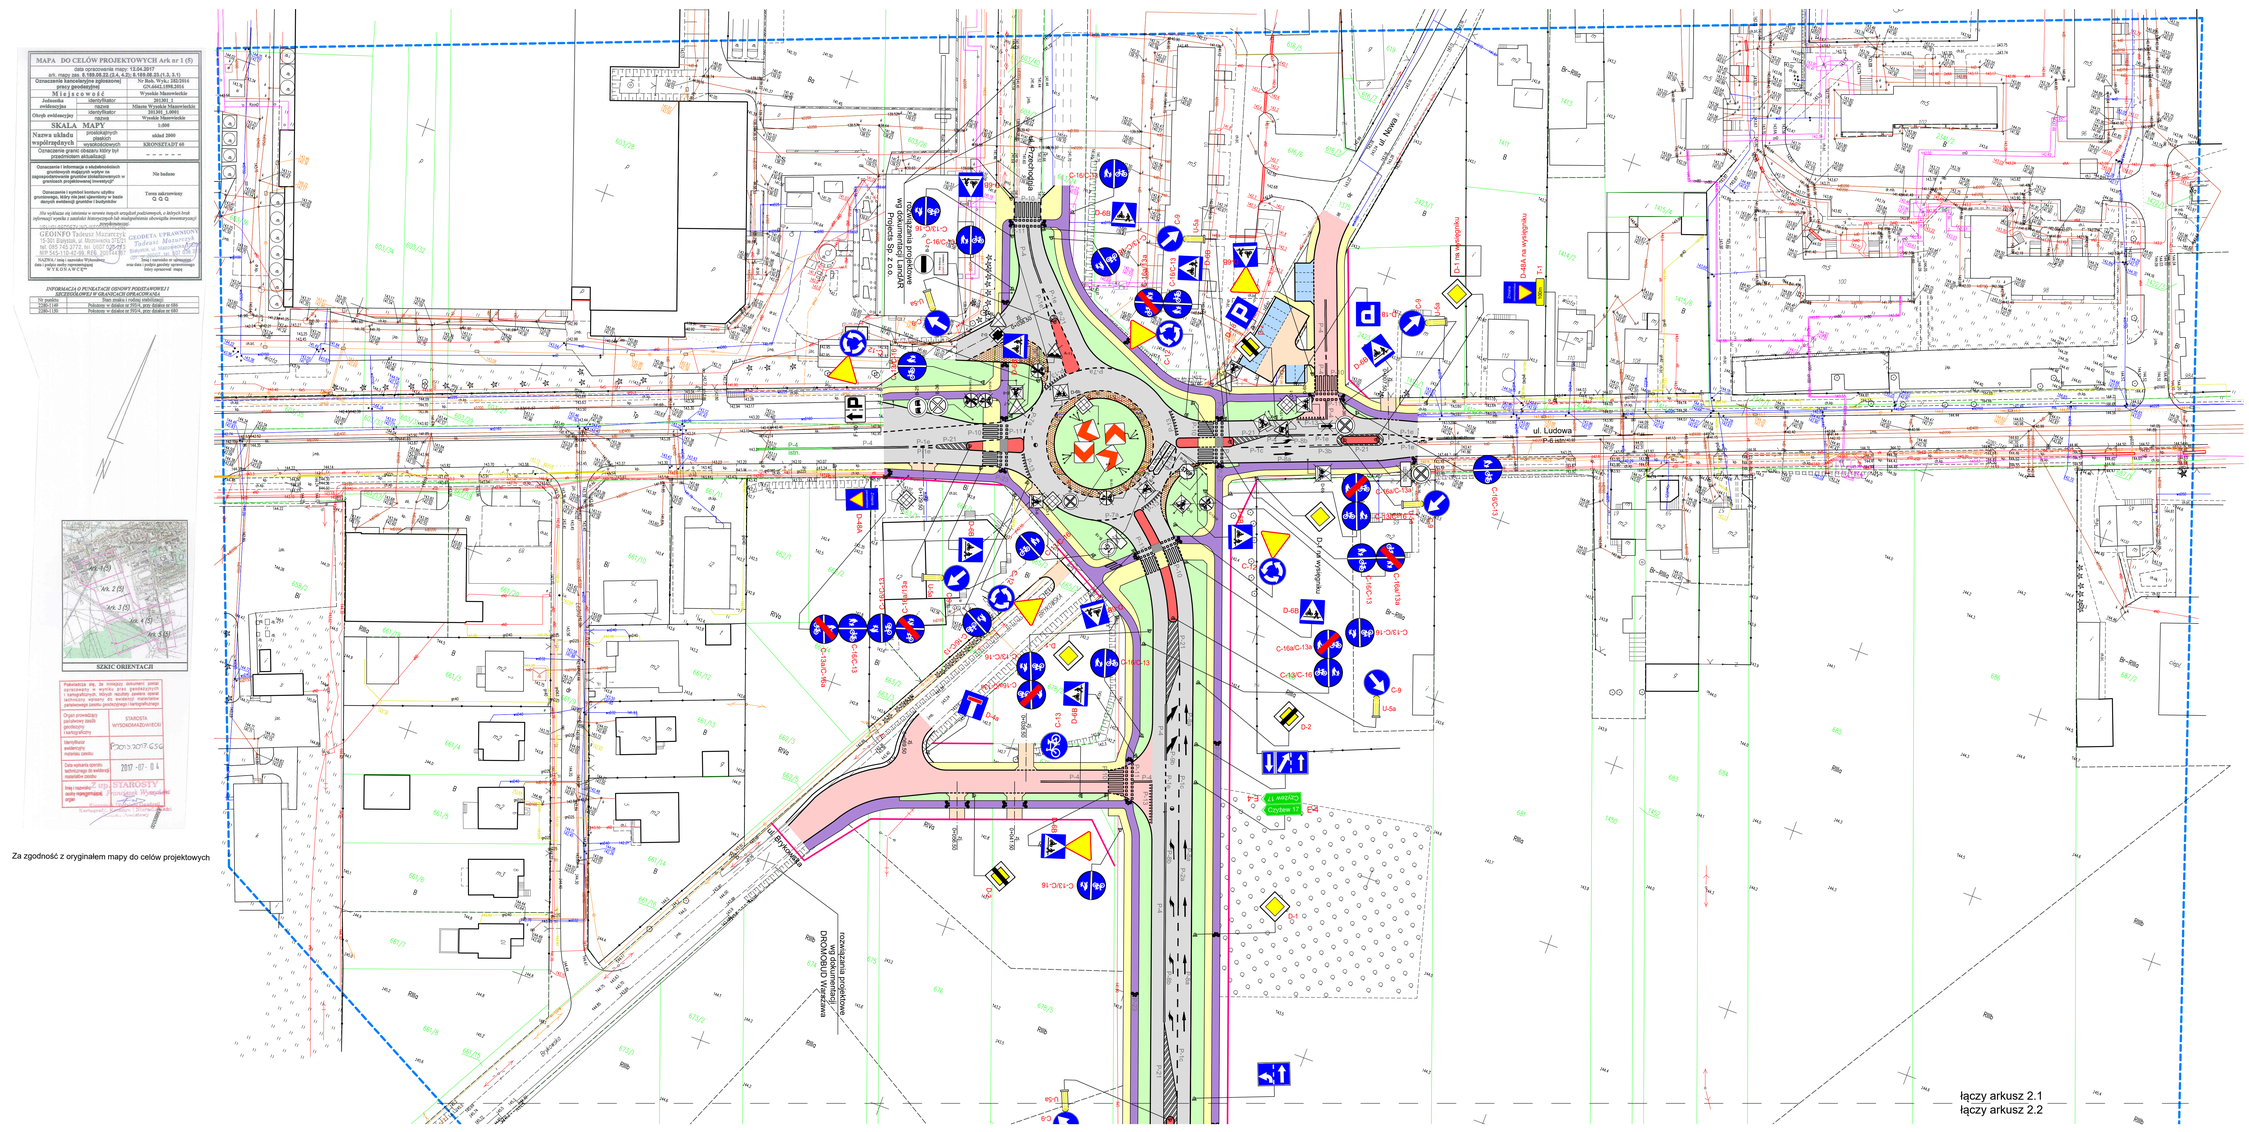

MAPA DO CELÓW PROJEKTOWYCH Ark nr 1 (5)

Data sporządzenia mapy: 12.04.2017	
arh. mapy zas. 8.188.08.23.(3,4, 4.0); 8.189.08.23.(1,3, 3.1)	
Oznaczenia kancelaryjne zgłaszanej pracy geodezyjnej	Nr Rej. Wyk.: 1803/2016 GN.6421.1598.2016
M i e j s c o w o ś ć	Wyszków Mazowiecki
Jednostka ewidencyjna: identyfikator	201301_1
nazwa	Miasto Wyszków Mazowiecki
Obręb ewidencyjny: identyfikator	201301_1.0001
nazwa	Wyszków Mazowiecki
SKALA MAPY	1:500
Nazwa układu współrzędnych: geodezyjnych płaskich	układ 2000
wysokościowych	KRONSTADT 69
Oznaczenie granic obszaru który był przedmiotem aktualizacji	- - - - - - -
Oznaczenie i wykonanie w układzie/układach geodezyjnych małych wpływ na zagospodarowanie terenu oraz na infrastrukturę w granicach projektowanej inwestycji	Nie badano
Oznaczenie i symbol kontura użytku gruntowego, który nie jest ujawniony w bazie danych ewidencji gruntów i budynków	Teren zakrzewiony Q Q Q

Nie wyłącza się zamiaru w terenie innych urządzeń podziemnych, o których brak informacji wynika z zasobów dotychczasowych lub nadsyłanianie otrzymuje inwestycyjnego.

GEOINFO Tadeusz Mazeruk
15-201 Białystok, ul. Mazowiecka 81/21
tel. 085 743 2773, tel. 0607 226 611
NIP 542-136-42-98 REGON 200748827

GEODETA UPRAWNIONY
Tadeusz Mazeruk
Nr uprawnień 7815
Członek Izby Inżynierów Geodezji

data i podpis osoby reprezentującej wykonawcę

data i podpis geodety uprawnionego, który sporządził mapę

WYKONAWCA

INFORMACJA O PENALIZACJI GRUNTÓW PODATKOWEJ I SKUTKACH PRAWNYCH

Na podstawie:	Stan prawny i rodzaj użytkowania
3180+1,00	Położone w obrębie ze PRGiL przy działce nr 680
3180+1,00	Położone w obrębie ze PRGiL przy działce nr 680

SZKIC ORIENTACJI

Podwładca się, że niniejszy dokument został sporządzony w wyniku prac geodezyjnych wykonanych przez mnie, a jego treść jest zgodna z obowiązującymi w zakresie materiałów państwowego zasobu geodezyjnego i kartograficznego

Organ prowadzący państwowy zasób geodezyjny i kartograficzny	STAROSTA WYSZKOWSKI/UPOWAŻNIONY
Identyfikator i numer nadany materiałowi zasobu	PZGiK.5157.2017.GSG
Data wpisania zgody do ewidencji materiałów zasobu	2017 -07- 04
Imię i nazwisko oraz podpis pracownika organu	MGR STARGOSZ Przemysław

Za zgodność z oryginałem mapy do celów projektowych

LEGENDA

PROJEKTOWANE:

- nawierzchnia ulic z betonu asfaltowego
- nawierzchnia ścieżek rowerowych z asfaltu lanego
- nawierzchnia chodników dla pieszych z bet. kostki brukowej koloru szarego
- nawierzchnia wysp dzielących z bet. kostki brukowej koloru szarego
- trawniki, zieleńce
- nawierzchnia pierścienia ronda i poszerzeń z kostki kamiennej
- projektowana linia rozgraniczająca drogi (zakres terenu do pozyskania przez Inwestora)
- krawężnik betonowy 20x30 cm
- obrzeże betonowe
- istniejące oznakowanie poziome
- istniejące oznakowanie pionowe
- istniejące oznakowanie pionowe do usunięcia
- projektowane oznakowanie poziome
- projektowane oznakowanie pionowe

Drogowskaz	M. Gwiazdowski, A. Sosnowski, M. Grzybowska ul. Elewatorska 13/22, 15-620 Białystok tel. (085) 652 06 80, e-mail: drogowskaz-sc@o2.pl	
Stadium: S.O.R.	Nazwa rysunku: Plan sytuacyjny	Rysunek nr: 2.1
Skala: 1:500	Obiekt: Rozbudowa ulicy 9dKZ w Wyszkowie Mazowieckim (od ul. 11 go Maja do ul. Ludowej) wraz z budową ścieżek rowerowych, budową kanalizacji deszczowej, kanalizacji sanitarnej grawitacyjnej i ciśnieniowej, sieci wodociągowej, sieci gazowej, kanalizacji teletechnicznej (przej. dyrektorskiej kablowej) linii teletechnicznej (przej. studni teletechnicznych), przebudową sieci elektroenergetycznych nN, linii oświetleniowej oraz długości napowietrznej linii elektroenergetycznej nN.	Data: 01.2018
	BRANŻA DROGOWA	
Projektant: mgr inż. Adam Sosnowski IB 45/02	Sprawdzający: mgr inż. Marek Gwiazdowski IB 46/02	