PROJEKT ZAGOSPODAROWANIA TERENU

droga gminna przy Stadionie Miejskim w Wysokiem Mazowieckiem

skala 1:500

MAPA DO CELÓW PROJEKTOWYCH

Oznaczenia kancelaryjne zgłaszanej pracy geodezyjnej		Nr Rob. Wyk.: 15449 / 530 / 2016 Nr ewid. zgł.: Dn.6642.1302.2016
OBIEKT		WYSOKIE MAZOWIECKIE
Jednostka ewidencyjna	identyfikator	200301_1
	nazwa	WYSOKIE MAZOWIECKIE
Obręb ewidencyjny	identyfikator	0001
	nazwa	WYSOKIE MAZOWIECKIE
Powiat		wysokomazowiecki
Województwo		podlaskie
SKALA MAPY		1 : 500
Nazwa układu współrzędnych	prostokątnych płaskich	2000 (6)
	wysokościowych	KRONSTADT 86
Oznaczenie granic obszaru, który był przedmiotem aktualizacji		– – – – –
Data sporządzenia mapy 17.10.2016 r.		Ark. mapy zasadniczej 8.189.08.18.3.1, 3.2, 3.3, 3.4

M-GEO Zbigniew Milanuszek, 18-200 Wysokie Mazowieckie ul. Długa 78, tel. 0 602 168 656, (086) 477 92 10, NIP 722-103-74-35, REGON 451598395

GEODETA UPRAWNIONY

mgr inż. Zbigniew Milanuszek, Zdało. Nr 1546 Min. Gosp. Prz. i Bud.

pieczęć i podpis geodety uprawnionego, który sporządził mapę

pieczęć i podpis osoby przyjmującej

NAZWA / imię i nazwisko Wykonawcy

W granicach sporządzenia znajduje się punktów osnowy I–II klasy. 116607

Służebności gruntowych brak.

P. 2013. 2016. 1283

2016 -11- 07

Z up. STAROSTY mgr Teresa Danuta Łapińska

Inspektor w Wydziale Geodezji, Kartografii, Katastru i Nieruchomości

MAPA DO CELÓW PROJEKTOWYCH

Oznaczenia kancelaryjne zgłaszanej pracy geodezyjnej		Nr Rob. Wyk.: 15449 / 530 / 2016 Nr ewid. zgł.: Dn.6642.136.2017
OBIEKT		WYSOKIE MAZOWIECKIE
Jednostka ewidencyjna	identyfikator	200301_1
	nazwa	WYSOKIE MAZOWIECKIE
Obręb ewidencyjny	identyfikator	0001
	nazwa	WYSOKIE MAZOWIECKIE
Powiat		wysokomazowiecki
Województwo		podlaskie
SKALA MAPY		1 : 500
Nazwa układu współrzędnych	prostokątnych płaskich	2000 (6)
	wysokościowych	KRONSTADT 86
Oznaczenie granic obszaru, który był przedmiotem aktualizacji		– – – – –
Data sporządzenia mapy 23.01.2017 r.		Ark. mapy zasadniczej 8.189.08.18.3.3.2, 3.3, 3.4

M-GEO Zbigniew Milanuszek, 18-200 Wysokie Mazowieckie ul. Długa 78, tel. 0 602 168 656, (086) 477 92 10, NIP 722-103-74-35, REGON 451598395

GEODETA UPRAWNIONY

mgr inż. Zbigniew Milanuszek, Zdało. Nr 1546 Min. Gosp. Prz. i Bud.

pieczęć i podpis geodety uprawnionego, który sporządził mapę

pieczęć i podpis osoby przyjmującej

NAZWA / imię i nazwisko Wykonawcy

W granicach sporządzenia nie znajduje się punktów osnowy I–II klasy.

Służebności gruntowych nie badano.

P. 2013. 2017. 126

2017 -02- 01

Z up. STAROSTY mgr Teresa Danuta Łapińska

Inspektor w Wydziale Geodezji, Kartografii, Katastru i Nieruchomości
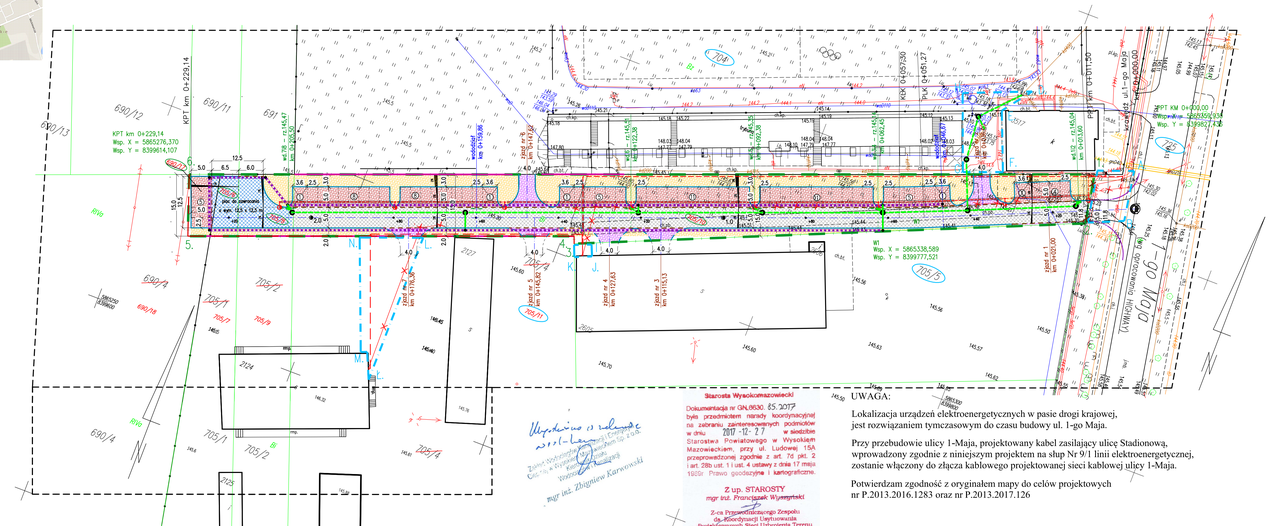
SZKIC ORIENTACYJNY