


MAPA DO CELÓW PROJEKTOWYCH

Znaczenie koroncyjne zharmonizowanej wysokości	01551.2016
Wielkość	Wysokie Mazowieckie dt. 1287
Wielkość ewidencyjna	201301_1
Wielkość mapy	Wysokie Mazowieckie
Identyfikator	0001
Identyfikator nazwa	Wysokie Mazowieckie
Identyfikator nazwa	Wysokie Mazowieckie
RS - GEO Robert Saniński
 inż. Robert Saniński
 ul. H. Kolińskiego 11/23
 05-808 959
 mgr inż. Robert Saniński
 ul. nr 21/181

Podpisano przez geodęzję	<i>[Podpis]</i>
Podpisano przez geodęzję	<i>[Podpis]</i>
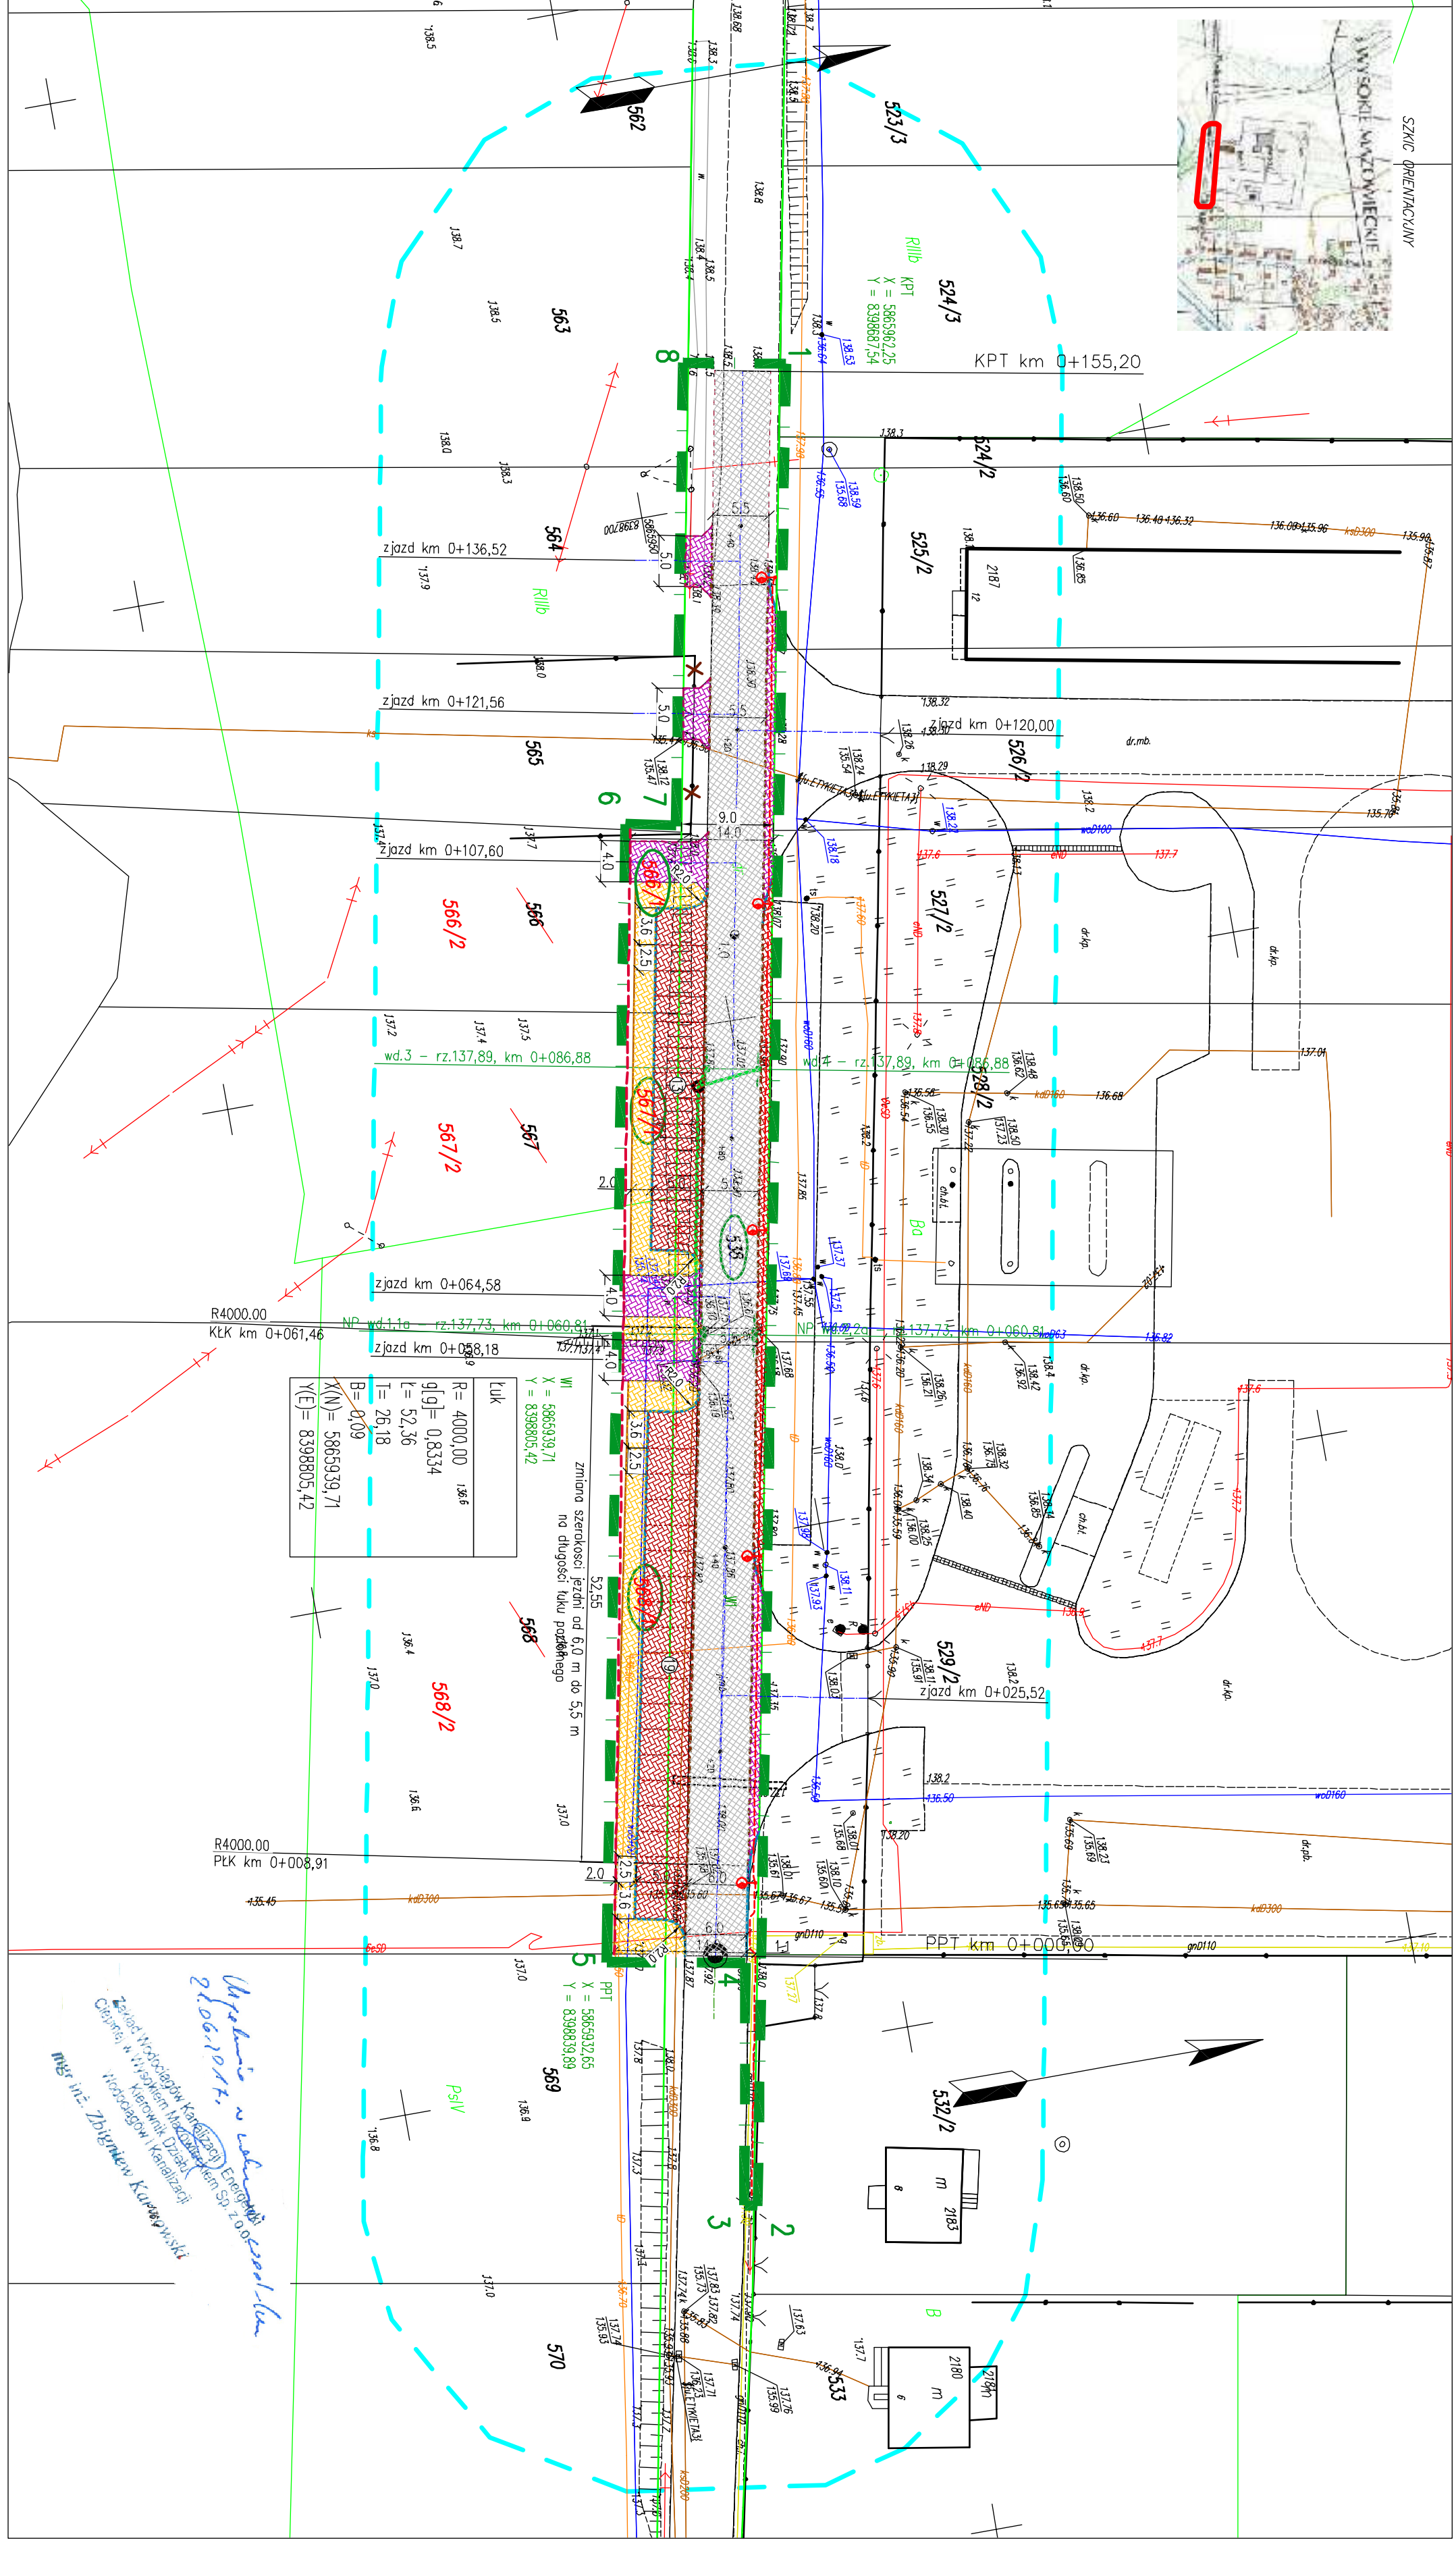

W	X = 586539,71 Y = 839839,89
PK	R = 4000,00 q(g) = 0,8334 f = 52,36
PK	B = 8709 K(N) = 586539,71 Y(E) = 839839,89

zmiana szerokości jezdni od 6,0 m do 5,5 m
no długości 10,0 m przekładowego

Starosta Wysokomazowiecki!
 Dokumentacja nr GN.6839 z 27.06.17
 była przedmiotem porady koncepcyjnej na zebraniu samorządowym podmiotów w dniu 2017-06-26 w siedzibie Starostwa Powiatowego w Wysokim Mazowieckiem, przy ul. Ludowej 15A, przeprowadzonej zgodnie z art. 79 pkt 2 i art. 28b ust. 1 i ust. 4 ustawy z dnia 17 maja 1989r. Prawo geodazyjne i kartograficzne

Z up. STAROSTY
 mgr. Teresa Dorwał Łopacińska
 Przewodniczący Rady Miejskiej
 Wysokie Mazowieckie

PROJEKT ZAGOSPODAROWANIA TERENU

Wysokie Mazowieckie, ul. Podlaska

skala 1:500

OZNACZENIA:

- zakres projektowanej inwestycji realizowanej w oparciu o Ustawę o szczególnych zasadach przygotowania i realizacji inwestycji w zakresie dróg publicznych
- nieruchomości zlokalizowane w całości w zakresie projektowanej inwestycji
- istn. granica pasa drogowego
- proji. linia podziału nieruchomości/proji. granica pasa drogowego nieruchomości ulegające projektowanemu podziałowi
- 538 nieruchomości wg projektu podziału, będące w zakresie projektowanej inwestycji
- 568 nieruchomości wg projektu podziału, będące poza zakresem projektowanej inwestycji
- 568/1 istn. jezdnia
- 568/2 proji. zatoki postojowe
- 568/3 proji. zjazd do nieruchomości
- 568/4 proji. chodniki
- 568/5 proji. krawężniki betonowe/oporniki
- 568/6 proji. obrzeża betonowe
- 568/7 proji. linia kablowa i słupy oświetleniowe
- 568/8 proji. kanalizacja deszczowa
- 568/9 proji. wpuszty uliczne oraz kierunek spływu wód opadawych
- 568/10 proji. rozbiórka ogrodzenia z siatki stalowej

Przedsiębiorstwo Projektowania i Realizacji Inwestycji Komunalnych "INKOM" Sp. z o.o. w Biłymstoku 15-014 Biłystok, ul. Sobieskiego 12; tel./fax. (0-85) 675 35 93	
TEMAT: Rozbudowa odcinka ul. Podlaskiej w Wysokim Mazowieckiem	Nr rys.: 2/2
STADIUM: PROJEKT BUDOWANY/PROJEKT ZAGOSPODAROWANIA TERENU	Skala: 1:500
RYSUNEK: Plan sytuacyjny-wysokościowy	
Branża: Inżynieria i nazwisko Projektanta	Data
Podpis	Podpis
mgr inż. Alicja Chrząnowska	14 VI 2017
PDL/0030/POOD/14	
mgr inż. Maria M. Mikolajczyk	14 VI 2017
MAZ/0197/POD/16	
mgr inż. Marcin P. Burakowski	14 VI 2017
upr. BŁ/194/01	
mgr inż. Waldemar Jasieczuk	14 VI 2017
upr. BŁ/14/88	
mgr inż. Kamil Ancipiuk	14 VI 2017
PDL/0065/POOE/14	
mgr inż. Jerzy Młodzionowski	14 VI 2017
BŁ/120/89	