MAPA DO CELÓW PROJEKTOWYCH		
Oznaczenia kancelaryjne opracowanej pracy geodezyjnej		W. ew. dok.: GN.6640.1459.2022
O B I E K T		Wysokie Mazowieckie
Jednostka wiederządowa	identyfikator	2051_5
	nazwa	Wysokie Mazowieckie miasto
Obręb ewidencyjny	identyfikator	0001
	nazwa	Wysokie Mazowieckie
Powiat		wysokomazowiecki
Województwo		podlaskie
S K A L A M A P Y		1 : 500
Nazwa układu współrzędnych	prostokątnych płaskich	2000 (8)
	wysokościowych	PL-KRON86-NH
Oznaczenia granic obszaru, którzy był przedmiotem aktualizacji		
Data sporządzenia mapy		Ark. mapy zasadniczej: 8.189.68.23.4
		15.11.2022r.

M-GEO
Zbigniew Milewski
18-200 Wysokie Mazowieckie ul. Długa 78
tel. 0 602 159 855 (085) 477 10 10
NIP: 722-153-74-36, REGON: 450168389

GEODETA UPRAWNIONY
mgr inż. Zbigniew Milewski
Nr uprawnień 15449 Min. Gosp. Prz. i Bud.

pieczęć	podpis
NAZWA / imię i nazwisko, ADRES / siedziba, NR EWIDENCYJNY	osoby / jednostki organizacyjnej, oraz data wykonania pracy, który sporządził mapę

W granicach sporządzenia znajdują się punkty osnowy 1–II klasy: 1015
Składności gruntowych nie badano.

Oświadczam, że operat techniczny zawierający rezultaty prac geodezyjnych, w wyniku których powstał niniejszy dokument, uzyskał pozytywny wynik kontroli.
Jestem świadomy odpowiedzialności karnej za złożenie fałszywego oświadczenia.

Nr protokołu weryfikacji	GN.6640.1459.2022_1
Organ służby geodezyjnej, który wszczął wykonanie	STAROSTA WYSOKOMAZOWIECKI
Wykonawca prac geodezyjnych	M-GEO Zbigniew Milewski
Data sporządzenia dokumentu wynikającego wynik pozytywnej weryfikacji	15.11.2022
Imię i nazwisko oraz nr uprawnień zawodowych kierownika prac	mgr inż. Zbigniew Milewski Nr uprawnień 15449

Szkic orientacyjny

Na wyłączu się możliwości istnienia w terenie urządzeń podziemnych, o których brak było informacji i nie zostały odnalezione w czasie wykonia terenowego.

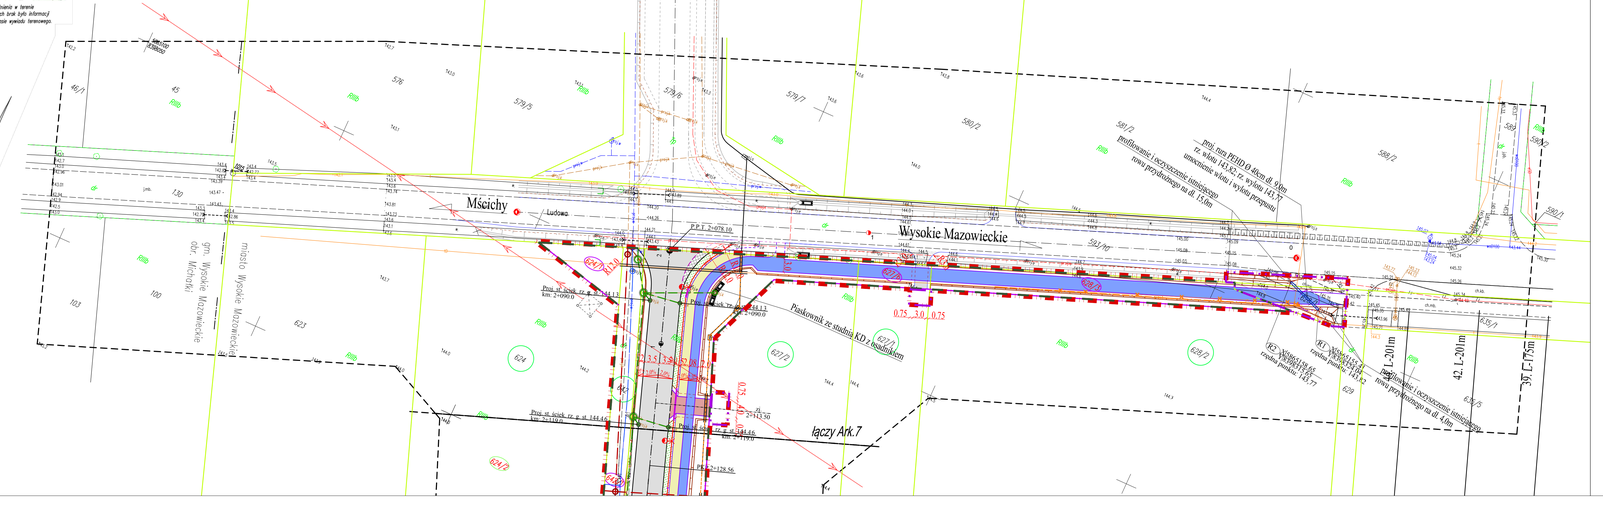

LEGENDA:

PROJEKTOWANE:

- krawężnik kamienny 20x30 cm
- krawężnik kamienny 20x30 cm obniżony do 0+3cm
- opornik kamienny kamienny 12x25 cm
- obrzeże betonowe 8x30 cm
- krawężnik nawierzchni jezdni
- krawężnik kanowy drogi
- linia ograniczająca granice pasa drogowego drogi gminnej
- zakres terenu do pozyskania przez inwestora
- granice działek
- zakres terenu objętego wnioskiem
- zakres terenu objęty czasowym zajęciem
- nawierzchnia bitumiczna jezdni
- nawierzchnia zjazdów indywidualnych z betonowej kostki brukowej
- nawierzchnia bitumiczna na ścieżce rowerowej
- nawierzchnia z betonowej kostki brukowej na chodnikach
- wybrukowanie z kostki kamiennej
- działki przeznaczone do podziału i przejęcia ich części przez inwestora
- działki pasa drogowego Alei Niepodległości
- działki objęte czasowym zajęciem terenu
- działki pasa drogowego ul. Bryksowskiej
- działki po podziale niebędące częścią pasa drogowego
- działki po podziale wchodzące w skład pasa drogowego
- elekt. sieć kablowa oświetleniowa
- przykłonowa dostawna sieć elektroenergetyczna SN
- studnie z wpustami kanalizacji deszczowej i z przykanalikiem
- sieć kanalizacja deszczowej ze studniami połączeniowymi
- studnia wpadowa z piaskownikiem wg KPED 01.14
- sieć kanalizacji sanitarnej ze studniami połączeniowymi i odejściami bocznymi
- sieć wodociągowa
- sieć wodociągowa w rurze osłonowej
- węzeł hydrantowy
- studnia z zaworem napowietrzająco-odpowietrzającym
- przyłączowy zbiorczy/ sączek melioracyjny
- przyłączowa studnia drenarska Ø
- rura osłonowa
- kanalizacja teletechniczna
- sieć telekomunikacyjna dozienna
- sieć telekomunikacyjna nadziemna

ISTNIEJĄCE:

- sieć wodociągowa
- likwidacja odcinka sieci wodociągowej
- kanalizacja deszczowa
- likwidacja odcinka sieci kanalizacji deszczowej
- kanalizacja sanitarna
- likwidacja odcinka sieci kanalizacji sanitarnej
- istniejące słupy oświetleniowe elektroenergetyczne do likwidacji
- istniejąca sieć elektroenergetyczna
- istniejąca sieć gazowa
- istniejący słup telekomunikacyjny
- istniejąca sieć telekomunikacyjna
- hkw. urządzenia telekomunikacyjne

11.

- istniejący sączek melioracyjny
- istniejący zbiorczy melioracyjny
- istniejący sączek melioracyjny do likwidacji
- istniejący zbiorczy melioracyjny do likwidacji
- istniejący sączek melioracyjny do zalikpienia

Drogowskaz
M. Gwiazdowski, A. Sosnowski
ul. Elewatorska 13/22, 15-620 Białystok
tel. (085) 652 06 80, e-mail: drogowskaz-sc@o2.pl

Skalen: P.W.	Nazwa rysunku: Plan sytuacyjny	Rysunek nr: 2.7a.
Skala: 1:500	Obiekt: Budowa drogi od strony zachodniej miasta Wysokie Mazowieckie od km 2+078,10 do km 3+545,15, wraz budową towarzyszącej infrastruktury technicznej.	Data: 08.2022

BRANŻA DROGOWA

Opracował:		Sprawdził:	
Imię i nazwisko, nr upr.	Podpis:	Imię i nazwisko, nr upr.	Podpis:
mgr inż. Marek Gwiazdowski Bł 46/02 współpraca: mgr inż. Krzysztof Kalisza		mgr inż. Adam Sosnowski Bł 45/02	