PRZEKRÓJ J-J

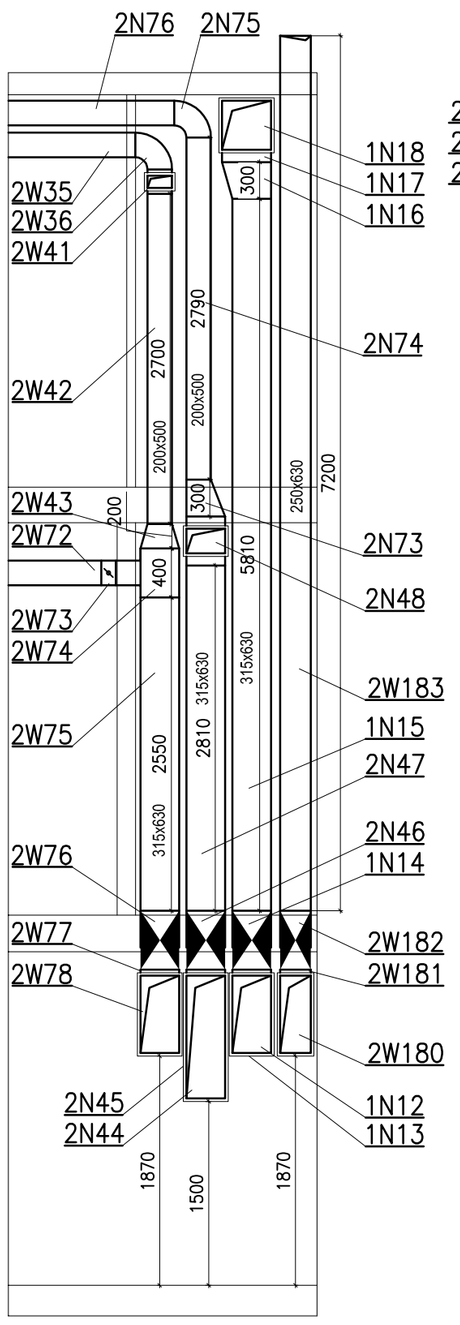

PRZEKRÓJ G-G

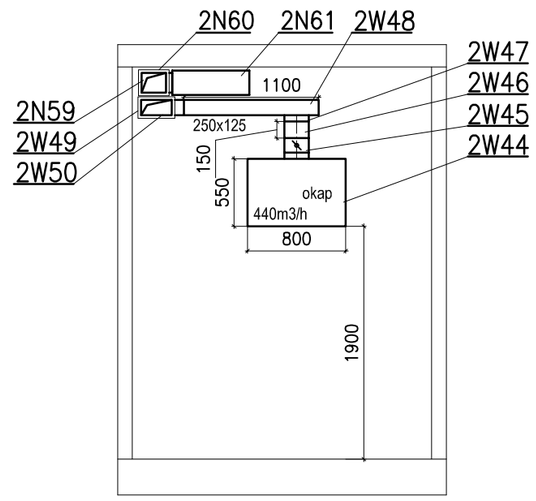

PRZEKRÓJ H-H

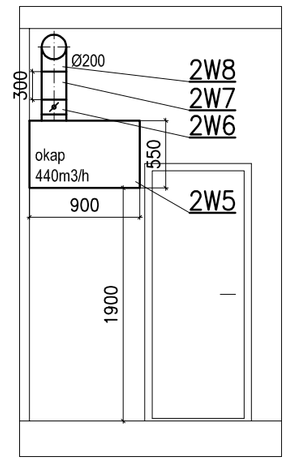

RYS. SZCZEGÓŁOWY

RYSUNEK SZCZEGÓŁOWY (kształtka 1W9)

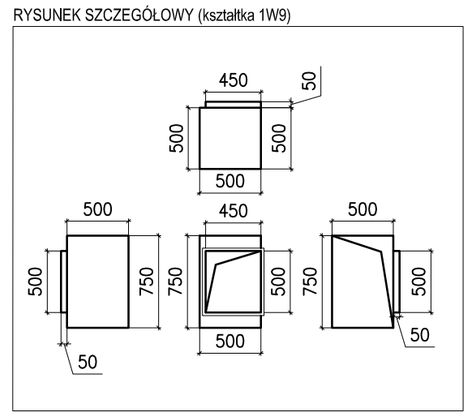

RYSUNEK SZCZEGÓŁOWY (kształtka 2N28)

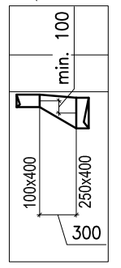

PRZEKRÓJ I-I

wentylator dachowy DVNI 450DV
+ podstawa FDS 450

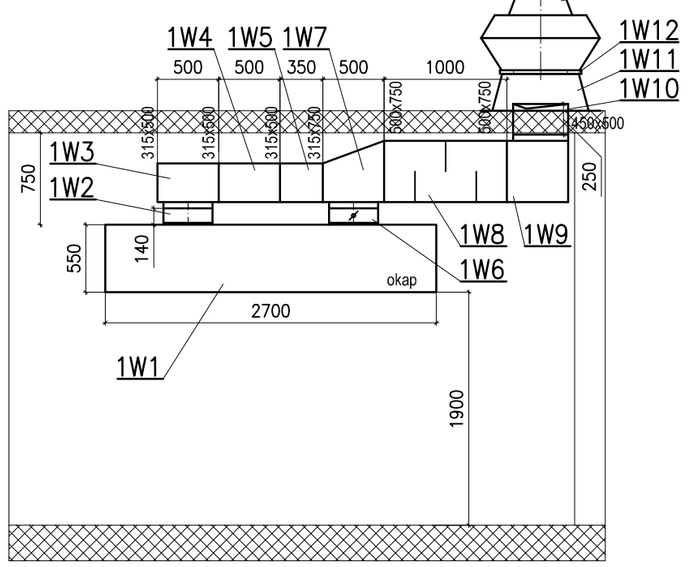

UWAGA: Kanały i kształtki pionów wentylacyjnych zamawiać po uprzednim sprawdzeniu dostępnego miejsca na budowie.

CAD PLAN BIURO PROJEKTOWE
MACIEJ DYBACKI
15-536 BIAŁYSTOK
UL. SŁOWICZA 10
TEL. 506 10 90 94
CADPLAN.BIALYSTOK@GMAIL.COM

PROJEKT BUDOWLANO-WYKONAWCZY
instalacji wentylacji mechanicznej kuchni z zapleczem
podczas remontu pomieszczeń Przedszkola Miejskiego nr 2
położonego na działce nr ewid. gr. 1722 przy
ul. Wołodyjowskiego 2 w Wysokiem Mazowieckiem.

INWESTOR:
Przedszkole Miejskie nr 2
ul. Wołodyjowskiego 2, 18 - 200 Wysokie Mazowieckie

PROJEKTANT — PODPIS:
mgr inż. Wojciech Perkowski
nr. upr. PDL/0044/PWOS/04

SPRAWDZAJĄCY — PODPIS:
mgr inż. Marek Matoszko
nr. upr. BŁ/78/91

PRZEKROJE GG-JJ, RYS. SZCZEGÓŁOWE (1W9, 2N28)

SKALA: 1:50
NR RYSUNKU: 6

DATA: 25 listopada 2011 r.