




MIASTO WYSOKIE MAZOWIECKIE - ZMIANA MIEJSCOWEGO PLANU
ZAGOSPODAROWANIA PRZESTRZENNEGO
dla terenów D21 P-U, D22 P-U, D23 P-U.

Załącznik Nr 1
do uchwały Nr XVI/66/07
Rady Miasta Wysokie Mazowieckie
z dnia 28 grudnia 2007 r.

RYSUNEK PLANU - arkusz Nr 1.2



Skala 1:2000

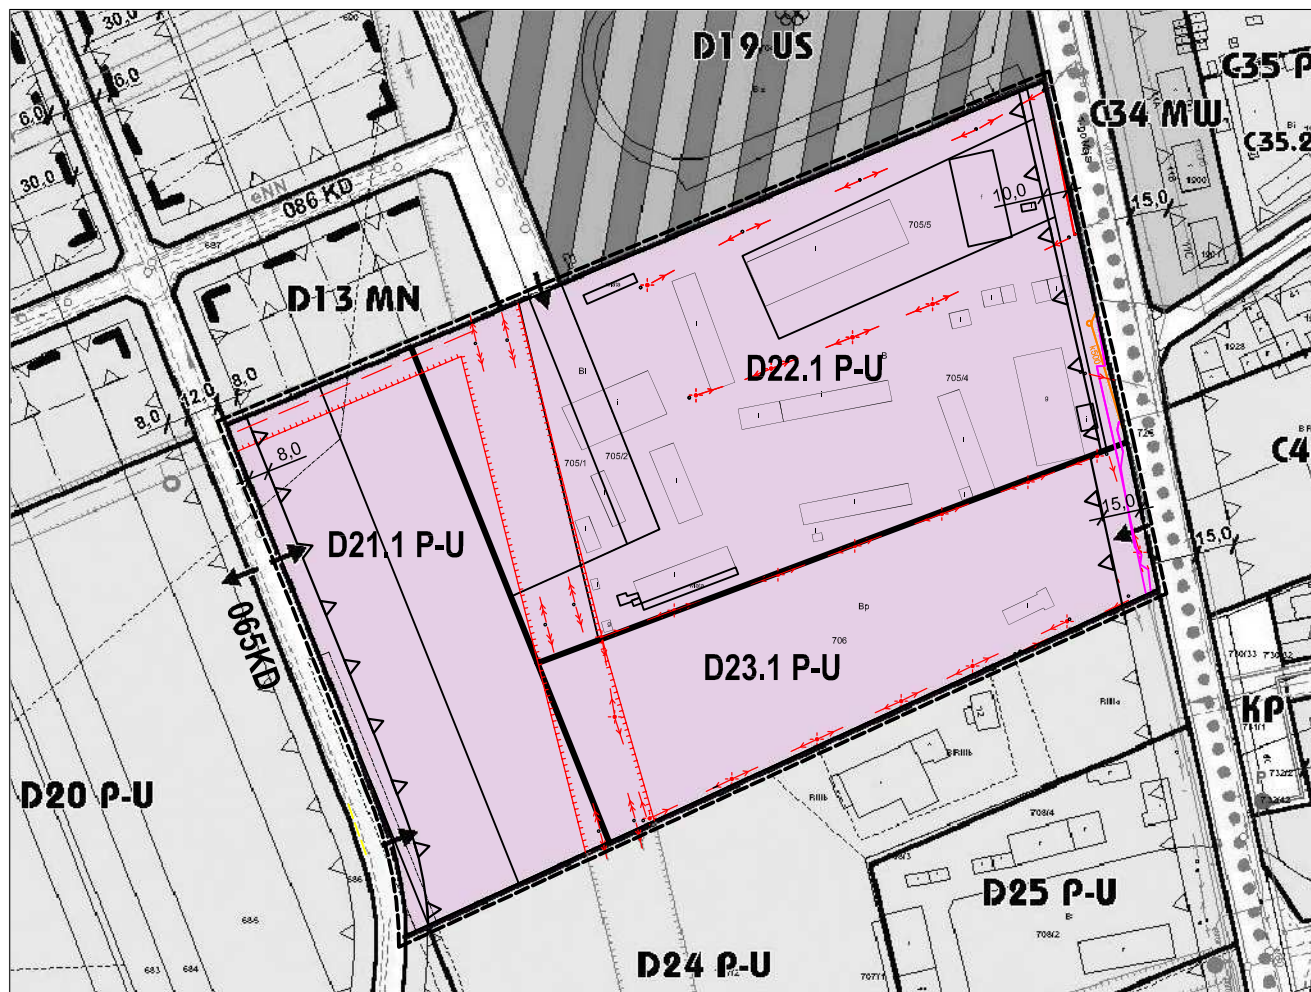

WYKONANO NA MAPIE NUMERYCZNEJ MIASTA WYSOKIE MAZOWIECKIE SKALA 1:1000 GEO-BIT, 18-400 Łomża, ul. Leśna 4

LEGENDA:


USTALENIA GRAFICZNE

	GRANICE TERENU OBJĘTEGO ZMIANĄ PLANU
	LINIE ROZGRANICZAJĄCE TERENY O RÓŻNYM PRZEZNACZENIU LUB RÓŻNYCH ZASADACH ZAGOSPODAROWANIA
	LINIE NIEPRZEKRACZALNE ZABUDOWY
	SYMBOLE IDENTYFIKACYJNE PRZEZNACZENIA TERENÓW:
	TERENY ZABUDOWY PRODUKCYJNO-USŁUGOWEJ
	STREFY TECHNICZNE INFRASTRUKTURY

OZNACZENIA INFORMACYJNE

	INFRASTRUKTURA TECHNICZNA
	KANALIZACJA ISTNIEJĄCA / PROJEKTOWANA
	LINIA ELEKTROENERGETYCZNA ISTNIEJĄCA / PROJEKTOWANA
	ZALECANA LOKALIZACJA WJAZDÓW
	WYMIARY ODLEGŁOŚCI W METRACH

WYRYS ZE STUDIUM UWARUNKOWAŃ I KIERUNKÓW ZAGOSPODAROWANIA
PRZESTRZENNEGO MIASTA WYSOKIE MAZOWIECKIE

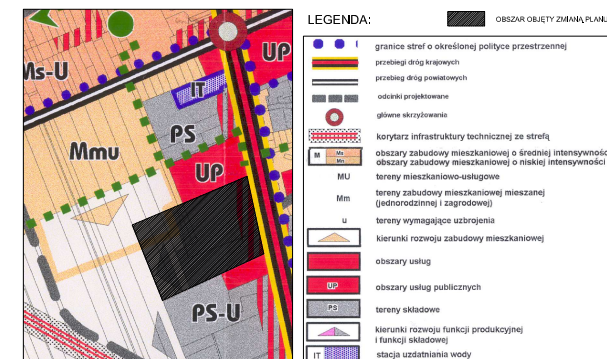

LEGENDA:	
	GRANICE STREF O OKREŚLONEJ POLITYCE PRZESTRZENNEJ
	PRZEBIEG DROG KRAJOWYCH
	PRZEBIEG DROG POWIATOWYCH
	ODCINKI PROJEKTOWANE
	GŁÓWNE SKRZYŻOWANIA
	KORYTARZ INFRASTRUKTURY TECHNICZNEJ ZE STREFĄ
	OBZARY ZABUDOWY MIESZKANIOWEJ O ŚREDNIEJ INTENSYWNOŚCI
	OBZARY ZABUDOWY MIESZKANIOWEJ O NISKIEJ INTENSYWNOŚCI
	MU tereny mieszkaniowo-usługowe
	Mm tereny zabudowy mieszkaniowej mieszanej (jednorodzinnej i zagrodowej)
	U tereny wymagające uzbrojenia
	Kierunki rozwoju zabudowy mieszkaniowej
	Obszary usług
	Obszary usług publicznych
	Tereny składowe
	Kierunki rozwoju funkcji produkcyjnej i funkcji składowej
	IT stacja uzdatniania wody