


DETAL DOCIEPLENIA NADPROŻA OKIENNEGO I DRZWIOWEGO

PRZEKRÓJ PIONOWY

SYSTEM DOCIEPLEŃ OPARTY NA STYROPIANIE
SYSTEM

STAROSTWO POWIATOWE
w Wysokim Mazowieckim
18-200 Wysokie Mazowieckie, ul. Ludowa 15A
tel. (86) 477 02 00, 477 02 01, 477 02 02
275 24 17, fax (86) 275 31 53

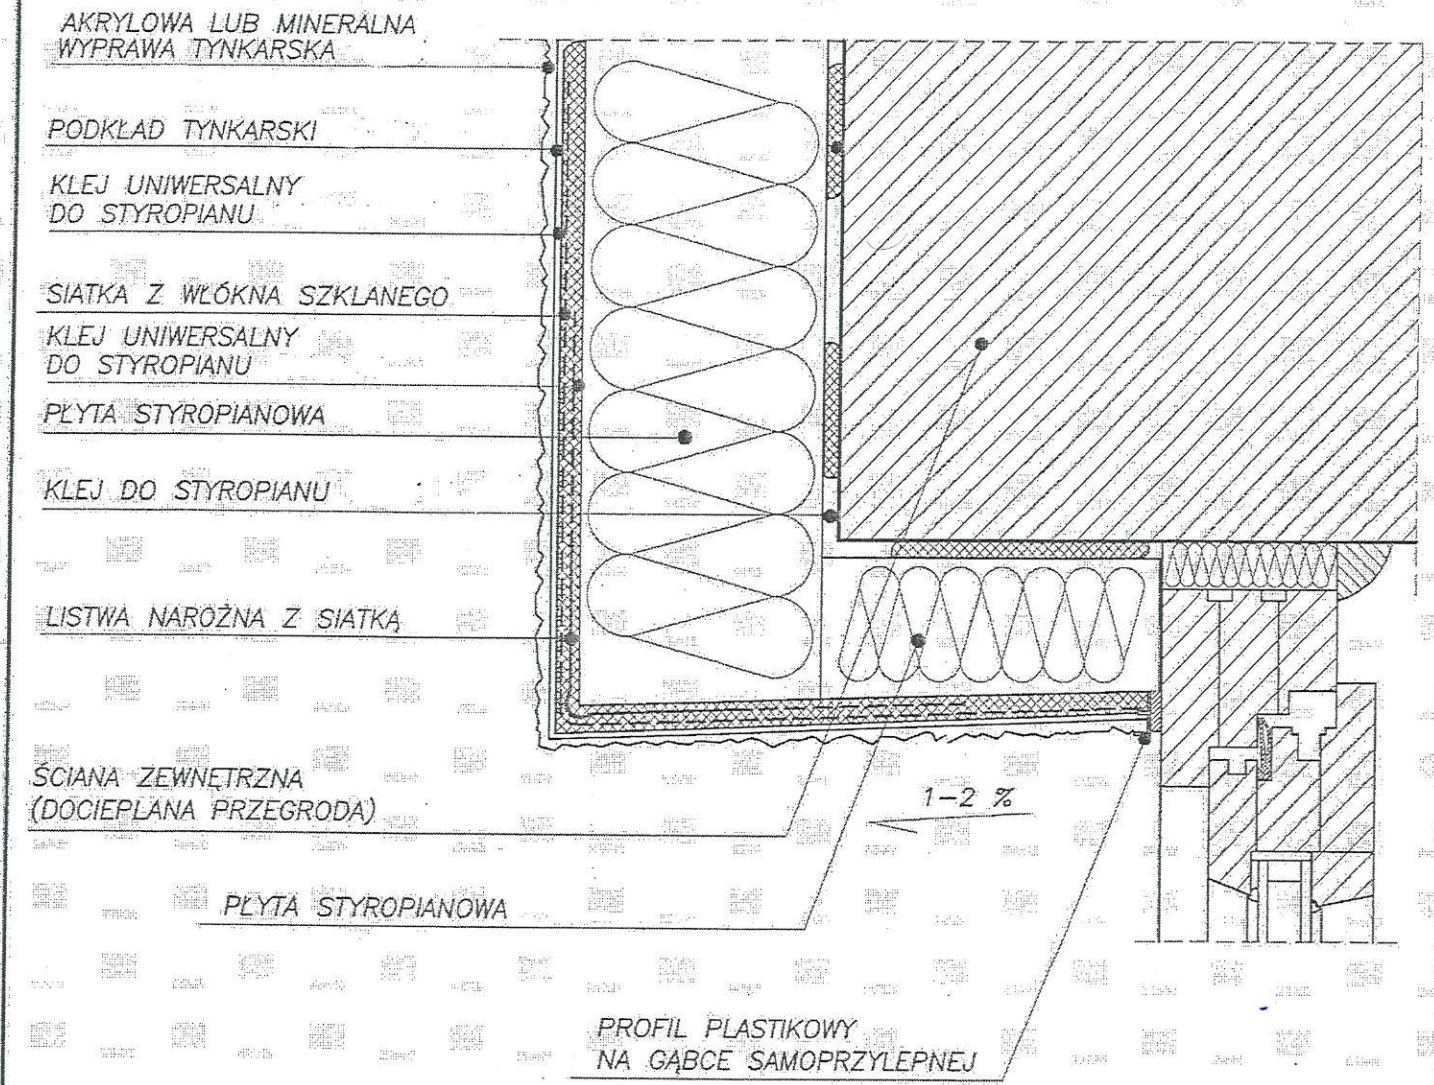

Temat i etap opracowania :			
Adres inwestycji: Wysokie Mazowieckie ul. Ludowa 52		Obiekt: Budynek mieszkalny wielokondygnacyjny	
Temat rysunku: DETAL DOCIEPLENIA NADPROŻA OKIENNEGO I DRZWIOWEGO PRZEKRÓJ PIONOWY			DATA: 07.2012r
INWESTOR: Zarząd Gospodarki Mieszkaniowej			Skala
Zespół autorski	nr upr.	podpis	RYS.NR.
Zofia Wypych	kom. 30/83	[Signature]	5