


1. Reflektory halogenowe 50W/12V
2. Skimmer z regulatorem poziomu wody
3. Dysza ssawna do filtra
4. Dysza wlotowa z filtra
5. Dysze strumieniowe podświetlone (9sztuk)

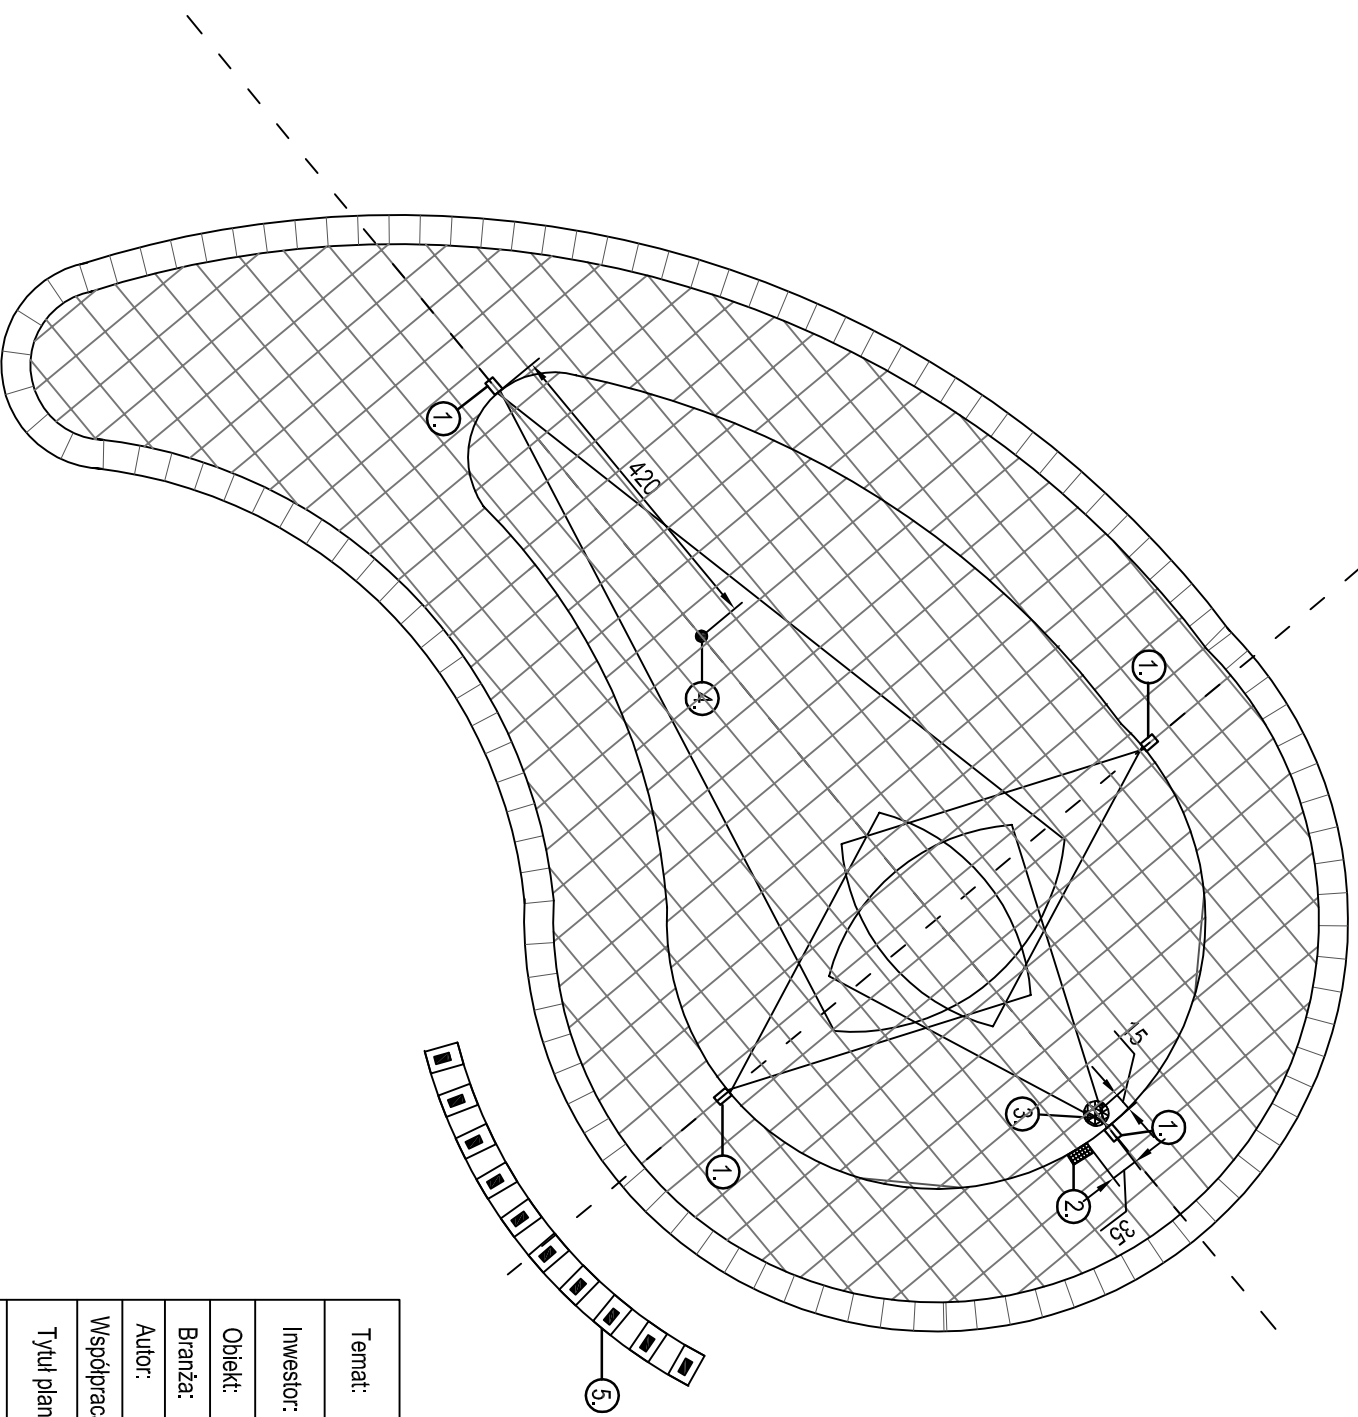

Temat:	Projekt fontanny w miejskim parku przy ul. Ludowej w Wysokiem Mazowieckiem		
Inwestor:	Gmina Miejska Wysokie Mazowieckie ul. Ludowa 15, 18-200 Wysokie Mazowieckie		
Obiekt:	Park		
Branża:	Budowlana, Tereny zieleni		
Autor:	arch. krajobrazu mgr inż. Artur Pióro Ogr. 4663-93		
Współpraca proj.:	arch. krajobrazu mgr inż. Marta Lech nr dyp.85918		
Tytuł planszy:	Wymiarowanie elementów wyposażenia niecki	Skala: 1:100	nr rys. 6.13.
Podpisy:			