



RZUT

UWAGA 2:
Rysunek przedstawia kolorystykę płytek w pomieszczeniach nr 0/23, 0/24, 0/29, 0/30, 1/03, 1/24, 1/35.

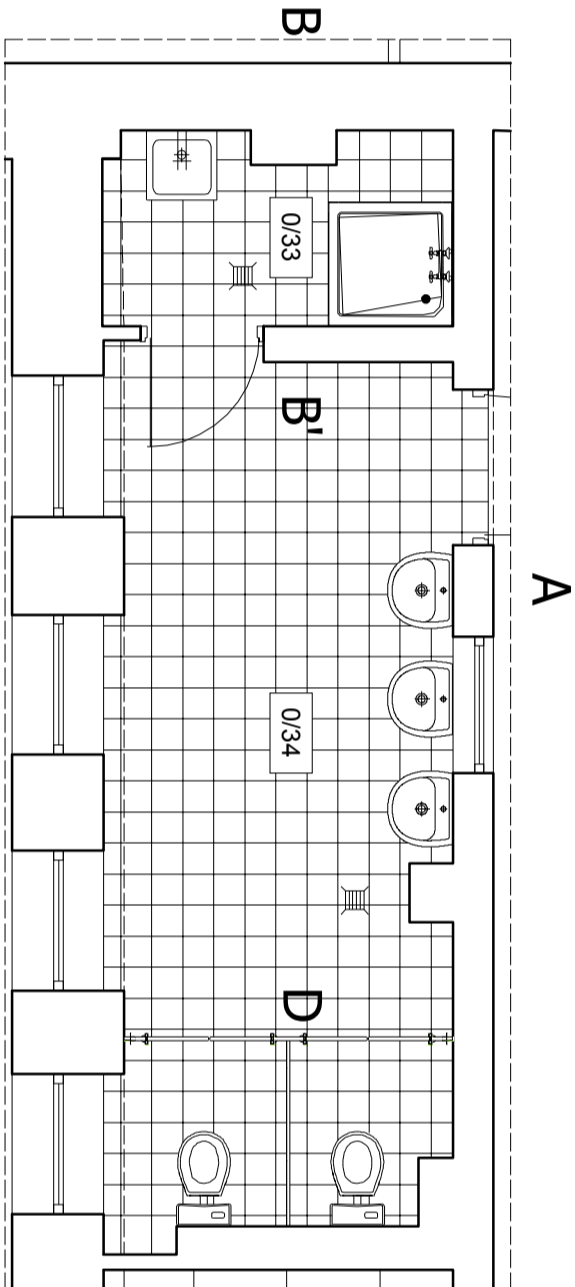


RZUT

UWAGA 2:
Rysunek przedstawia kolorystykę płytek w pomieszczeniach nr 0/33, 0/34, 1/29, 1/30, 1/37, 1/38.

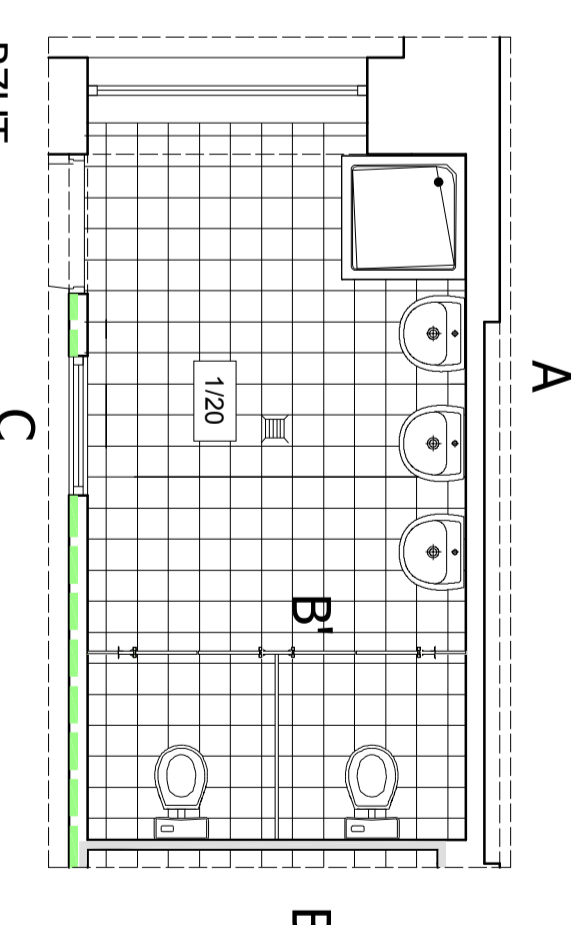


RZUT


UWAGA 2:
Rysunek przedstawia kolorystykę płytek w pomieszczeniu nr 1/20

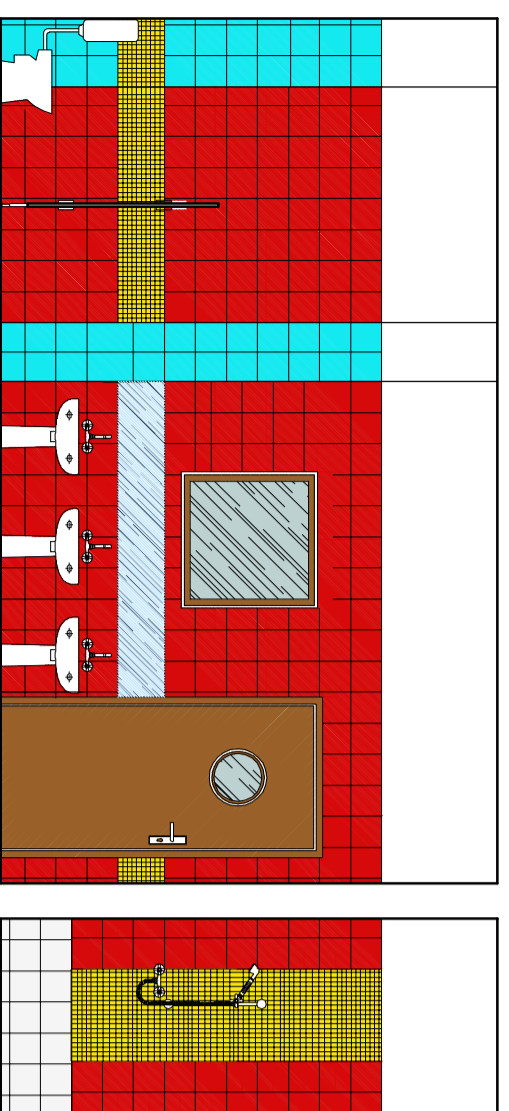


WIDOK A

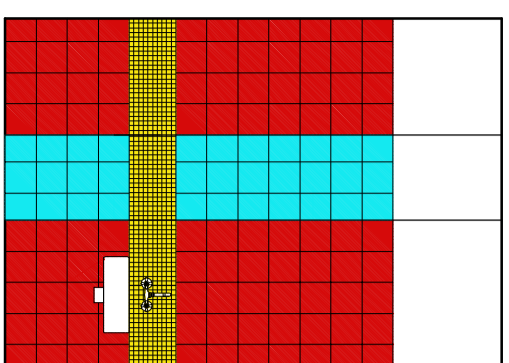


WIDOK B

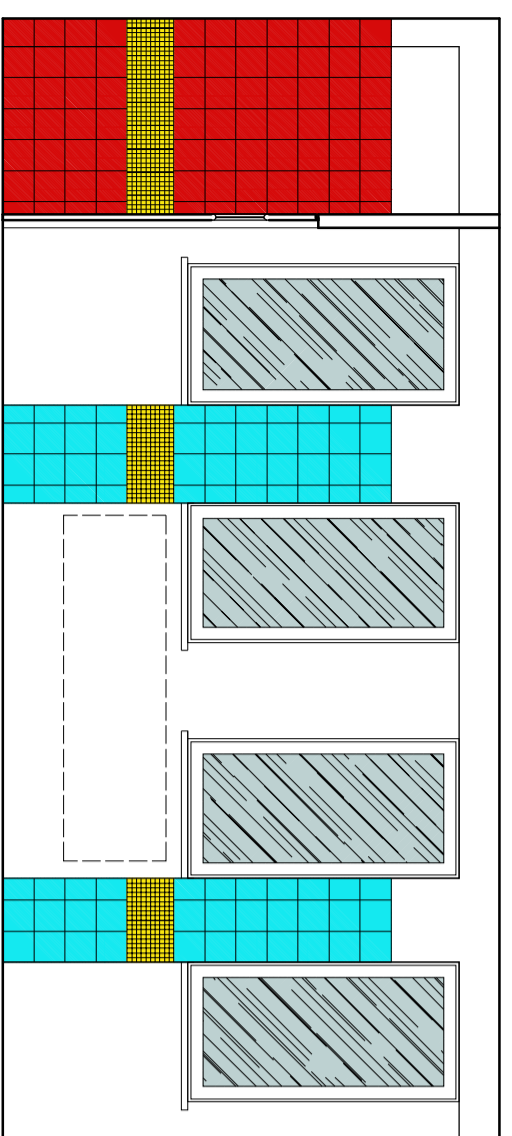


WIDOK C

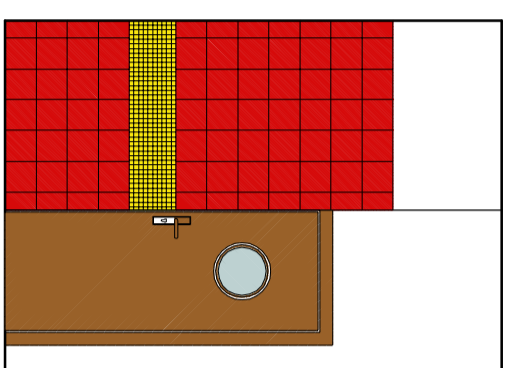


WIDOK B'

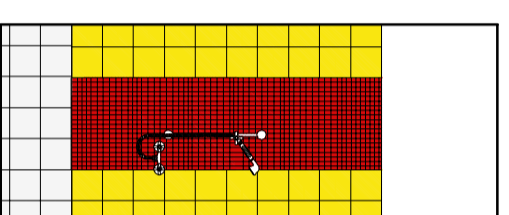


WIDOK A

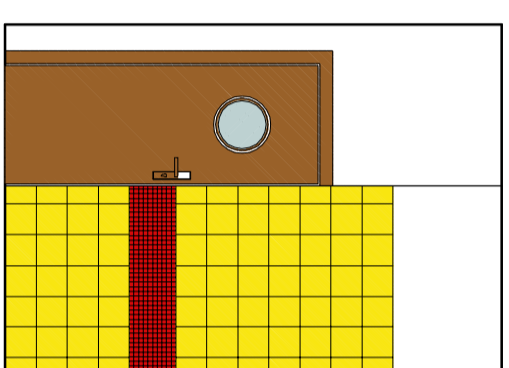


WIDOK B'

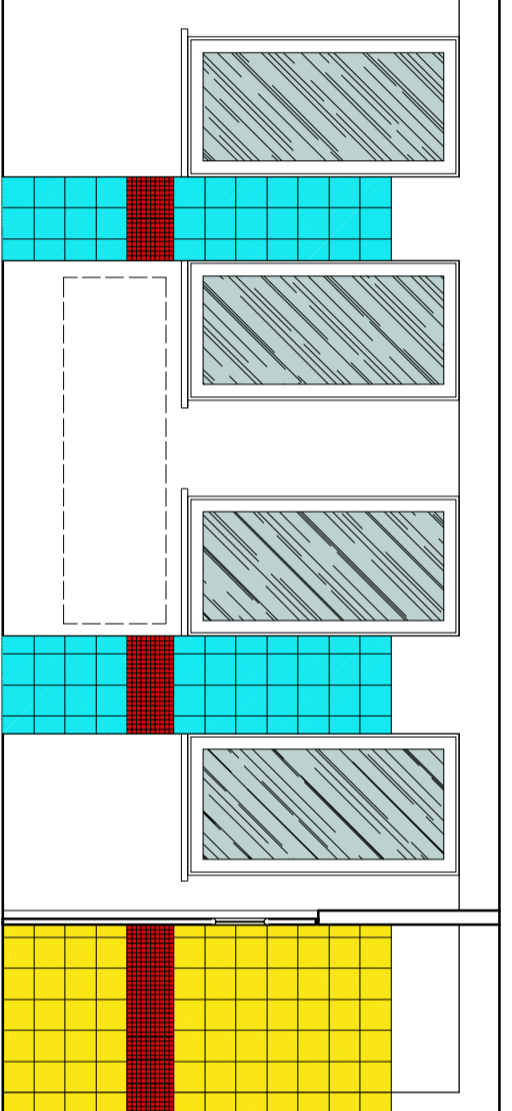


WIDOK C

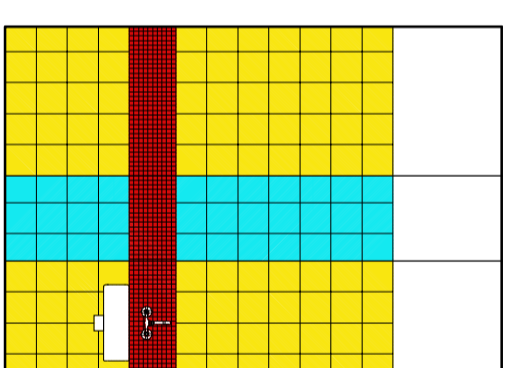


WIDOK B

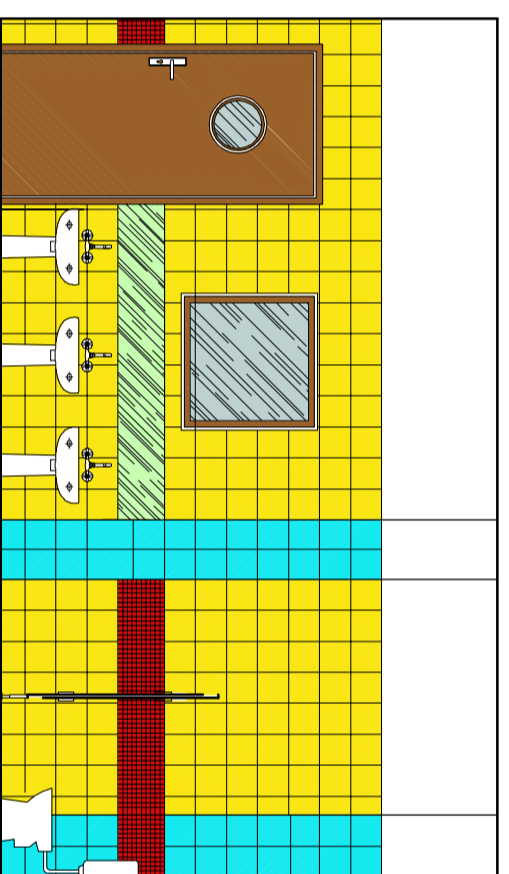


WIDOK A

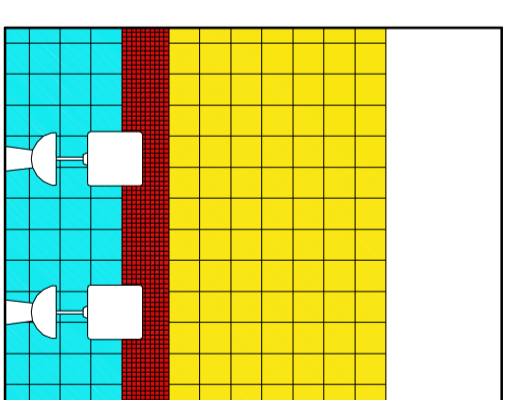


WIDOK B'

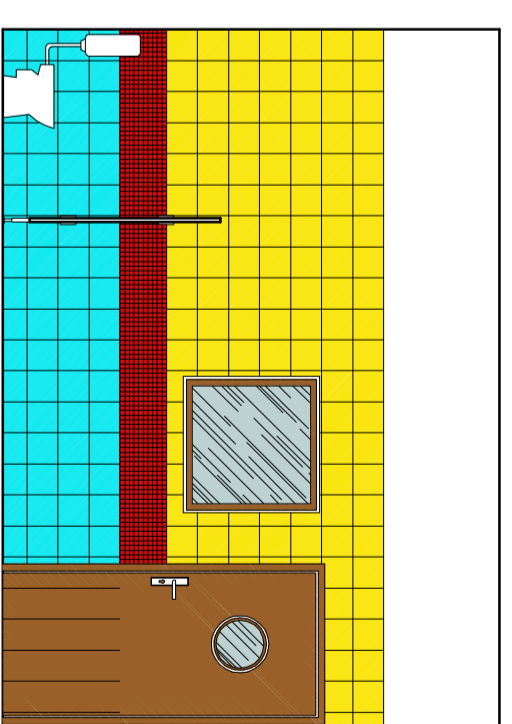

WIDOK C

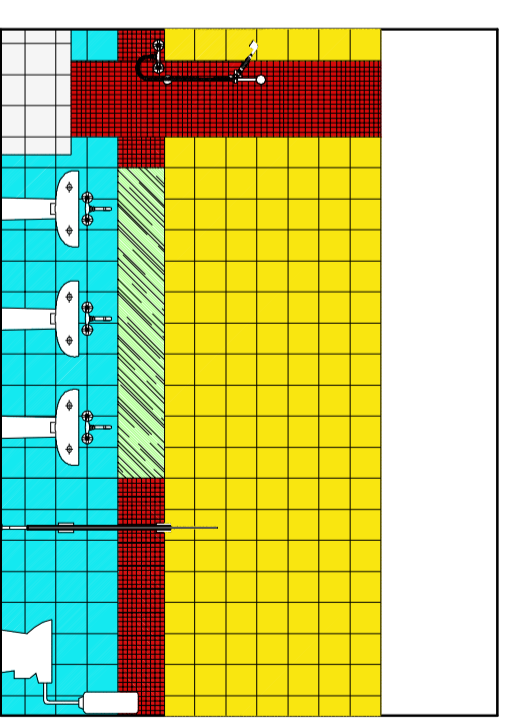

WIDOK A

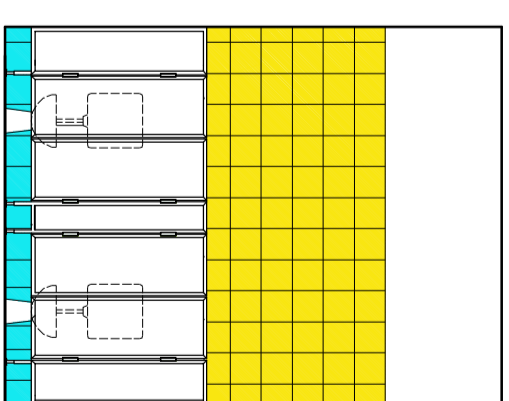

WIDOK B

LEGENDA	
	MALOWANIE - KOLOR BIAŁY
	PŁYTKA - KOLOR ŻÓŁTY - 20x20cm
	PŁYTKA - KOLOR ŻÓŁTY - 20x20cm
	PŁYTKA - MOZAIKA - KOLOR ŻÓŁTY - 30x30cm
	PŁYTKA - KOLOR CZERWONY - 20x20cm
	PŁYTKA - MOZAIKA - KOLOR CZERWONY - 30x30cm
	PŁYTKA - KOLOR NIEBIESKI - 20x20cm
	PŁYTKA - KOLOR NIEBIESKI - 20x20cm
	WŁÓCZBA WŁÓCZKI KOLOR NIEBIESKI PRZY PRZYKŁADACH W KOLORZE CZERWONYM I ŻÓŁTYM
	GRĘS 20x20 cm - BIAŁY

UWAGA 1:

- Każdy węzeł sanitarno - higieniczny należy wyposażać w:
- dozownik mydła w płynie, przy każdej umywalce,
 - pojemnik na papier toaletowy, przy każdej misce ustępowej,
 - pojemnik na odpadki,
 - pokłkę na przybory toaletowe,
 - wieszaki na ręczniki (losić ustalić z Inwestorem).

UWAGA 2:

- Fugi między płytkami na ścianach w kolorze jak najbardziej zbliżonym do koloru płytki.
- Fugi między płytkami na podłodze w kolorze szarym.

CAD DAP PLAN BIURO PROJEKTOWE
EA WARSZAWA
AN UL. SŁOWACKA 10
 01-644 Warszawa
 BIURO PROJEKTOWE KONTAKT@CADPLAN.PL

PROJEKT BUDOWLANO - WYKONAWCZY
 Inwestycji polegającej na remoncie pomieszczeń Przędzalnicy Miejskiego nr 2 podanego na działce nr ewid. gr. 1722 przy ul. Wobockowskiego 2 w Wysokim Mazowieckiem

INWESTOR:
 Przędzalnica Miejskie nr 2
 ul. Wobockowskiego 2, 18 - 200 Wysokie Mazowieckie

PROJEKTANCI:
 mgr inż. arch. Michał Dybałek (Biorący/realizator)
 mgr inż. arch. Sebastian Okaziewski (opracowanie)

PODSITKI:

ROZWIINIĘCIA ŚCIAN WEZŁÓW HIGIENICZNO - SANITARNYCH

SKALA: **1:50**

NR RYSUNKU: **A11**

DATA: **25 listopada 2011 r.**

NR STRONY: