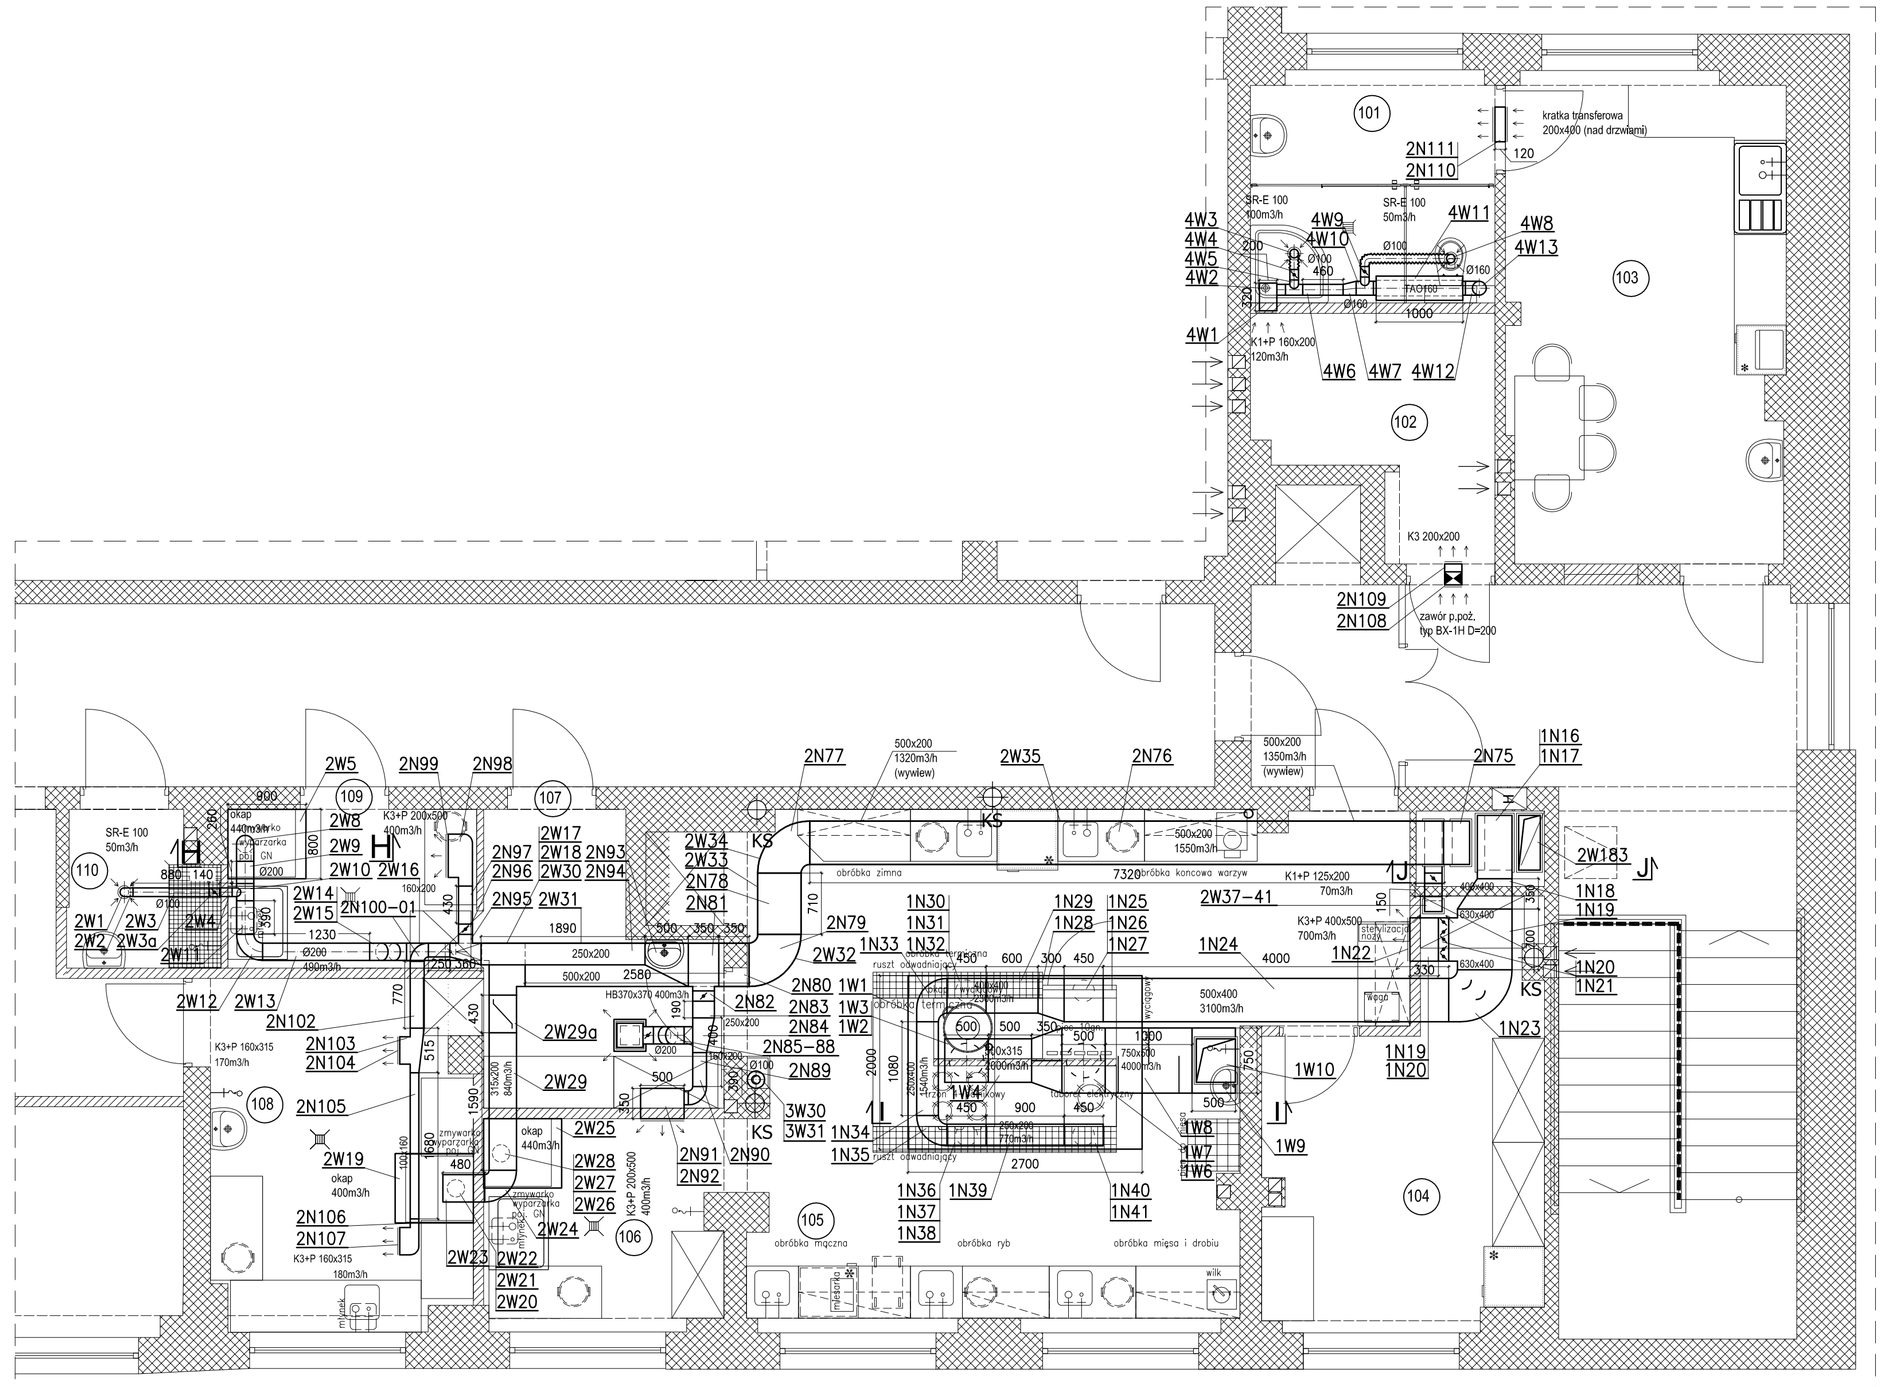

CAD PLAN BIURO PROJEKTOWE
MACIEJ DYBACKI
15-536 BIAŁYSTOK
UL. SŁOWICZA 10
TEL. 506 10 90 94
CADPLAN.BIALYSTOK@GMAIL.COM

PROJEKT BUDOWLANO-WYKONAWCZY
instalacji wentylacji mechanicznej kuchni z zapleczem
podczas remontu pomieszczeń Przedszkola Miejskiego nr 2
położonego na działce nr ewid. gr. 1722 przy
ul. Wołodyjowskiego 2 w Wysokiem Mazowieckiem.

INWESTOR:
Przedszkole Miejskie nr 2
ul. Wołodyjowskiego 2, 18 - 200 Wysokie Mazowieckie

PROJEKTANT: mgr inż. Wojciech Perkowski, nr. upr. PDL/0044/PWOS/04 — PODPIS:

SPRAWDZAJĄCY: mgr inż. Marek Matosko, nr. upr. BŁ/78/91 — PODPIS:

RZUT PIĘTRA

SKALA: 1:50 — NR RYSUNKU: 3

DATA: 25 listopada 2011 r.