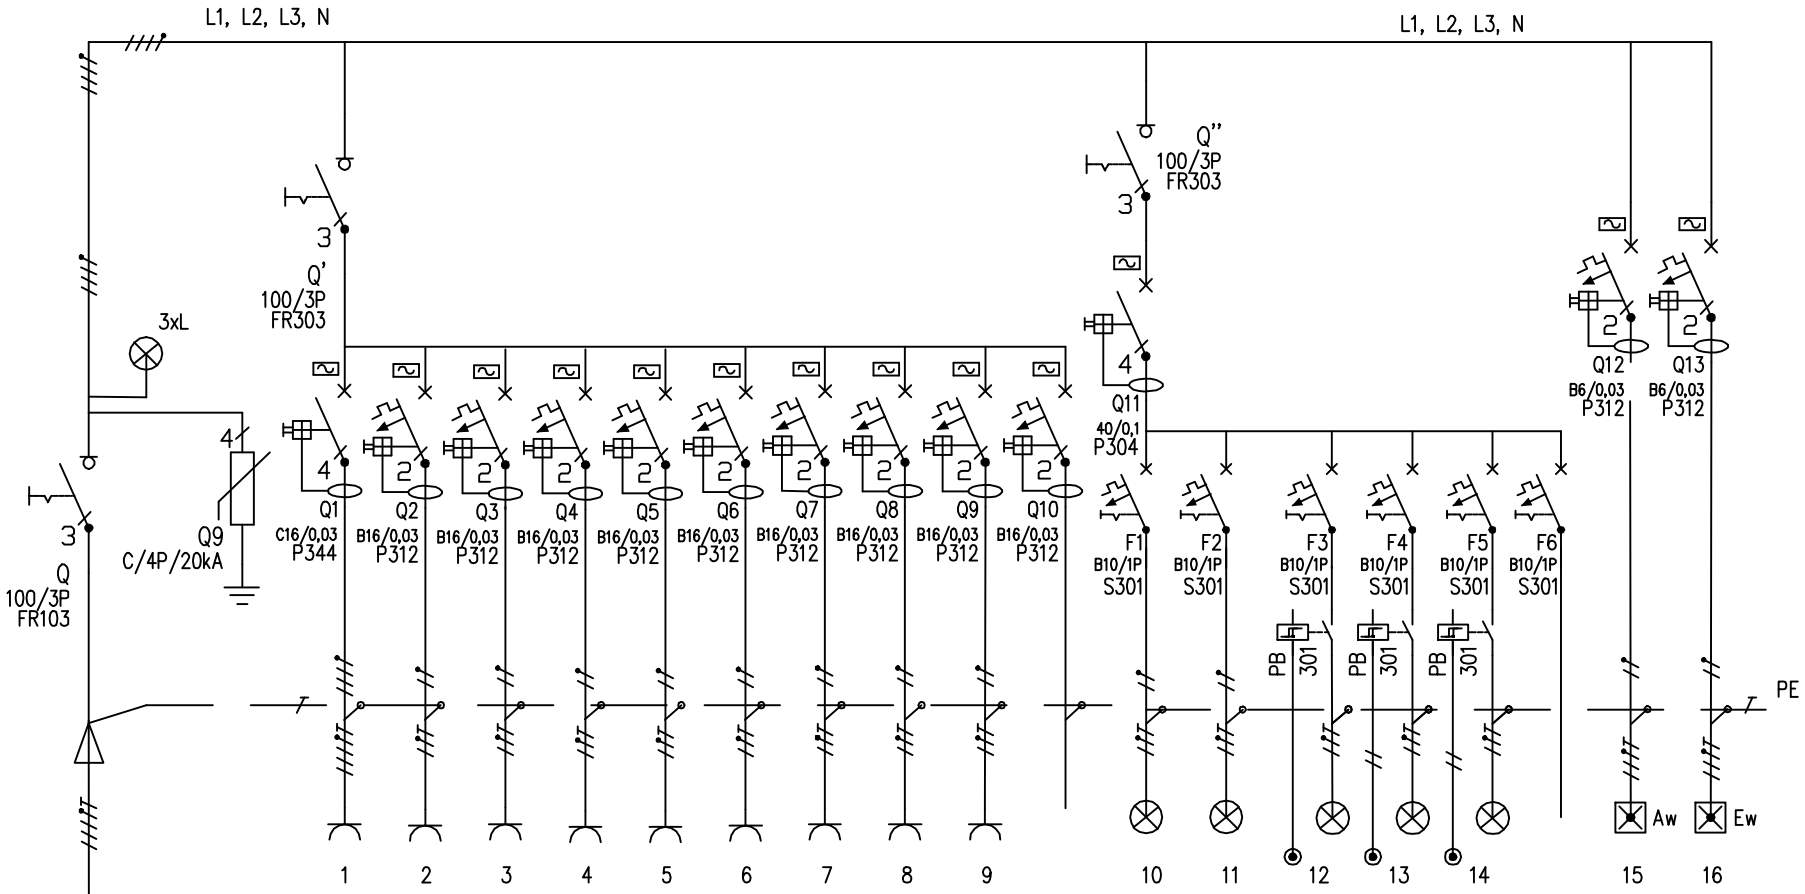

typ i przekrój przewodu	YDY 5x2,5 mm2	YDY 3x2,5 mm2	YDY 3x2,5 mm2	YDY 3x2,5 mm2	YDY 3x2,5 mm2	YDY 3x2,5 mm2	YDY 3x2,5 mm2	YDY 3x2,5 mm2	YDY 3x2,5 mm2		YDY 3x1,5 mm2	YDY 3x1,5 mm2	YDY 2x1,5 mm2 YDY 3x1,5 mm2	YDY 2x1,5 mm2 YDY 3x1,5 mm2	YDY 2x1,5 mm2 YDY 3x1,5 mm2		YDY 4x1,5 mm2	YDY 4x1,5 mm2
nazwa obwodu urządzania	gniazda wtyczkowe siłowe 16A	gniazda wtyczkowe	gniazda wtyczkowe	gniazda wtyczkowe	gniazda wtyczkowe	gniazda wtyczkowe	gniazda wtyczkowe	gniazda wtyczkowe	gniazda wtyczkowe	REZERWA	oświetlenie	oświetlenie	oświetlenie komunikacja 1	oświetlenie komunikacja 2	oświetlenie komunikacja 3	REZERWA	oświetlenie awaryjne	oświetlenie ewakuacyjne
kW	1,5	1,2	0,6	0,4	0,8	0,4	1,5	0,4	0,4		0,94	0,94	0,44	0,68	0,4		0,05	0,15

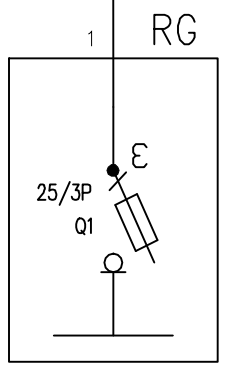

TE0
Ps=5 kW

OCHRONA PRZECIWPORAŻENIOWA
Samoczynne wyłączanie w układzie TN-S

Cad Plan Biuro Projektowe
Maciej Dybacki
15-536 Białystok
Ul. Słowicza 10
tel. 506 10 90 94
kontakt@cadplan.pl

PROJEKT BUDOWLANO - WYKONAWCZY

inwestycji polegającej na remoncie pomieszczeń Przedszkola Miejskiego nr 2 położonego na działce nr ewid. gr. 1722 przy ul. Wołodyjowskiego 2 w Wysokiem Mazowieckiem

INWESTOR:
Przedszkole Miejskie nr 2
ul. Wołodyjowskiego 2, 18 - 200 Wysokie Mazowieckie

PROJEKTANCI:
ELEKTRYKA: PODPISY:
inż. Wiesław Kondracki (BI-81/98)
mgr inż. Janusz Sadowski (opracowanie)

TABLICA TE0

SKALA: -
NR RYSUNKU: E-05
DATA: 25 listopada 2011 r.
NR STRONY: