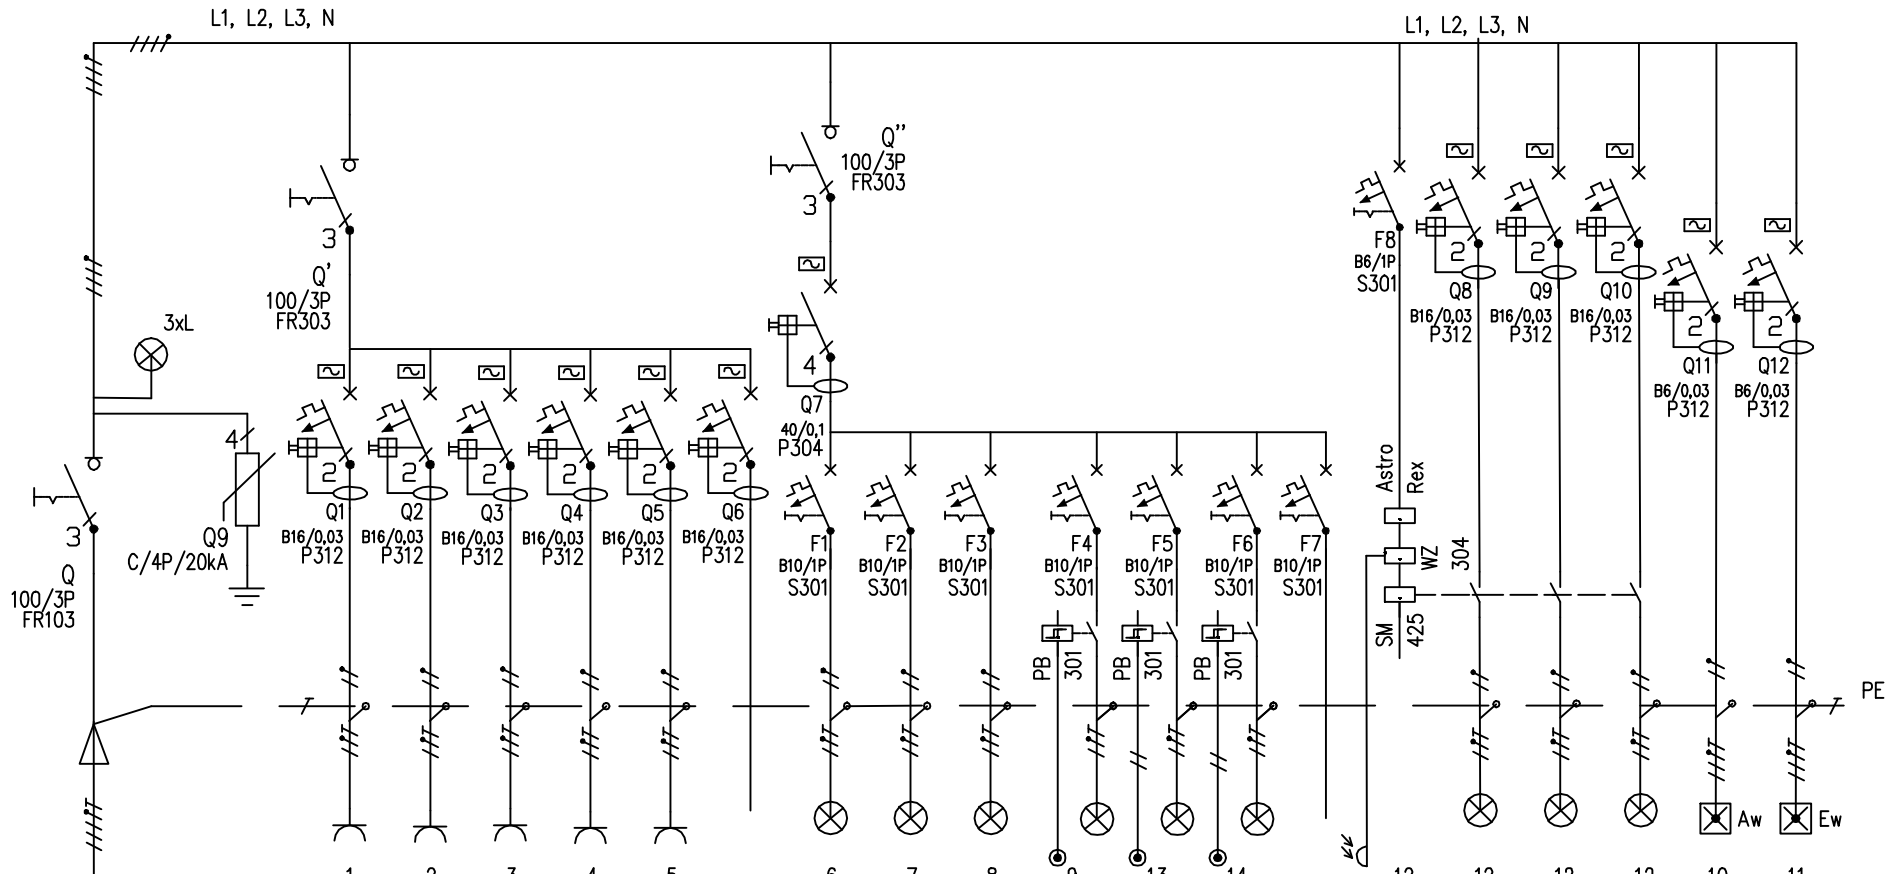


| typ i przekrój przewodu | YDY 3x2,5 mm2 | YDY 3x2,5 mm2 | YDY 3x2,5 mm2 | YDY 3x2,5 mm2 | YDY 3x2,5 mm2 | | YDY 3x1,5 mm2 | YDY 3x1,5 mm2 | YDY 3x1,5 mm2 | YDY 2x1,5 mm2 YDY 3x1,5 mm2 | YDY 2x1,5 mm2 YDY 3x1,5 mm2 | YDY 2x1,5 mm2 YDY 3x1,5 mm2 | | | YDY 3x2,5 mm2 | YDY 3x2,5 mm2 | YDY 3x2,5 mm2 | YDY 4x1,5 mm2 | YDY 4x1,5 mm2 |
|---|---|---|---|---|---|---|---|---|---|---|---|---|---|---|---|---|---|---|---|
| nazwa obwodu urządzania | gniazda wtyczkowe | gniazda wtyczkowe | gniazda wtyczkowe | gniazda wtyczkowe | gniazda wtyczkowe | REZERWA | oświetlenie | oświetlenie | oświetlenie | oświetlenie komunikacja | oświetlenie komunikacja | oświetlenie komunikacja | REZERWA | sterowanie | oświetlenie zewn. | oświetlenie zewn. | oświetlenie zewn. | oświetlenie awaryjne | oświetlenie ewakuacyjne |
| kW | 0,6 | 1,4 | 1,2 | 1,4 | 1,4 | 1,4 | 0,8 | 1,4 | 1,4 | 1,0 | 1,0 | 1,0 | 0.8 | 1,0 | 1,0 | 1,0 | 1,0 | 0,45 | 0,15 |

TE1
Ps=5 kW

OCHRONA PRZECIWPORAŻENIOWA

Samoczynne wyłączanie w układzie TN-S


Cad Plan Biuro Projektowe
Maciej Dybacki
15-536 Białystok
Ul. Słowicza 10
tel. 506 10 90 94
kontakt@cadplan.pl


PROJEKT BUDOWLANO - WYKONAWCZY

inwestycji polegającej na remoncie pomieszczeń Przedszkola Miejskiego nr 2 położonego na działce nr ewid. gr. 1722 przy ul. Wołodyjowskiego 2 w Wysokiem Mazowieckiem

INWESTOR:

Przedszkole Miejskie nr 2
ul. Wołodyjowskiego 2, 18 - 200 Wysokie Mazowieckie

PROJEKTANCI:

ELEKTRYKA: PODPISY:

inż. Wiesław Kondracki (BI-81/98)
mgr inż. Janusz Sadowski (opracowanie)

# TABLICA TE1

SKALA: -

NR RYSUNKU: E-06

DATA: 25 listopada 2011 r.

NR STRONY: