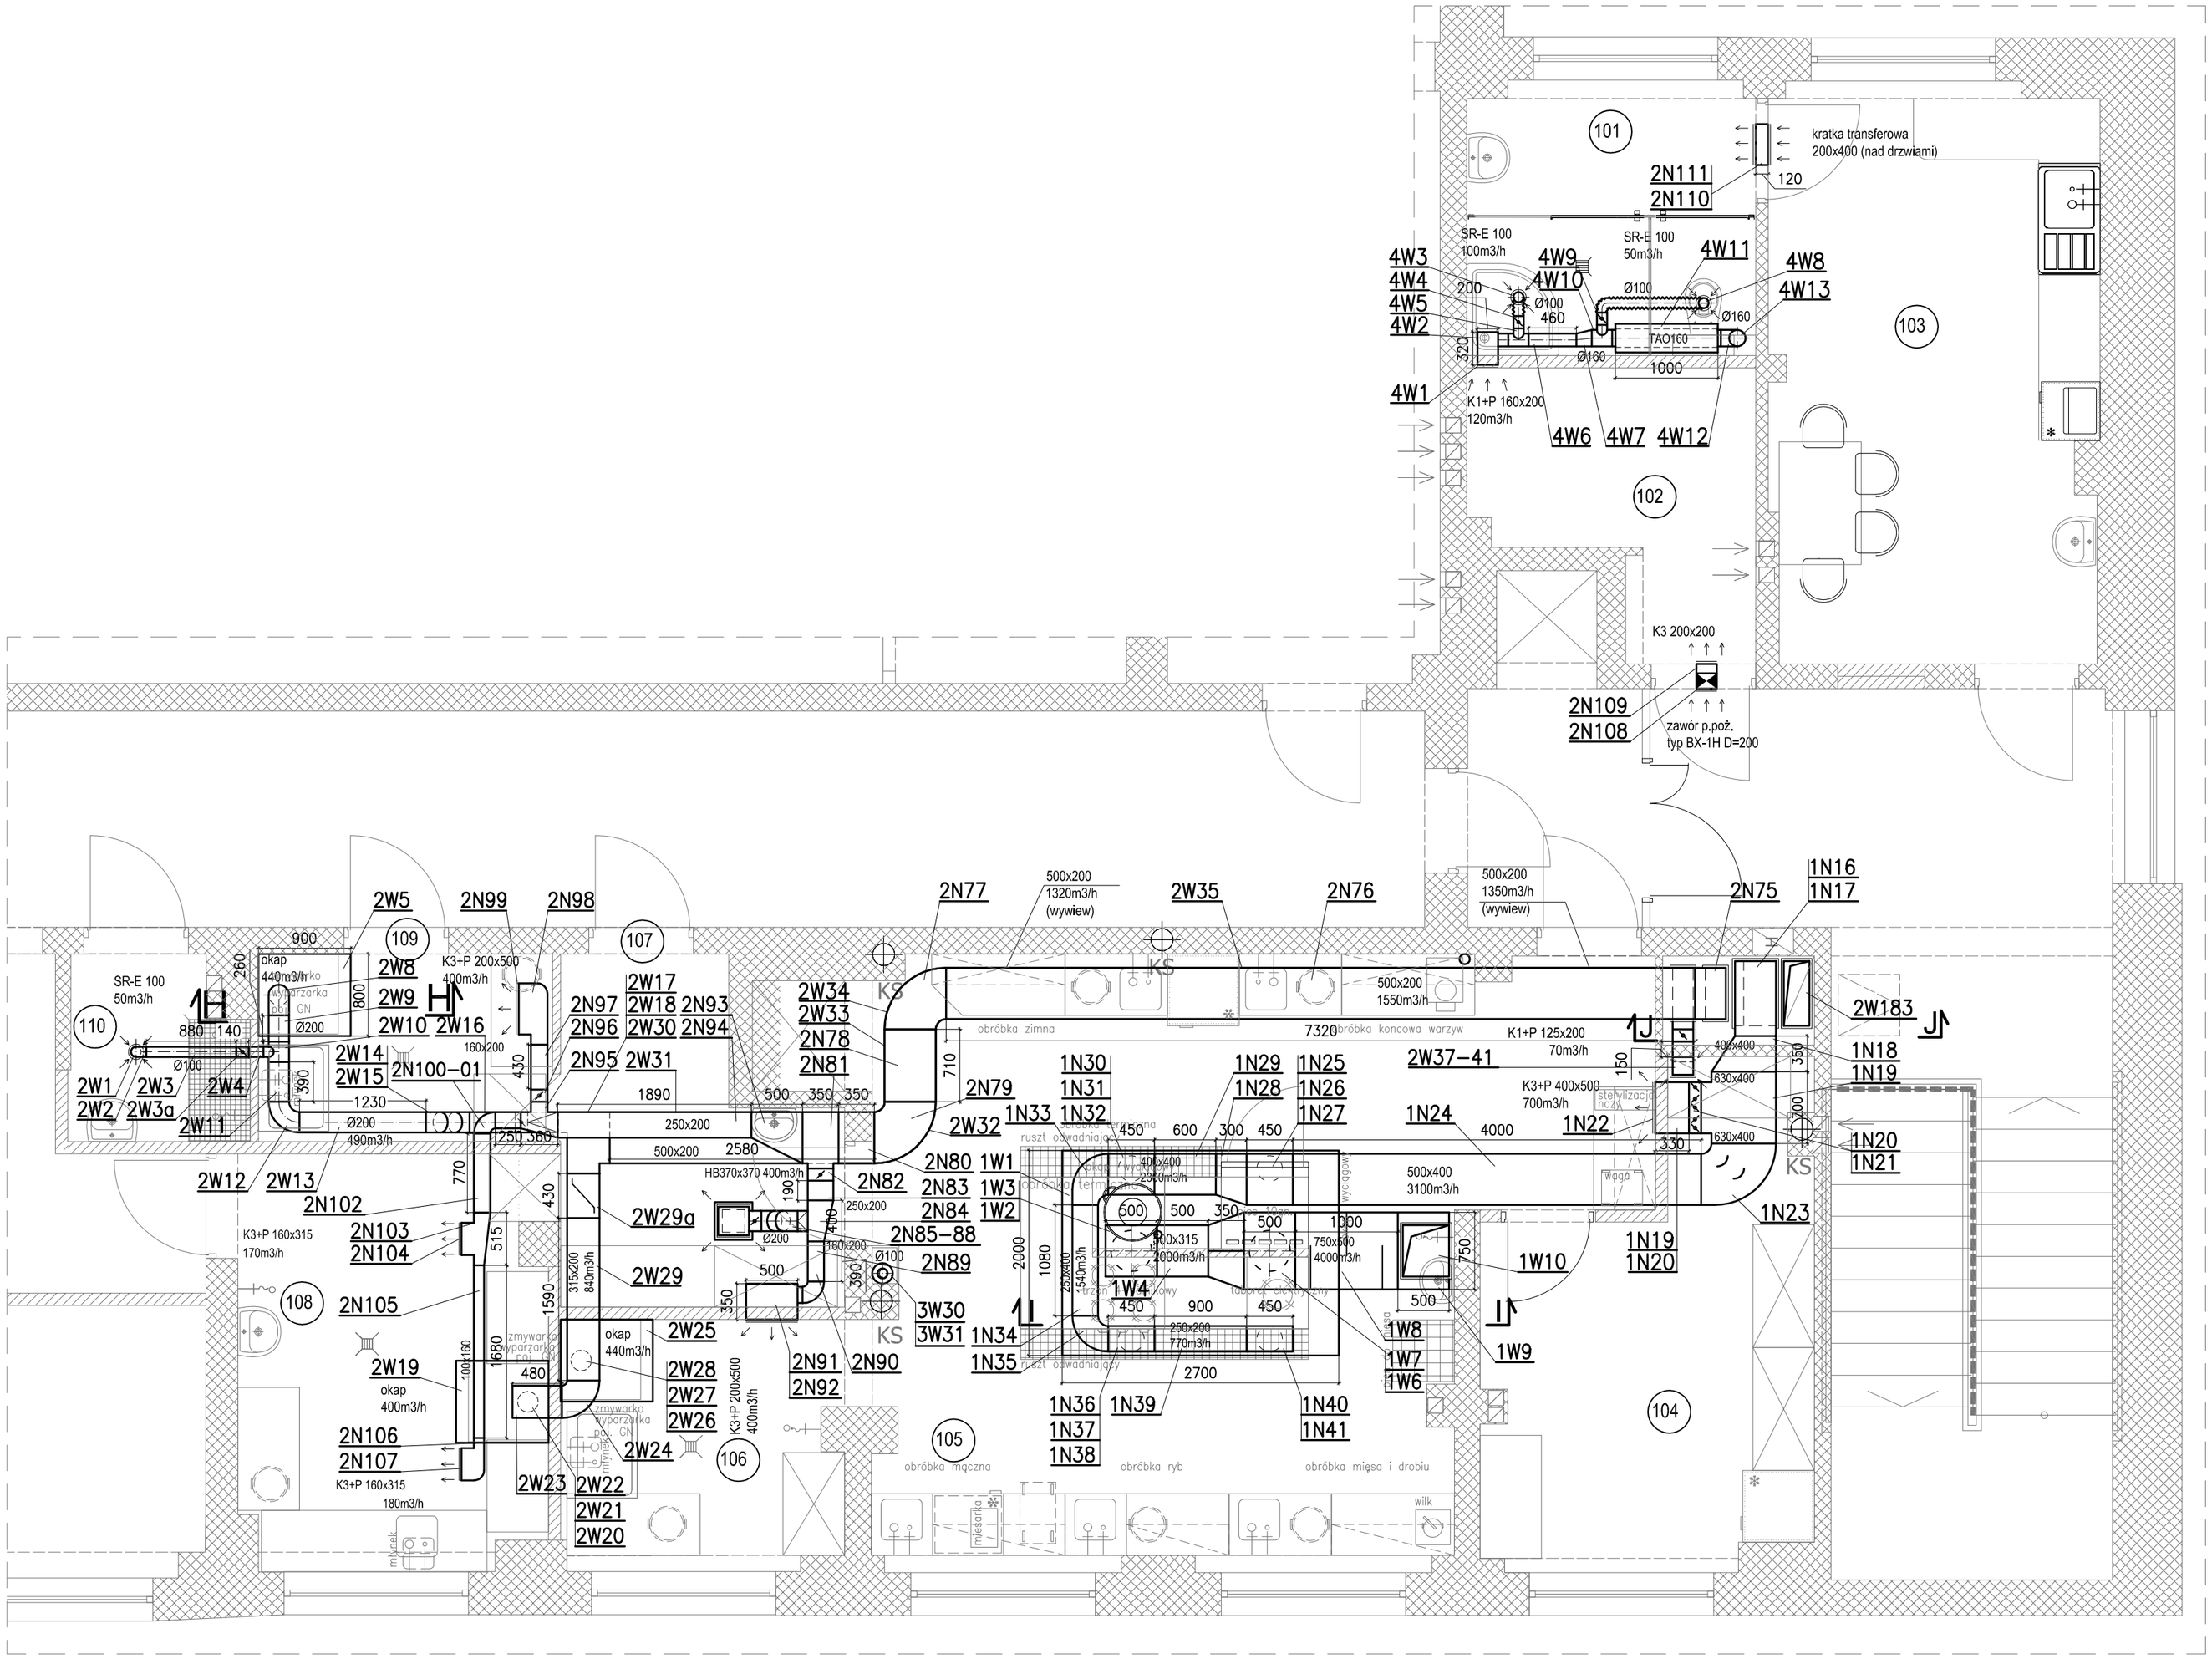

Zaproponowane w projekcie materiały i urządzenia należy traktować jako przykładowe. Ewentualne inne stosowane rozwiązania, urządzenia, elementy instalacji i materiały powinny posiadać co najmniej równoważne i nie gorsze, istotne parametry techniczne jak urządzenia w projekcie.

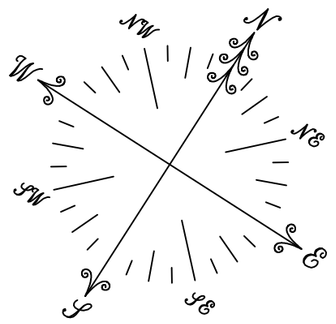

CAD PLAN BIURO PROJEKTOWE
MACIEJ DYBACKI
15-536 BIAŁYSTOK
UL. SŁOWICZA 10
TEL. 506 10 90 94
CADPLAN.BIALYSTOK@GMAIL.COM

PROJEKT BUDOWLANO-WYKONAWCZY
instalacji wentylacji mechanicznej kuchni z zapleczem podczas remontu pomieszczeń Przedszkola Miejskiego nr 2 położonego na działce nr ewid. gr. 1722 przy ul. Wołodyjowskiego 2 w Wysokiem Mazowieckiem.

INWESTOR:
Przedszkole Miejskie nr 2
ul. Wołodyjowskiego 2, 18 - 200 Wysokie Mazowieckie

PROJEKTANT — PODPIS:
mgr inż. Wojciech Perkowski
nr. upr. PDL/0044/PWOS/04

SPRAWDZAJĄCY — PODPIS:
mgr inż. Marek Matoszko
nr. upr. BŁ/78/91

RZUT PIĘTRA

SKALA: 1:50 — NR RYSUNKU: 3

DATA: 25 listopada 2011 r.