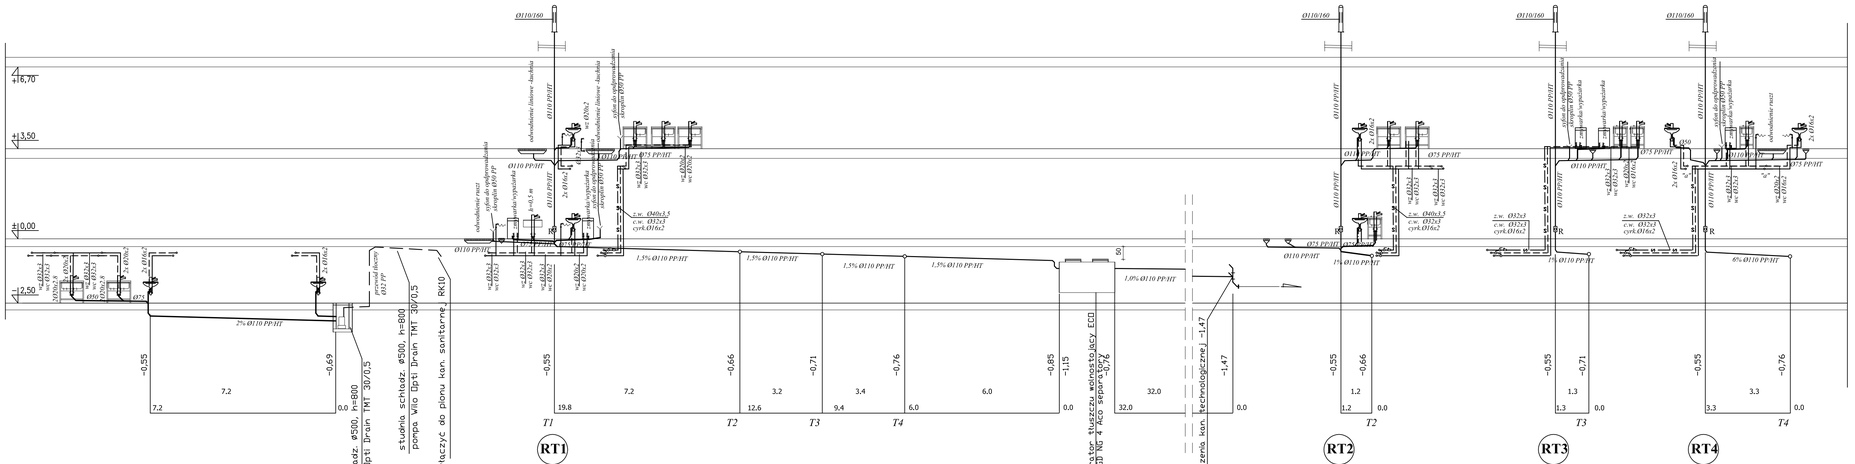

BAD PLAN
BIURO PROJEKTOWE

CAD PLAN BIURO PROJEKTOWE
MACIEJ DYBACKI
15-536 BIAŁYSTOK
UL. SŁOWICZA 10
TEL. 506 10 90 94
KONTAKT@CADPLAN.PL

PROJEKT BUDOWLANO - WYKONAWCZY

inwestycji polegającej na remoncie pomieszczeń Przedszkola Miejskiego nr 2 położonego na działce nr ewid. gr. 1722 przy ul. Wołodyjowskiego 2 w Wysokiem Mazowieckiem

INWESTOR:
Przedszkole Miejskie nr 2
ul. Wołodyjowskiego 2, 18 - 200 Wysokie Mazowieckie

PROJEKTANCI:
INSTALACJE SANITARNE: mgr inż. Barbara Chilińska (nr upr. BL 28/00)

PODPISY:

ROZWINIĘCIE INSTALACJI WOD-KAN

SKALA:	NR RYSUNKU:
---	S05
DATA: 25 listopada 2011 r.	NR STRONY: