


bok lewy

422.7

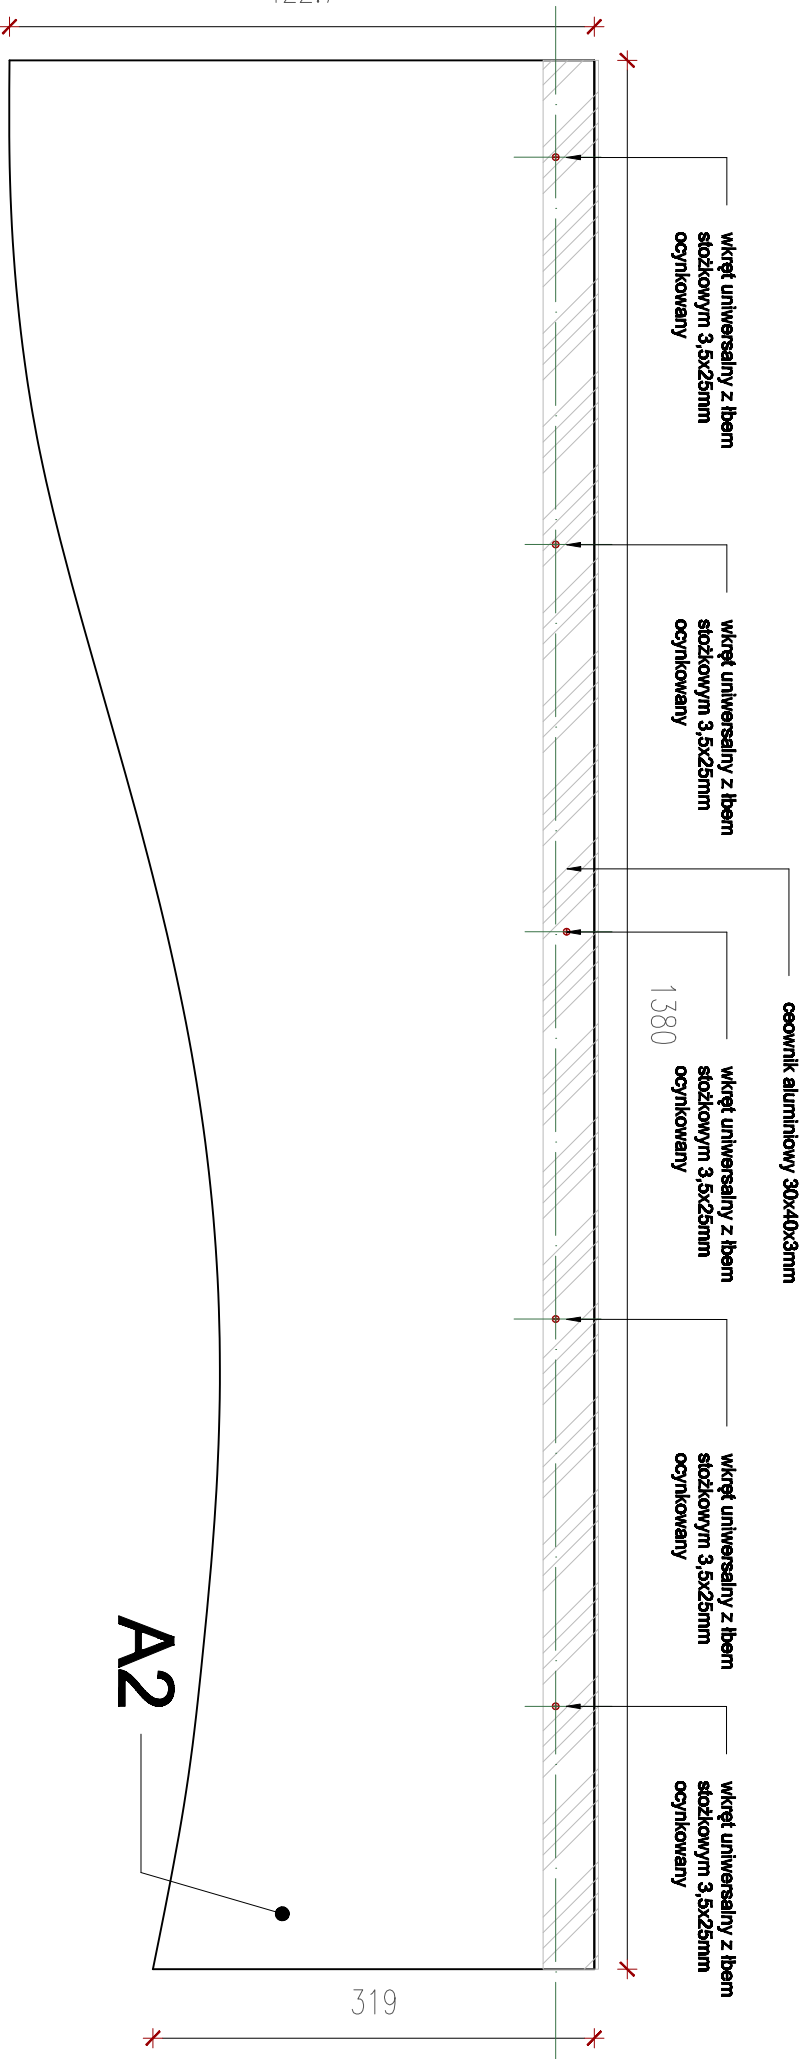

bok prawy

319


A2

Płyta meblowa gr.20mm okleina drewnopodobna(EGGER H3395 ST12, dąb Corbridge naturalny).
Krawędzie widoczne płyty wykończone obrzeżem w kolorystyce wybranej okleiny. Zalecane jest wycięcie elementów mdf za pomocą obrabiarki cyfrowej CNC. Mocowanie elementów według rysunku Plan sufitów- detal A i B

UWAGI:

1. Projekt chroniony prawem autorskim. Nie może być powielony ani udostępniany osobom trzecim bez zgody autora.
2. Poziom 0.00 przyjęto jako wykonany poziom posadzki.
3. Projekt należy rozpatrywać łącznie z projektemi branżowymi.
4. Każdy wykonawca powinien sprawdzić, czy nie występują kolizje w usytuowaniu poszczególnych przewodów i urządzeń instalacji, oraz czy zachowane są wszystkie wymagane odległości i przesławy. Wszystkie widoczne i ukryte elementy powinny być okraszone i zoopracowane przed montażem przez inwestora.
5. Nie wolno przyjmować wymiarów ze skali, obowiązują wymiary podane na rysunku. W przypadku wymiarów do obsługi wymiary należy sprawdzić w naturze. W przypadku rozbieżności pomiędzy stanem na budowie a projektem należy się skontaktować z inspektorem nadzoru.
6. Przed zamontowaniem materiałów wszystkie wymiary i powierzchnie należy sprawdzić na budowie.
7. Wszystkie materiały i urządzenia użyte do wykonania przedsięwzięcia muszą być zgodne z obowiązującymi przepisami BHP i Prawa Budowlanego, posiadać odpowiednie atesty i obowiązkowo być opatrzone datą ważności.
8. Materiały zastosowane do wykonania muszą posiadać świadectwo dopuszczenia PZH.
9. Wszystkie prace powinny być prowadzone z należytą starannością oraz obowiązującym przepisami BHP i Prawa Budowlanego, przy użyciu odpowiednio obciążonych sprzętów i narzędzi.
10. Po powstaniu rysunków z następną datą rysunki posiadające poprzednią datę TRACA WAŻNOŚĆ.

uwagi:

**MIRAGE STUDIO**
Autorska Pracownia
Projektowa
Sebastian Rzymeki

email: miragestudio@miragestudio.eu
Tel: +48 501 440 845
www.miragestudio.eu

autor projektu: mgr. inż. arch. Sebastian Rzymeki

SKALA	1:5
DATA	2017-09-16
nr rys.	NR RYS/902

Projekt aranżacji wnętrza pomieszczeń WC w Szkole Podstawowej nr 1 im. T.Kościuszki w Wysokiem Mazowieckiem

nazwa plinu: Plan sufitu - detal A2