




# LEGENDA

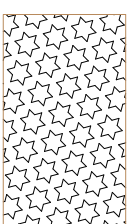

ścianka działowa  
gr. 10cm  
do wysokości 220cm

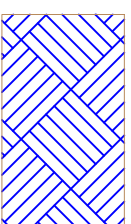

ścianka działowa  
gr. 15cm  
do wysokości 220cm  
wyżej naświetla do  
wysokości sufitu

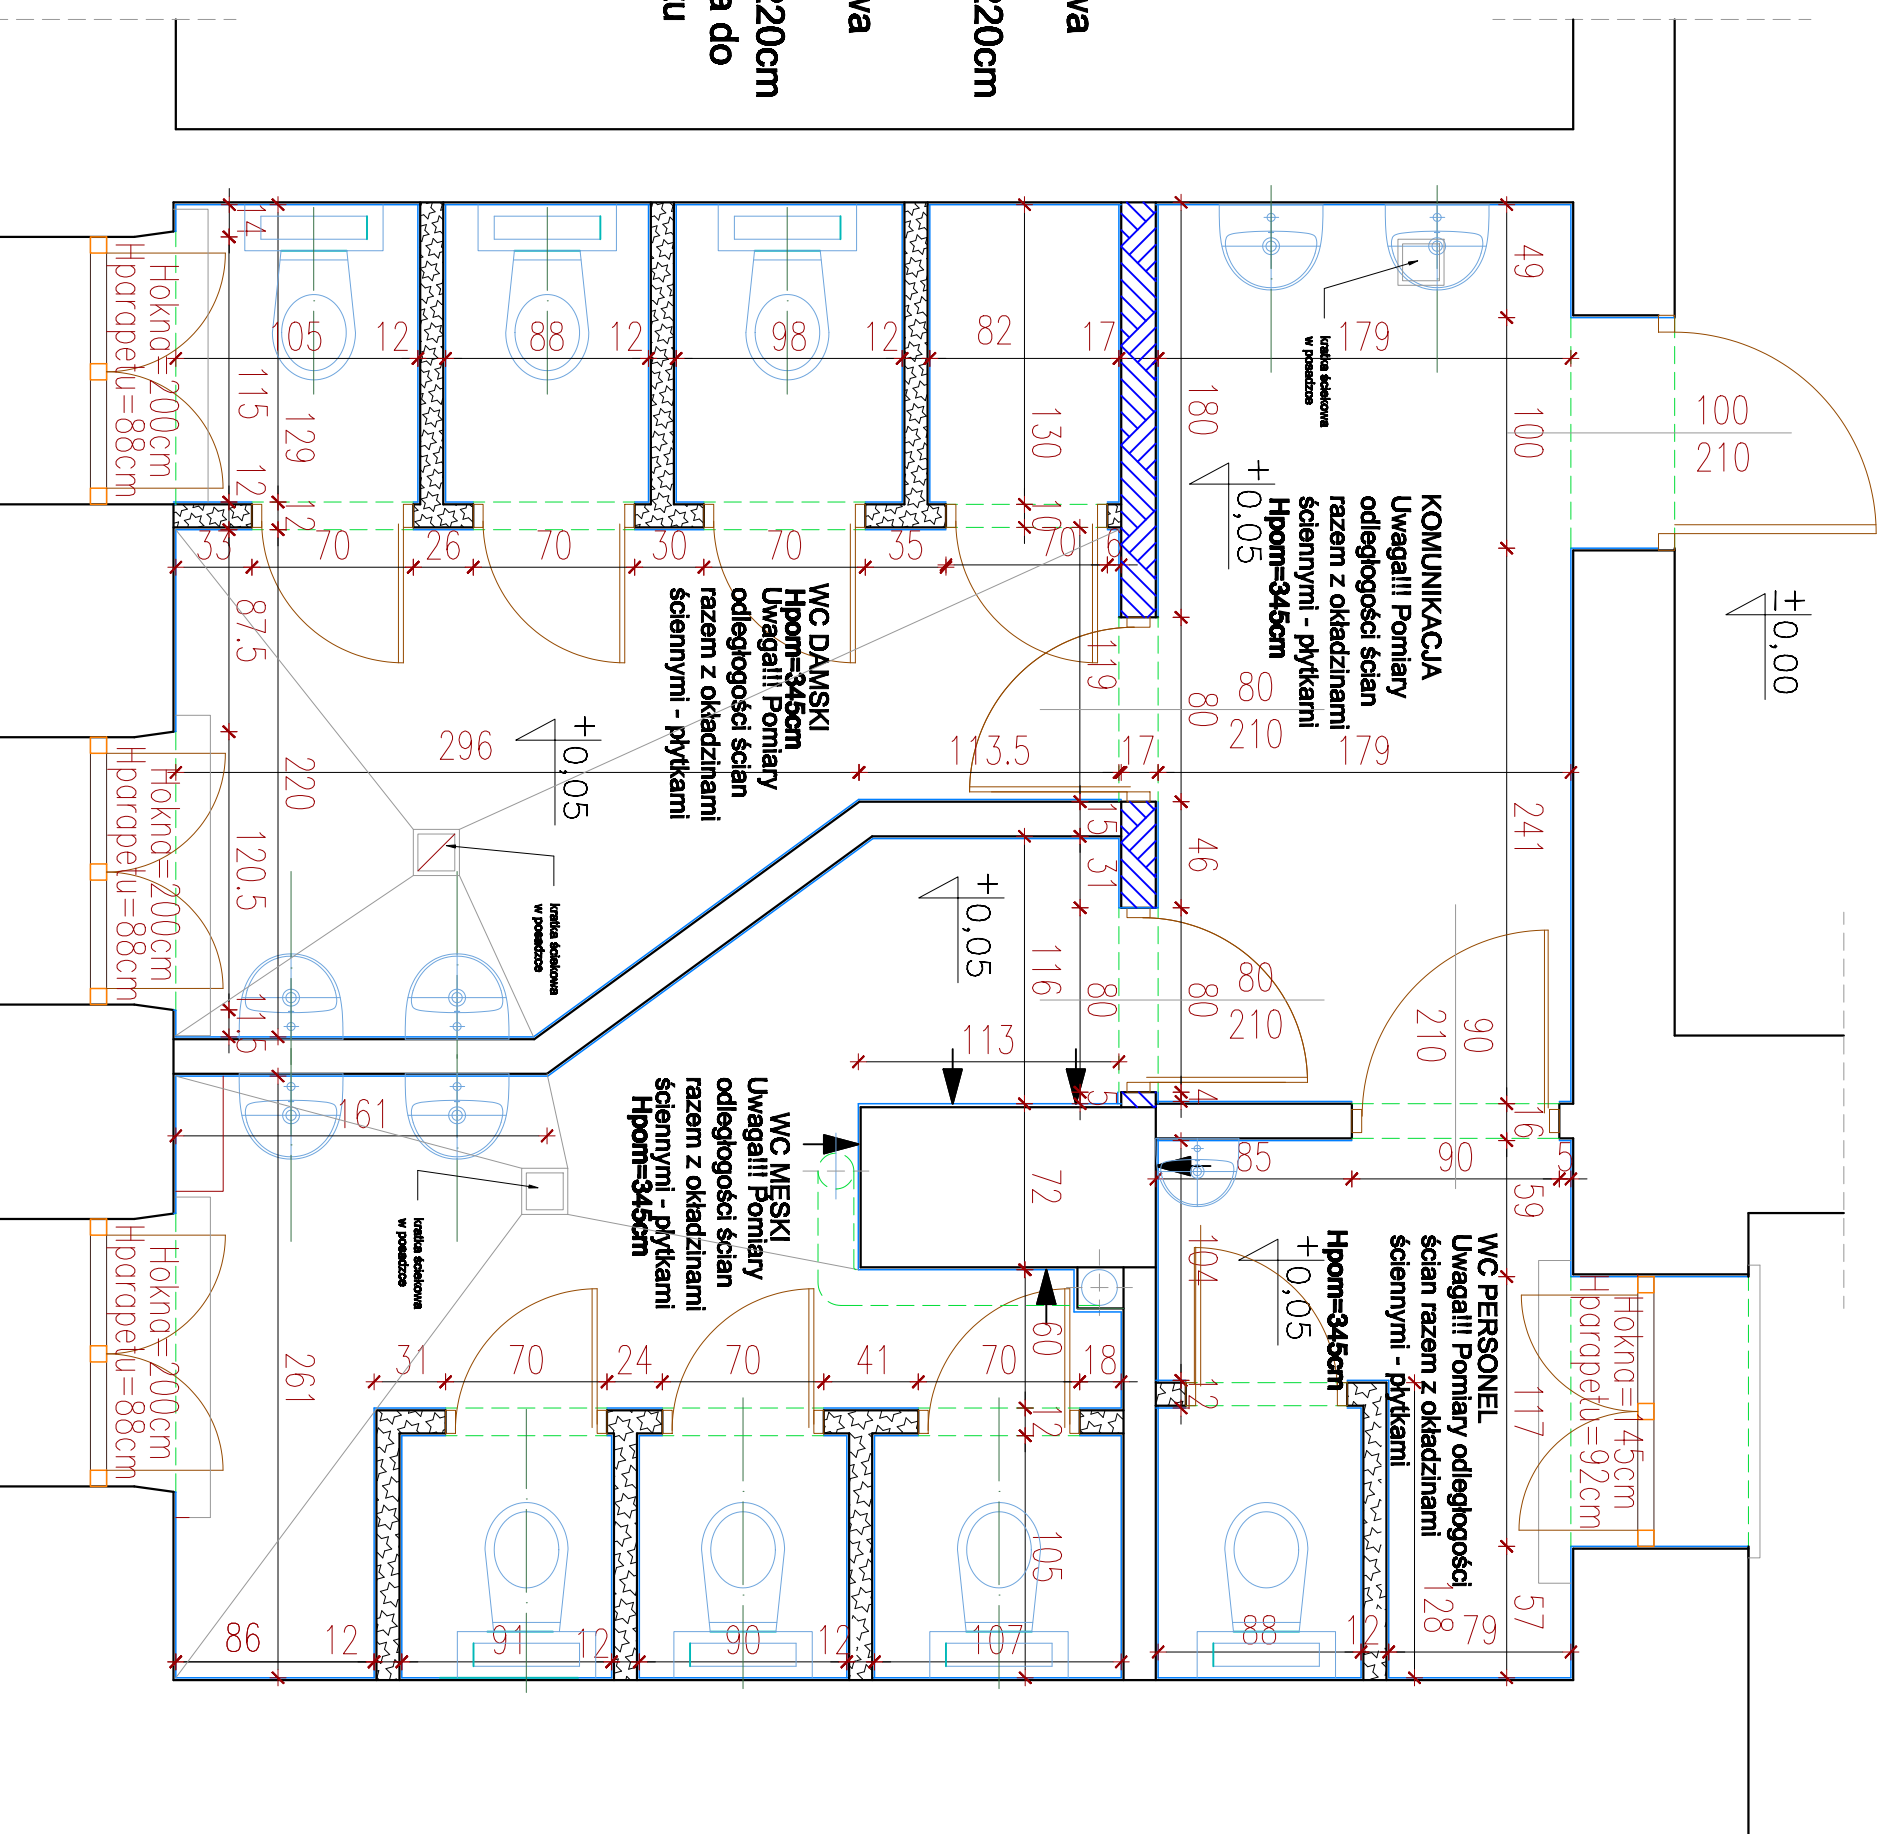

## UWAGI:

1. Projekt chroniony prawem autorskim. Nie może być powielony ani udostępniany osobom trzecim bez zgody autora.
2. Poziom 0,00 przyjęto jako wykonany poziom posadzki.
3. Projekt należy rozpatrywać łącznie z projekcjami branżowymi.
4. Każdy wykonawca powinien sprawdzić, czy nie występują kolizje w usługowaniu poszczególnych przewodów i urządzeń instalacji, oraz czy zachowane są wszystkie wymagane odległości i przesławy. Wszystkie widoczne i ukryte elementy powinny być określone i zaopracowane przed montażem przez inwestora.
5. Nie wolno przyjmować wyrotów ze skali, obowiązują wymiary podane na rysunku. Wymiar do osi drzwi i okienki wrotory należy sprawdzić w naturze. W przypadku rozbieżności pomiędzy stanem na budowie a projektem należy się skontaktować z inspektorem nadzoru.
6. Przed zamówieniem materiałów wszystkie wymiary i powierzchnie należy sprawdzić na budowie.
7. Wszystkie materiały i urządzenia użyte do wykonania prac budowlanych muszą być zgodne z projektem i posiadać świadectwo dopuszczenia PZH, oraz aprobaty ITB, oraz odpowiednie wyrogonionym ochronny p. poz..
8. Materiały zastosowane do wykonania muszą posiadać świadectwo dopuszczenia PZH.
9. Wszystkie prace powinny być prowadzone z należytą starannością oraz obowiązującymi przepisami BHP i Prawo Budowlane, przepisami o odpowiedzialności przysięgi Przewo Gminnego.
10. Po powstaniu rysunków z następną datą rysunki posiadające poprzednią datę TRACJA WAŻNOŚĆ.

## uwagi:


**MIRAGE STUDIO**  
 Autorska Pracownia  
 Projektowa  
 Sebastian Rzymeki

email: [miragestudio@miragestudio.eu](mailto:miragestudio@miragestudio.eu)  
 tel: +48 501 440 945  
**www.miragestudio.eu**

autor projektu:  
mgr. inż. arch. Sebastian Rzymeki

Projekt aranżacji wnętrza  
pomieszczeń WC w Szkole  
Podstawowej nr 1 im.  
T.Kościuszki w Wysokiem  
Mazowieckiem

SKALA	1:50
DATA	2017-09-16
NR RYS.	1

Inwentaryzacja budowlana -  
Rzut