


# LEGENDA



Płytki gresowe 60x60cm  
Paradyż Techniq Grafit,  
fuga epoksydowa 2mm  
w kolorze zbliżonym  
do koloru wybranej płytki

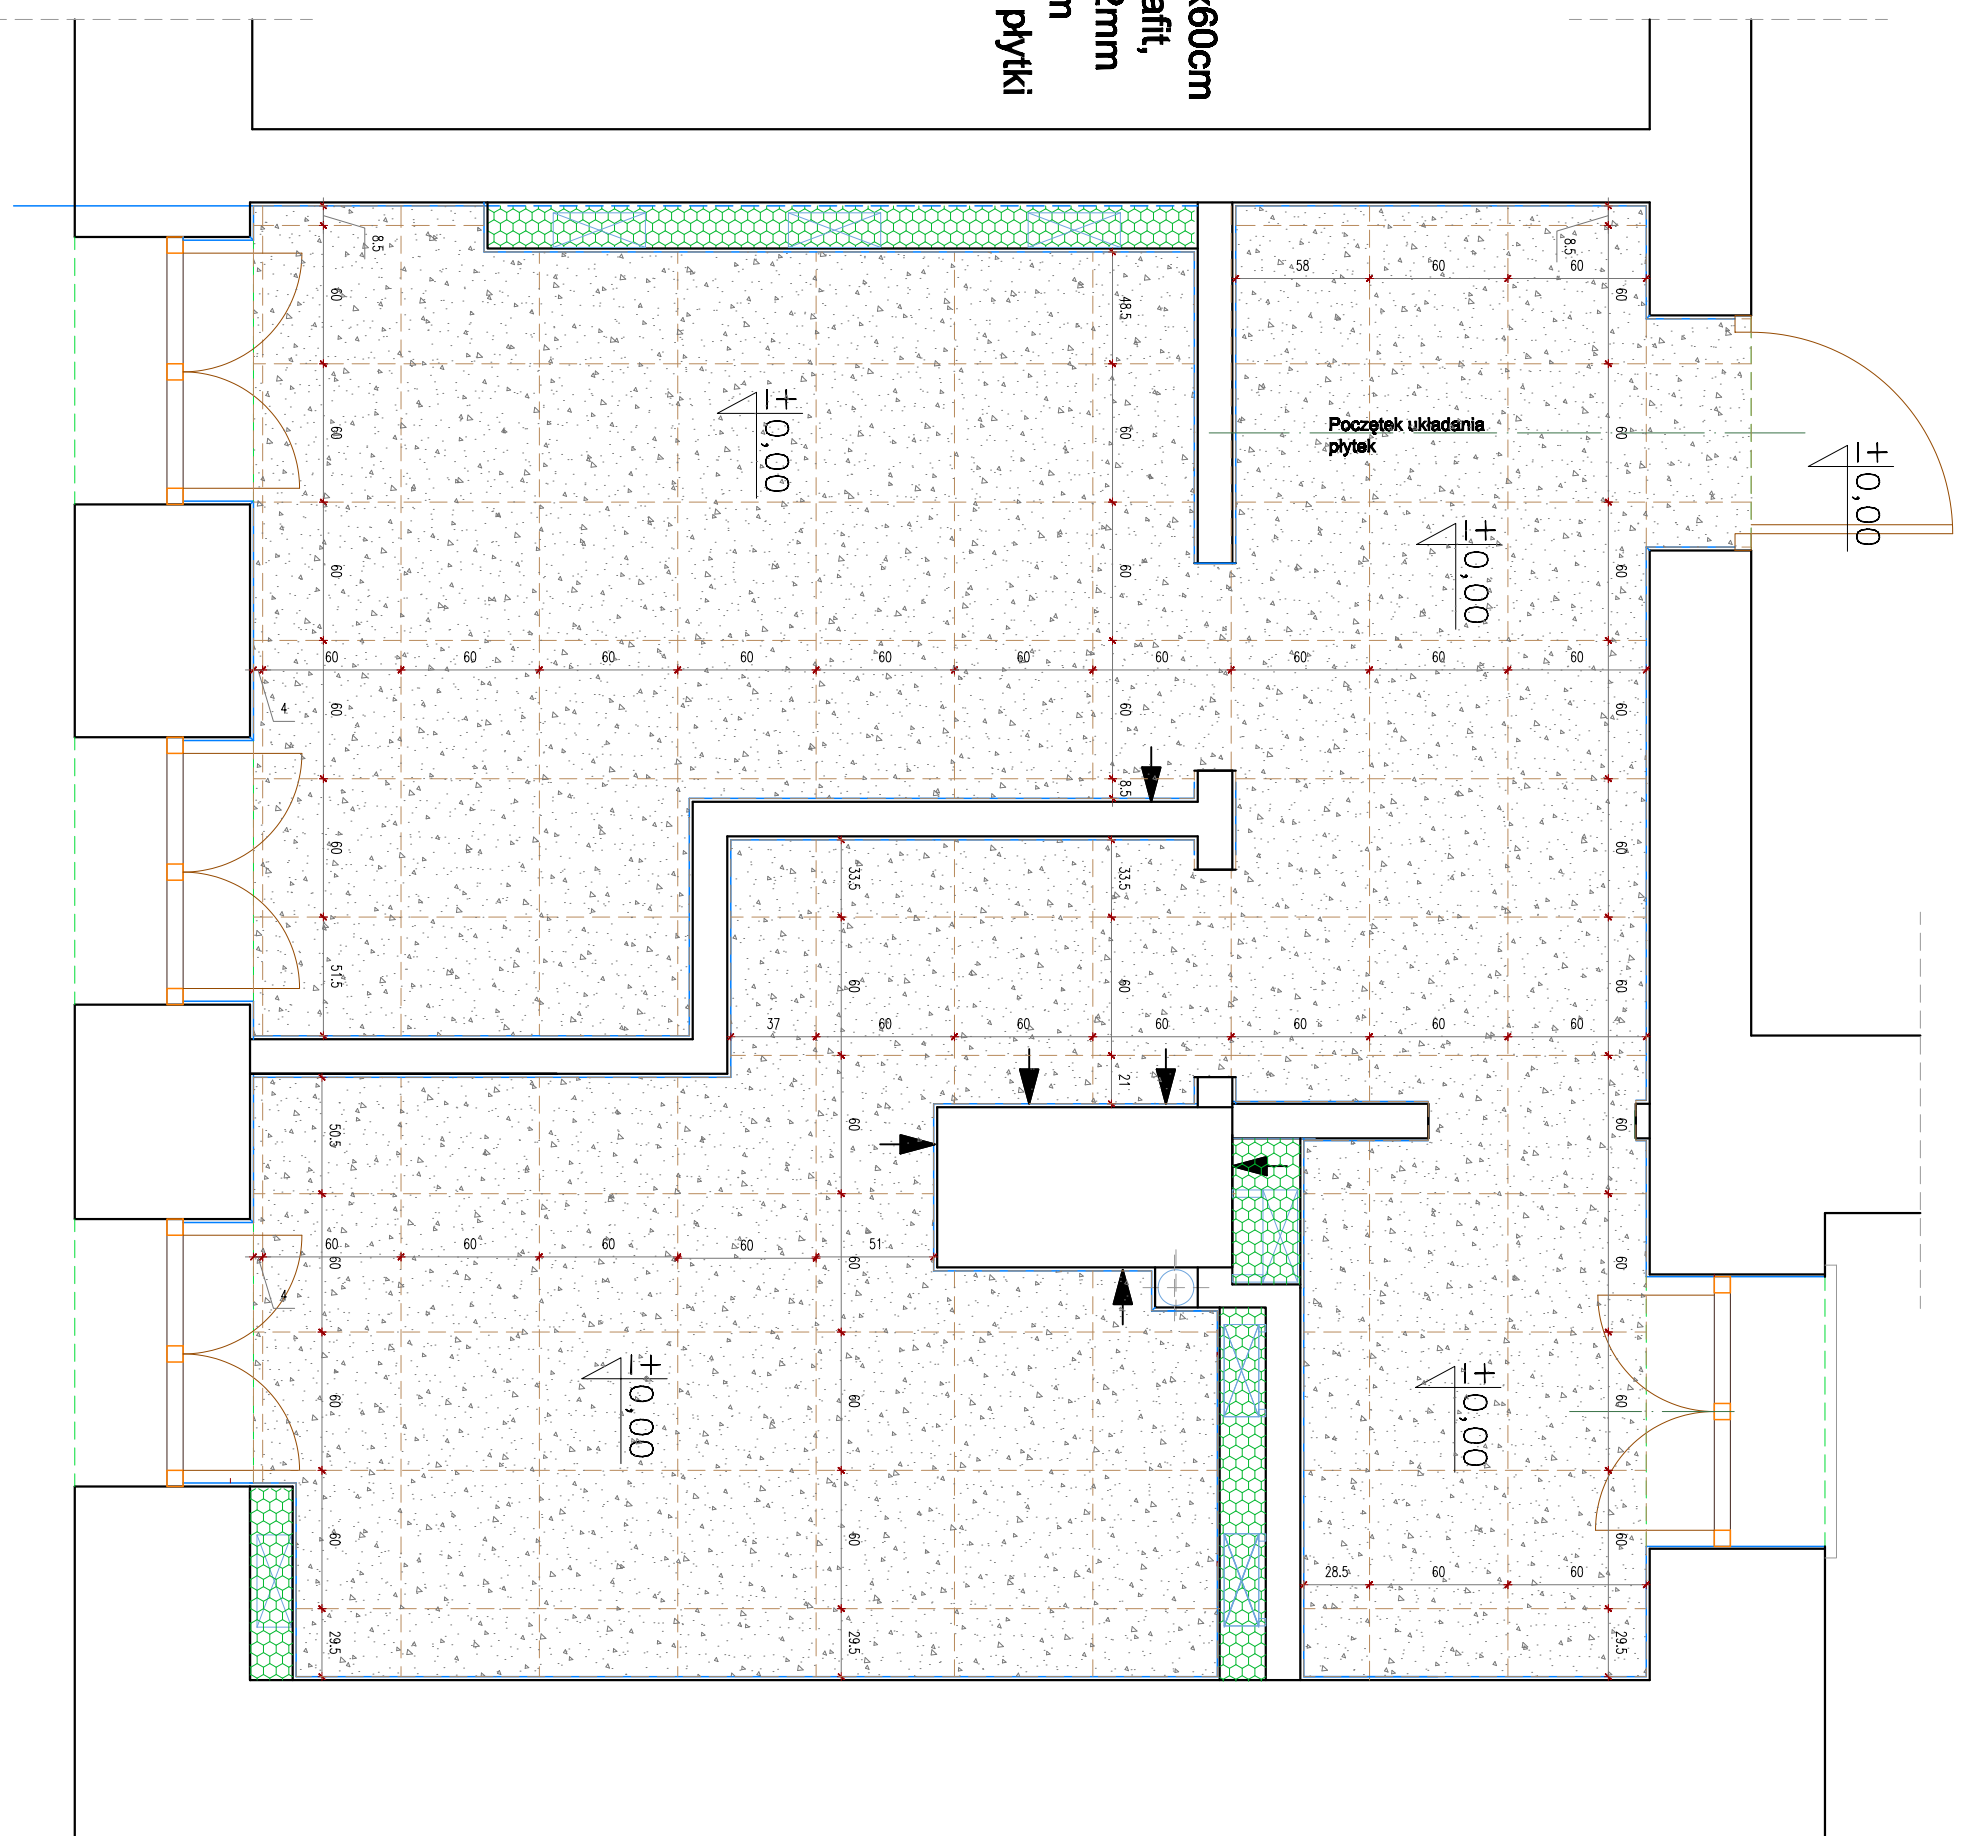

## UWAGI:

1. Projekt chroniony prawem autorskim. Nie może być powielony ani udostępniany osobom trzecim bez zgody autora.
2. Poziom 0,00 przyjęto jako wykonany poziom posadzki.
3. Projekt należy rozpatrywać łącznie z projektami branżowymi.
4. Każdy wykonawca powinien sprawdzić, czy nie występują kolizje w usytuowaniu poszczególnych przewodów i urządzeń instalacji, oraz czy zachowane są wszystkie wymagane odległości i przesławy. Wszystkie widoczne i ukryte elementy powinny być określone i zaopiniowane przed montażem przez inwestora.
5. Nie wolno przyjmować wymiarów ze skali, obowiązują wymiary podane na planie. Wymiarów wykonanych do obiektu wymiary należy sprawdzić w naturze. W przypadku rozbieżności pomiędzy stanem na budowie a projektem należy się skontaktować z inspektorem nadzoru.
6. Przed zamontowaniem materiałów wszystkie wymiary i powierzchnie należy sprawdzić na budowie.
7. Wszystkie materiały i urządzenia użyte do wykonania prac budowlanych muszą posiadać świadectwo dopuszczenia do użytkowania lub aprobaty ITB oraz odpowiednie wyrogonionym ochrony p. poz..
8. Materiały zastosowane do wykonania muszą posiadać świadectwo dopuszczenia PZH.
9. Wszystkie prace powinny być prowadzone z należytą starannością oraz obowiązującym przepisami BHP i Prawo Energetyki, przepisami o odpowiedzialności za bezpieczeństwo i ochronę środowiska.
10. Po powstaniu rysunków z następną datą rysunki posiadające poprzednią datę TRACA WAŻNOŚĆ.

## uwagi:

autor projektu:  
mgr. inż. arch. Sebastian Rzymeki

email: [miragestudio@miragestudio.eu](mailto:miragestudio@miragestudio.eu)  
tel: +48 501 440 945  
[www.miragestudio.eu](http://www.miragestudio.eu)

MIRAGE STUDIO  
Autorska Pracownia  
Projektowa  
Sebastian Rzymeki

SKALA  
1:50

DATA  
2017-04-16

NR RYS.  
10

nazwa plinuzy:

Posadzki - rzut