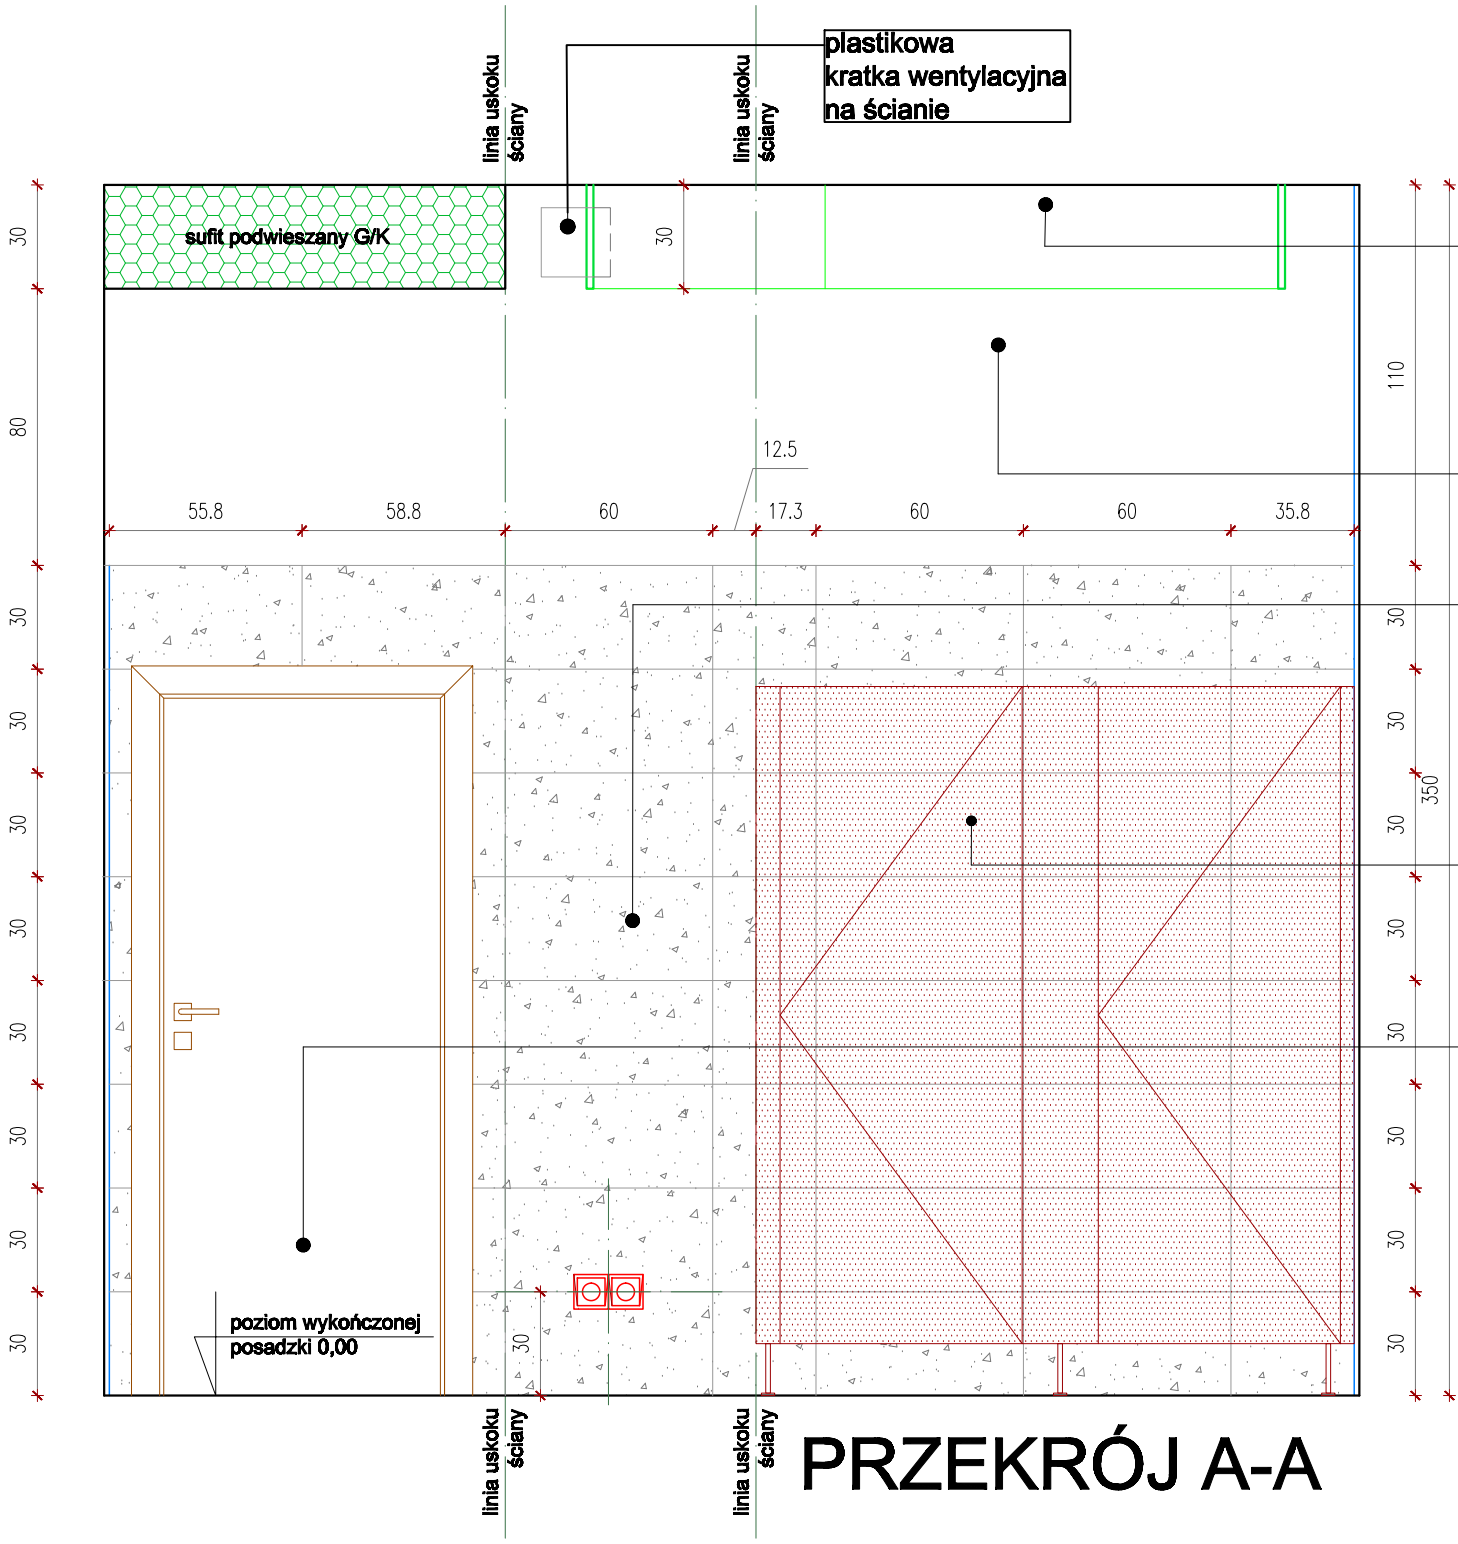

PRZEKRÓJ A-A

UWAGI:

1. Projekt chroniony prawem autorskim. Nie może być powielany ani udostępniany osobom trzecim bez zgody autora.

2. Poziom 0.00 przyjęto jako wykończony poziom posadzki.

3. Projekt należy rozpatrywać łącznie z projektami branżowymi.

4. Każdy wykonawca powinien sprawdzić, czy nie występują kolizje w usytuowaniu poszczególnych przewodów i urządzeń instalacji, oraz czy zachowane są wszystkie wymagane odległości i prześwity. Wszystkie widoczne i ukryte elementy powinny być określone i zaaprobowane przed montażem przez inwestora.

5. Nie wolno przyjmować wymiarów ze skali, obowiązują wymiary podane na rysunkach. Przed przystąpieniem do robót wymiary należy sprawdzić w naturze. W przypadku rozbieżności pomiędzy stanem na budowie a projektem należy się skontaktować z inspektorem nadzoru.

6. Przed zamówieniem materiałów wszystkie wymiary i powierzchnie należy sprawdzić na budowie.

7. Wszystkie materiały i urządzenia użyte do wykończenia i konstrukcji muszą posiadać świadectwa dopuszczenia do użytkowania lub aprobaty ITB oraz odpowiadać wymaganiom ochrony p. poż..

8. Materiały zastosowane do wykończenia muszą posiadać świadectwa dopuszczenia PZH.

9. Wszystkie prace powinny być prowadzone z należytą starannością oraz obowiązującymi przepisami BHP i Prawa Budowlanego. W przypadku wątpliwości obowiązują przepisy Prawa Cywilnego.

10. Po powstaniu rysunków z następną datą rysunki posiadające poprzednią datę TRACĄ WAŻNOŚĆ.

uwagi:

MIRAGE STUDIO
Autorska Pracownia Projektowa
Sebastian Rzymski
email: miragestudio@miragestudio.eu
Tel: +48 501 440 845
www.miragestudio.eu
autor projektu:
mgr. inż. arch. Sebastian Rzymski

Projekt aranżacji wnętrz pomieszczeń WC w Szkole Podstawowej nr 1 im. T.Kościuszki w Wysokiem Mazowieckiem

SKALA 1:20

DATA 2017-06-16

nazwa planszy:

NR RYS 17

WC męski - widok na ścianę A-A