


- UWAGI:**
1. Projekt chroniony prawem autorskim. Nie może być powielony ani udostępniany osobom trzecim bez zgody autora.
  2. Poziom 0.00 przyjęto jako wykonany poziom posadzki.
  3. Projekt należy rozpatrywać łącznie z projektemi branżowymi.
  4. Każdy wykonawca powinien sprawdzić, czy nie występują kolizje w usytuowaniu poszczególnych przewodów i urządzeń instalacji, oraz czy zachowane są wszystkie wymagane odległości i przesławy. Wszystkie widoczne i ukryte elementy powinny być określone i zaakrobowane przed montażem przez inwestora.
  5. Nie wolno przyjmować wymiarów ze skali, obowiązują wymiary podane na rysunku. Wymiarów nie należy obfito wymiarów należy sprawdzić w naturze. W przypadku rozbieżności pomiędzy stanem na budowie a projektem należy się skontaktować z inspektorem nadzoru.
  6. Przed zamówieniem materiałów wszystkie wymiary i powierzchnie należy sprawdzić na budowie.
  7. Wszystkie materiały i urządzenia użyte do wykonania instalacji muszą posiadać świadectwo dopuszczenia PZH, oraz być zgodne z normami i przepisami obowiązującymi w Polsce.
  8. Materiały zastosowane do wykonania muszą posiadać świadectwo dopuszczenia PZH.
  9. Wszystkie prace powinny być prowadzone z niezwykłą starannością oraz podwójnym przepisami BHP i Prawo Energetyki, przepisami o odpowiedzialności przysięgi, Prawo Ochrony Środowiska i Prawo Ochrony Przysięgi, Prawo Ochrony Środowiska.
  10. Po powstaniu rysunków z następną datą rysunki posiadające poprzednią datę TRACA WAŻNOSC.

uwagi:

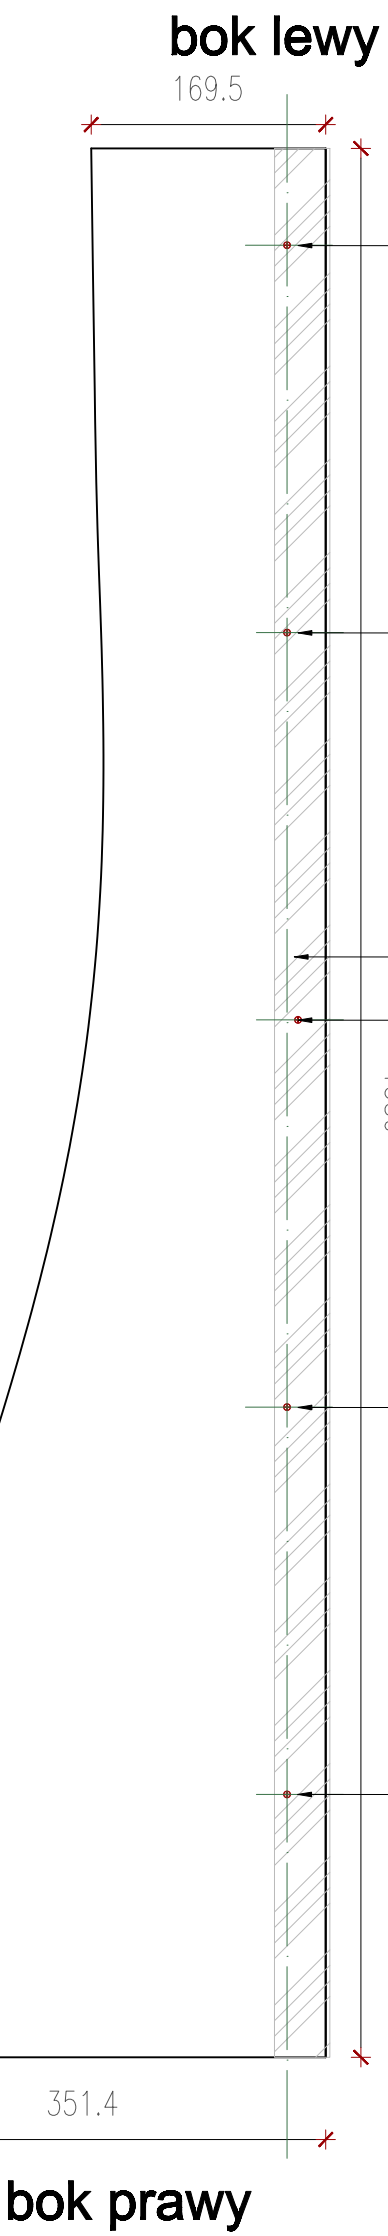

**Płyta meblowa gr. 20mm okleina drewnopodobna(EGGER H3395 ST12, dąb Corbridge naturalny).**  
**Krawędzie widoczne płyty wykończone obrzeżem w kolorystyce wybranej okleiny. Zalecane jest wycięcie elementów mdf za pomocą obrabiarki cyfrowej CNC. Mocowanie elementów według rysunku Plan sufitów- detal A i B**

email: [miragestudio@miragestudio.eu](mailto:miragestudio@miragestudio.eu)  
 Tel.: +48 501 440 845  
**www.miragestudio.eu**

autor projektu:  
 mgr. inż. arch. Sebastian Rzymki

SKALA  
 1:5

DATA  
 2017-09-16

NR RYS.  
 9a16

**Projekt aranżacji wnętrza pomieszczeń WC w Szkole Podstawowej nr 1 im. T.Kościuszki w Wysokiem Mazowieckiem**

**Plan sufitu - detal A16**