


2800

2070

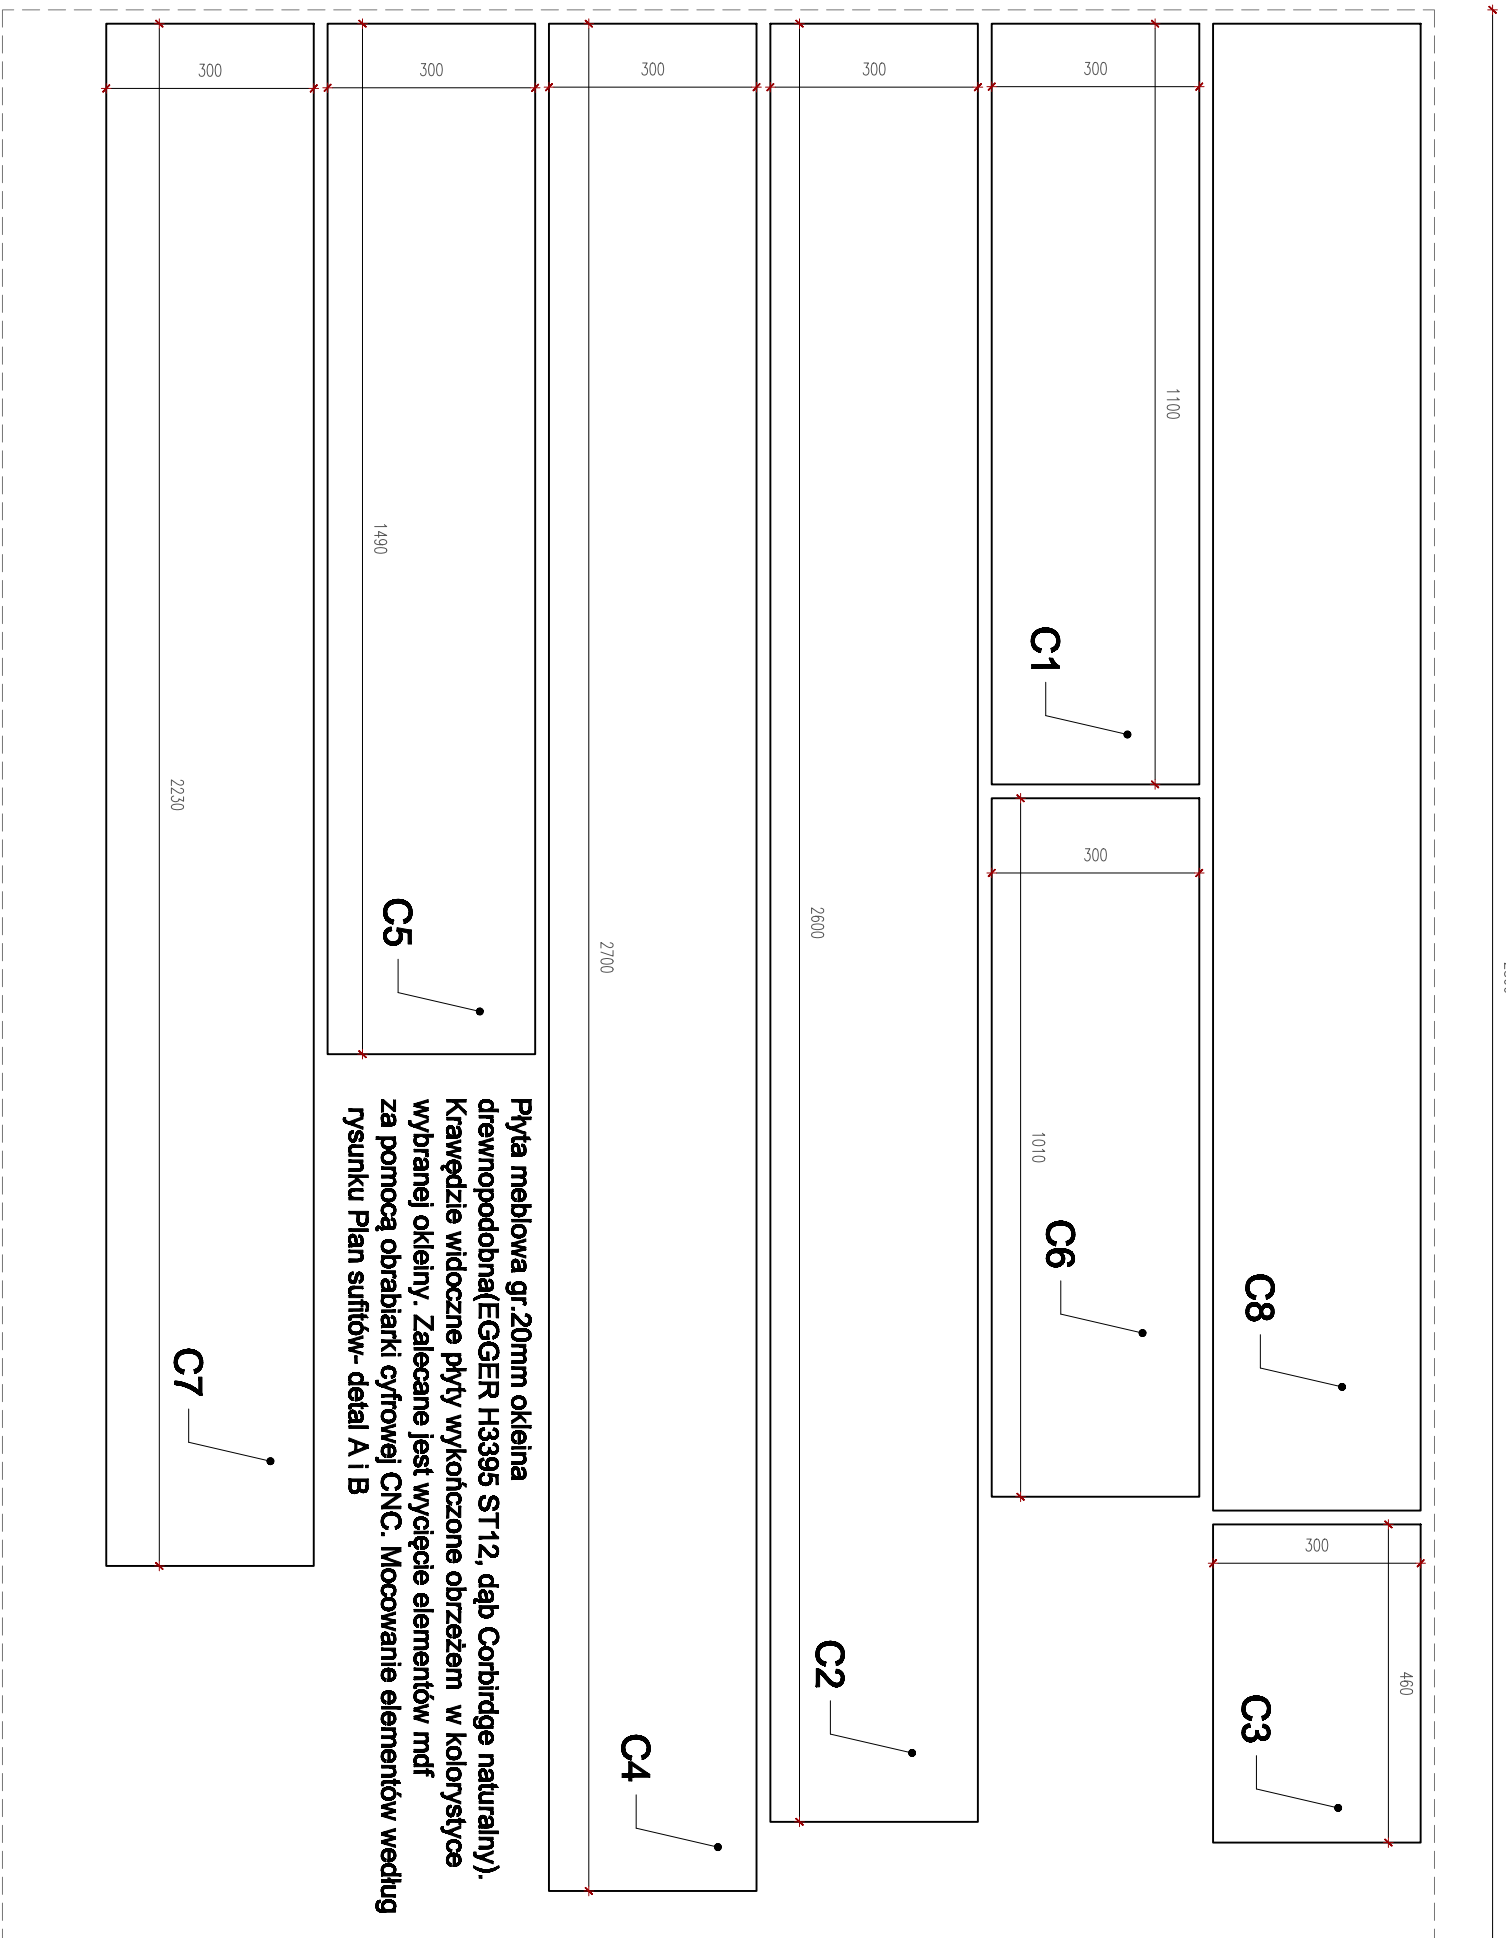

Płyta meblowa gr.20mm okleina drewnopodobna(EGGER H3395 ST12, dąb Corbridge naturalny). Krawędzie widoczne płyty wykonane obrzeżem w kolorystyce wybranej okleiny. Zalecane jest wycięcie elementów mdf za pomocą obrabiarki cyfrowej CNC. Mocowanie elementów według rysunku Plan sufitów- detal A i B

UWAGI:

1. Projekt chroniony prawem autorskim. Nie może być powielony ani udostępniany osobom trzecim bez zgody autora.
2. Poziom 0.00 przyjęto jako wykonany poziom posadzki.
3. Projekt należy rozpatrywać łącznie z projektemi branżowymi.
4. Każdy wykonawca powinien sprawdzić, czy nie występują kolizje w usytuowaniu instalacji, oraz czy zachowane są wszystkie wymagane odległości i przesławy. Wszystkie widoczne i ukryte elementy powinny być określone i zaopiniowane przed montażem przez inwestora.
5. Nie wolno przyjmować wymiarów ze skali, obowiązują wymiary podane na rysunku. Wymiarów nie należy kopiować w naturze. W przypadku rozbieżności pomiędzy stanem na budowie a projektem należy się skontaktować z inspektorem nadzoru.
6. Przed zamontowaniem materiałów wszystkie wymiary i powierzchnie należy sprawdzić na budowie.
7. Wszystkie materiały i urządzenia użyte do wykonania prac budowlanych muszą posiadać świadectwa dopuszczenia PZH, oraz być zgodne z normami PN-EN.
8. Materiały zastosowane do wykonania muszą posiadać świadectwo dopuszczenia PZH.
9. Wszystkie prace powinny być prowadzone z należytą starannością oraz stosującymi przepisami BHP i Prawa Ochrony Środowiska, a także obowiązującymi przepisami PZH i Ochrony Środowiska.
10. Po powstaniu rysunków z następną datą rysunki posiadające poprzednią datę TRACA WAŻNOŚĆ.

uwagi:

MIRAGE STUDIO
Autorska Pracownia Projektowa
Sebastian Rzymki

email: miragestudio@miragestudio.eu
Tel: +48 501 440 945
www.miragestudio.eu

autor projektu: mgr. inż. arch. Sebastian Rzymki

Projekt aranżacji wnętrza pomieszczeń WC w Szkole Podstawowej nr 1 im. T.Kościuszki w Wysokiem Mazowieckiem

SKALA	1:10
DATA	2017-09-16
NR RYS.	9c1

Plan sufitu - detal C1