
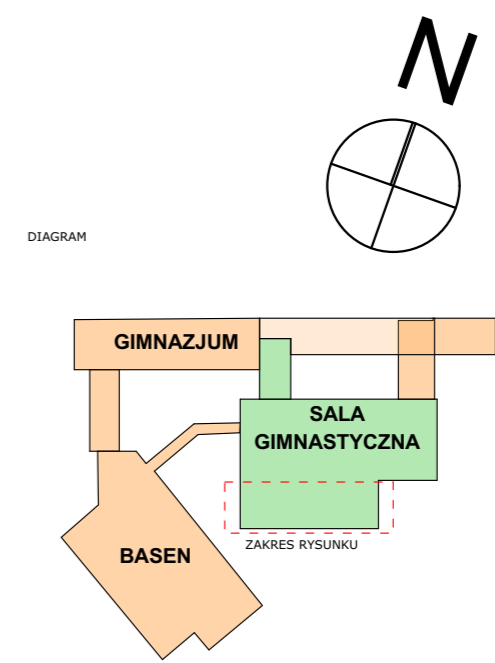


RZUT PRZYZIEMIA SKALA 1:100

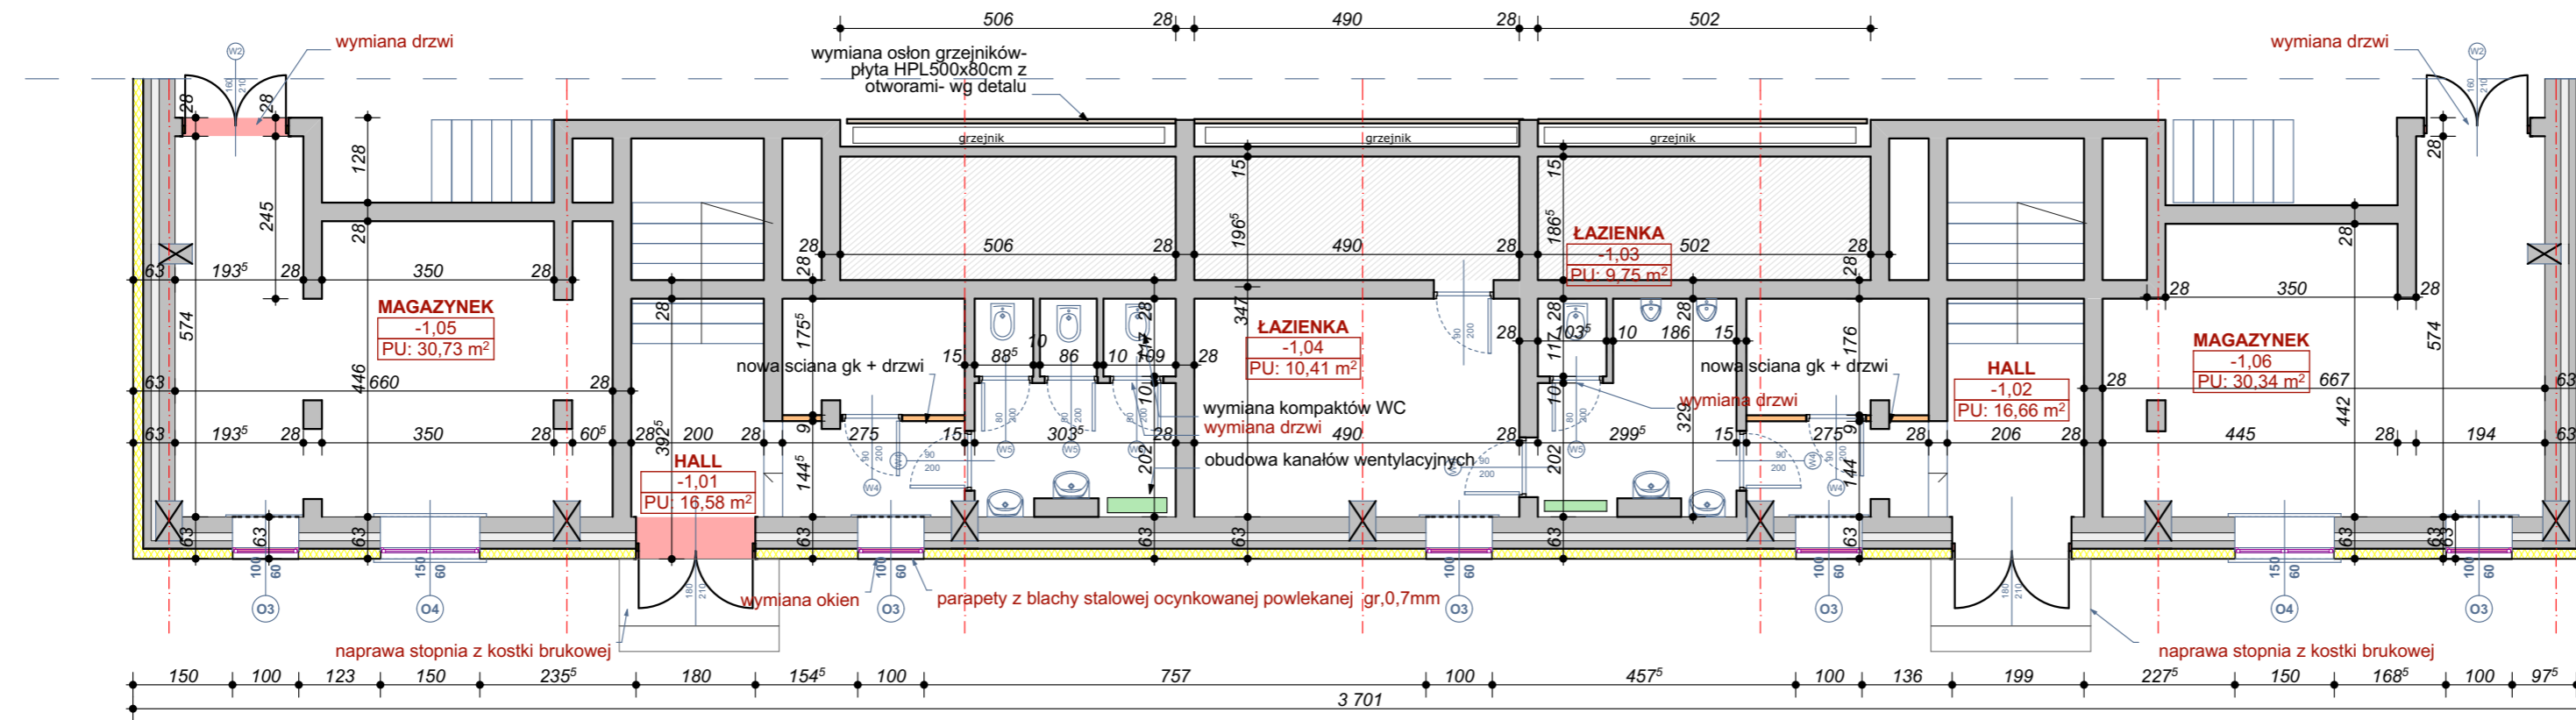

inwestor: **Miejski Zespół Szkół**
ul. Ludowa 5
18-200 Wysokie Mazowieckie

tytuł: „**Wykonanie robót związanych z kompleksową termomodernizacją części budynku Miejskiego Zespołu Szkół w Wysokim Mazowieckim**”

adres: dz.ew. 1837/2 przy ul. Ludowej 5,
18-200 Wysokie Mazowieckie
gm. Wysokie Mazowieckie, woj. podlaskie

jednostka projektowa

QUARTUM
BIURO PROJEKTOWE

ul. Wysoka 68a/6 17-300 Siemiatycze
www.quartum.pl, e:biuro@quartum.pl
NIP:544-132-57-16, REGON 200418012

projektanci

ARCHITEKTURA mgr inż. arch.
Cezary Jaszczolt
BŁ PdOKK/123/2009

nazwa rysunku: RZUT PRZYZIEMIA

branża: ARCHITEKTURA

skala: 1:100

nr rysunku: PB/01.0

faza projektu: PROJEKT BUDOWLANO - WYKONAWCZY

data: 20.09.2016