RZUT PIĘTRA 2 SKALA 1:100

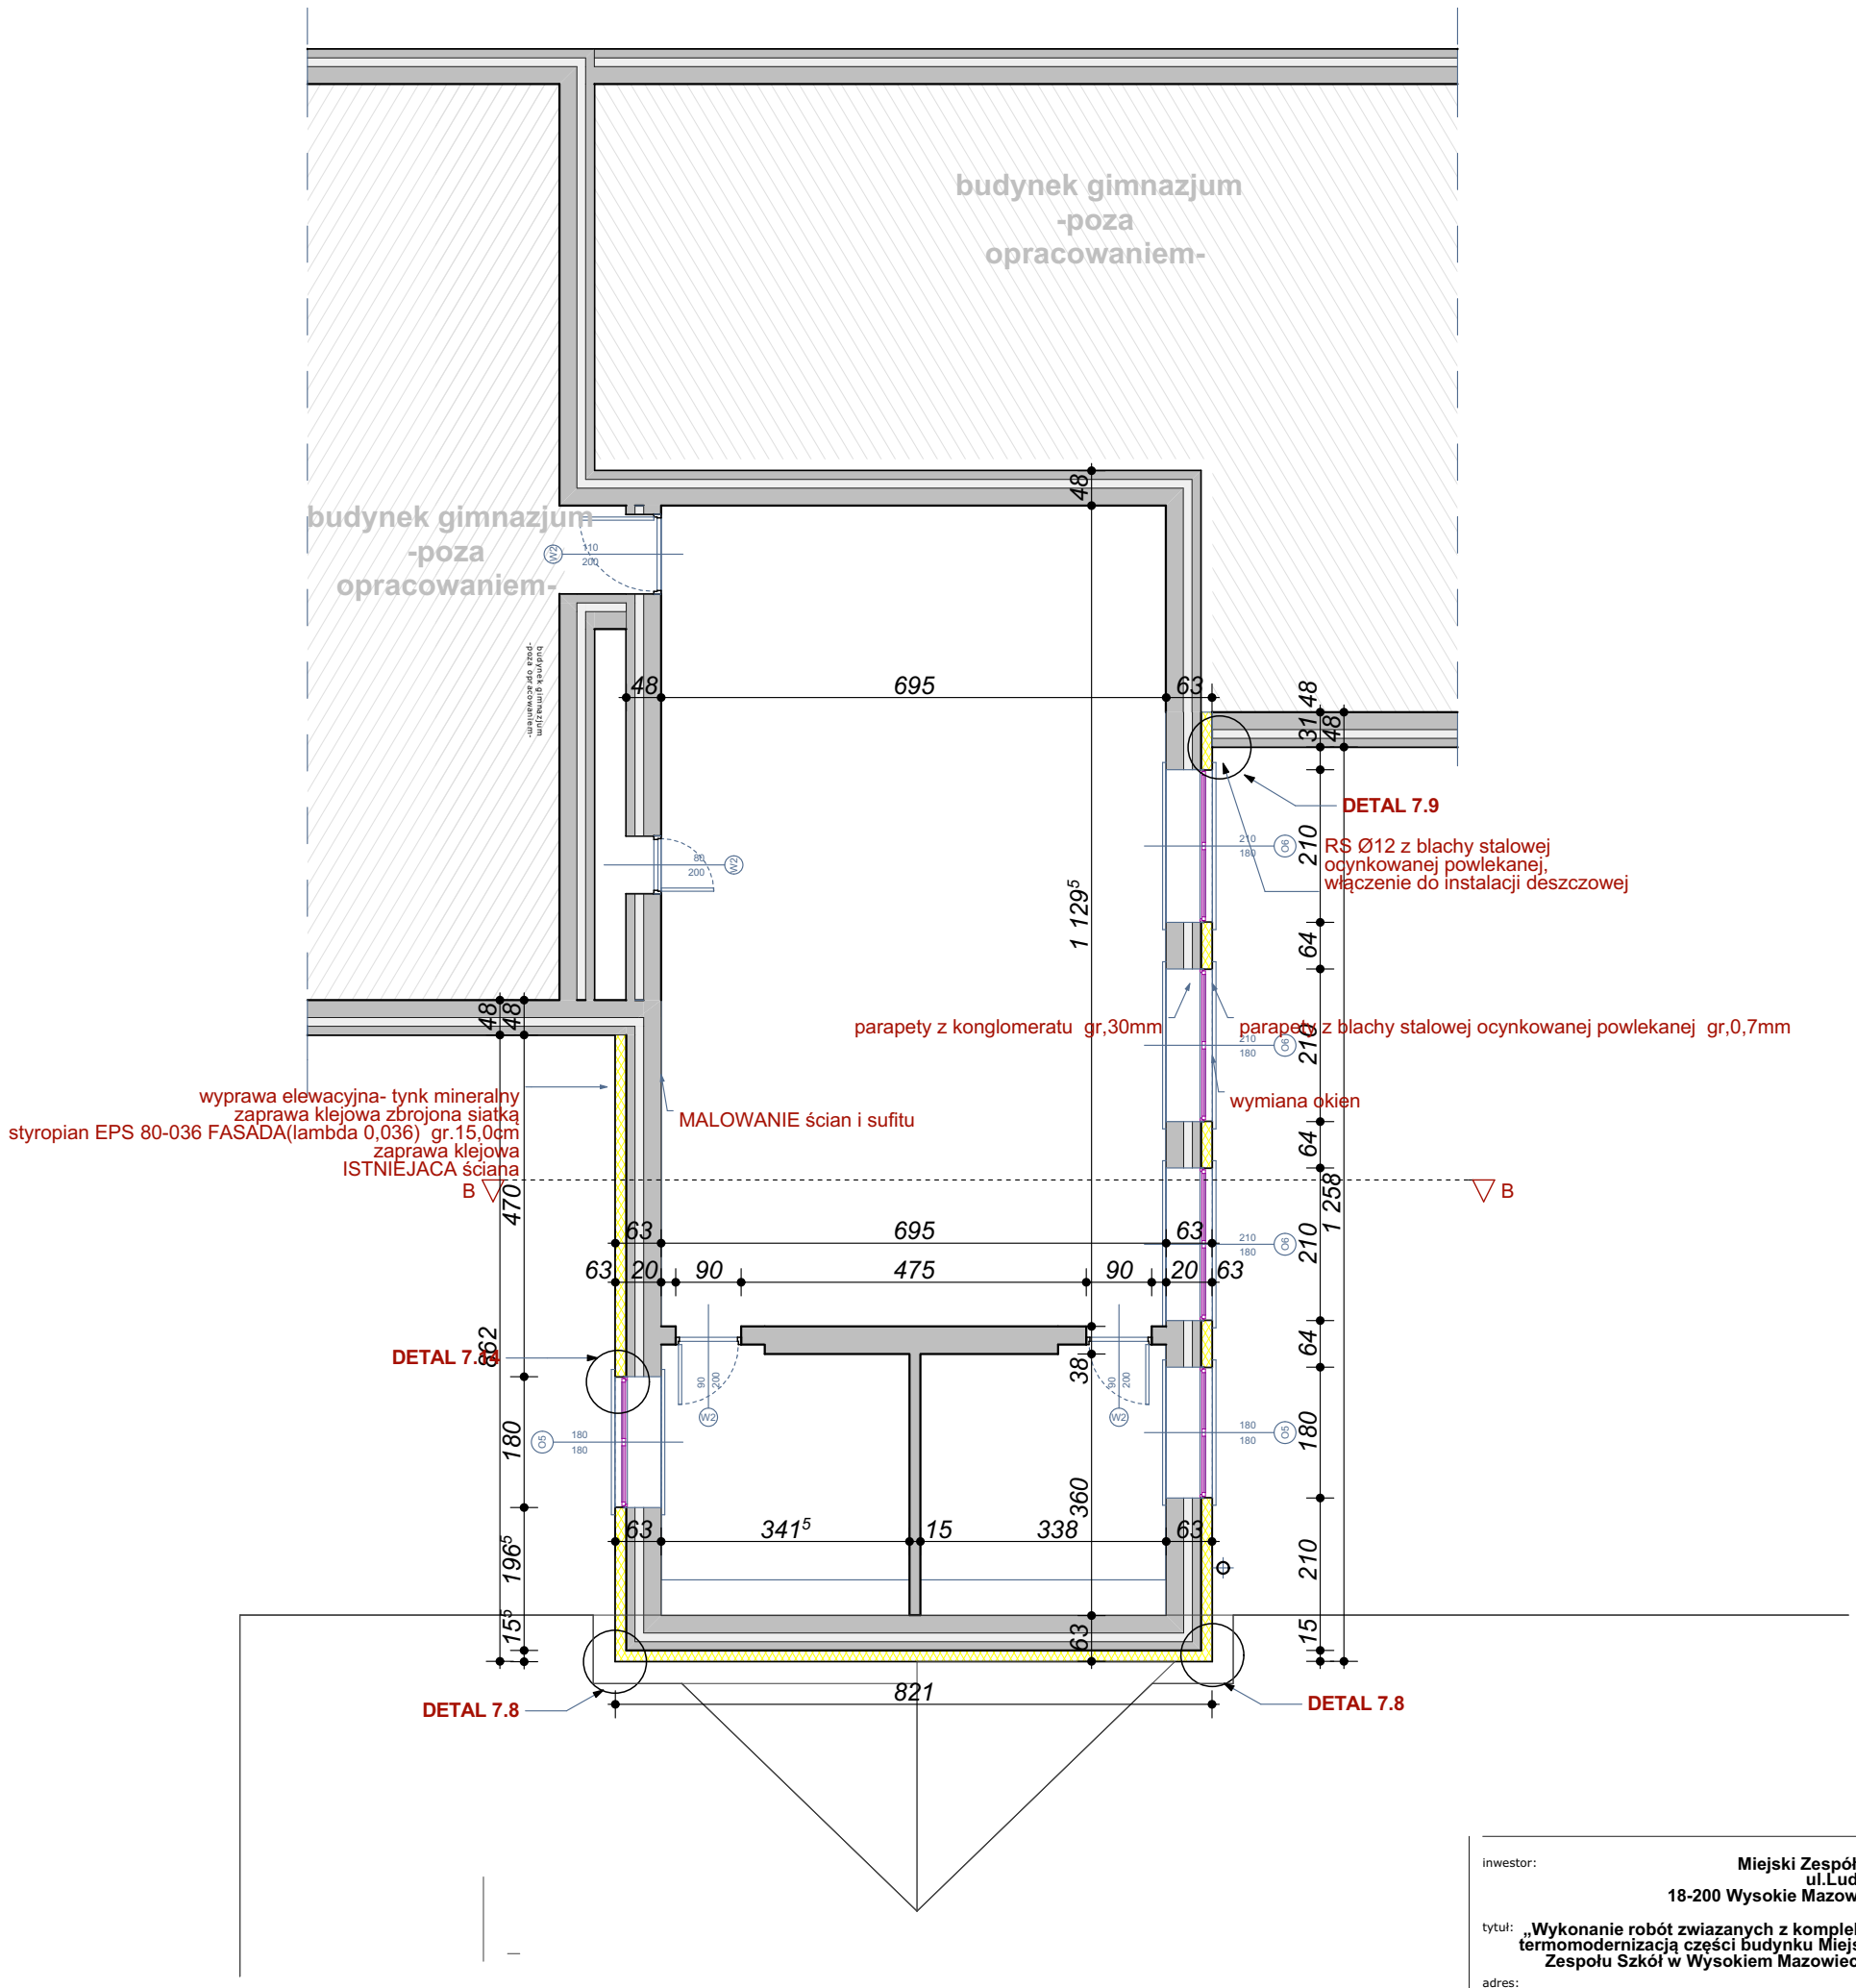

DIAGRAM

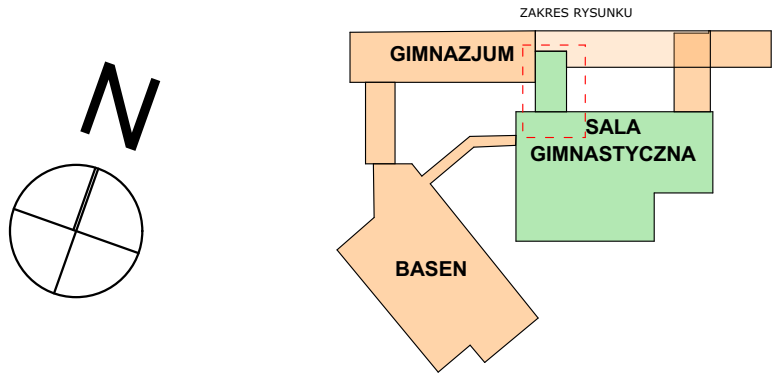

inwestor:
Miejski Zespół Szkół
ul.Ludowa 5
18-200 Wysokie Mazowieckie

tytuł: **„Wykonanie robót zwiazanych z kompleksową termomodernizacją części budynku Miejskiego Zespołu Szkół w Wysokiem Mazowieckiem"**

adres:
dz.ew.1837/2 przy ul. Ludowej 5,
18-200 Wysokie Mazowieckie
gm. Wysokie Mazowieckie, woj. podlaskie

jednostka projektowa

QUARTUM
BIURO PROJEKTOWE

ul. Wysoka 68a/6 17-300 Siemiatycze
www.quartum.pl, e:biuro@quartum.pl
NIP:544-132-57-16, REGON 200418012

projektanci

ARCHITEKTURA — mgr inż. arch. Cezary Jaszczołt BŁ PdOKK/123/2009

nazwa rysunku: RZUT PIĘTRA +2

branża: ARCHITEKTURA

skala: 1:100

nr rysunku: PB/05.0

faza projektu: PROJEKT BUDOWLANO -WYKONAWCZY

data: 20.09.2016

Projekt chroniony prawem autorskim.