



# PRZEKRÓJ A-A SKALA 1:100

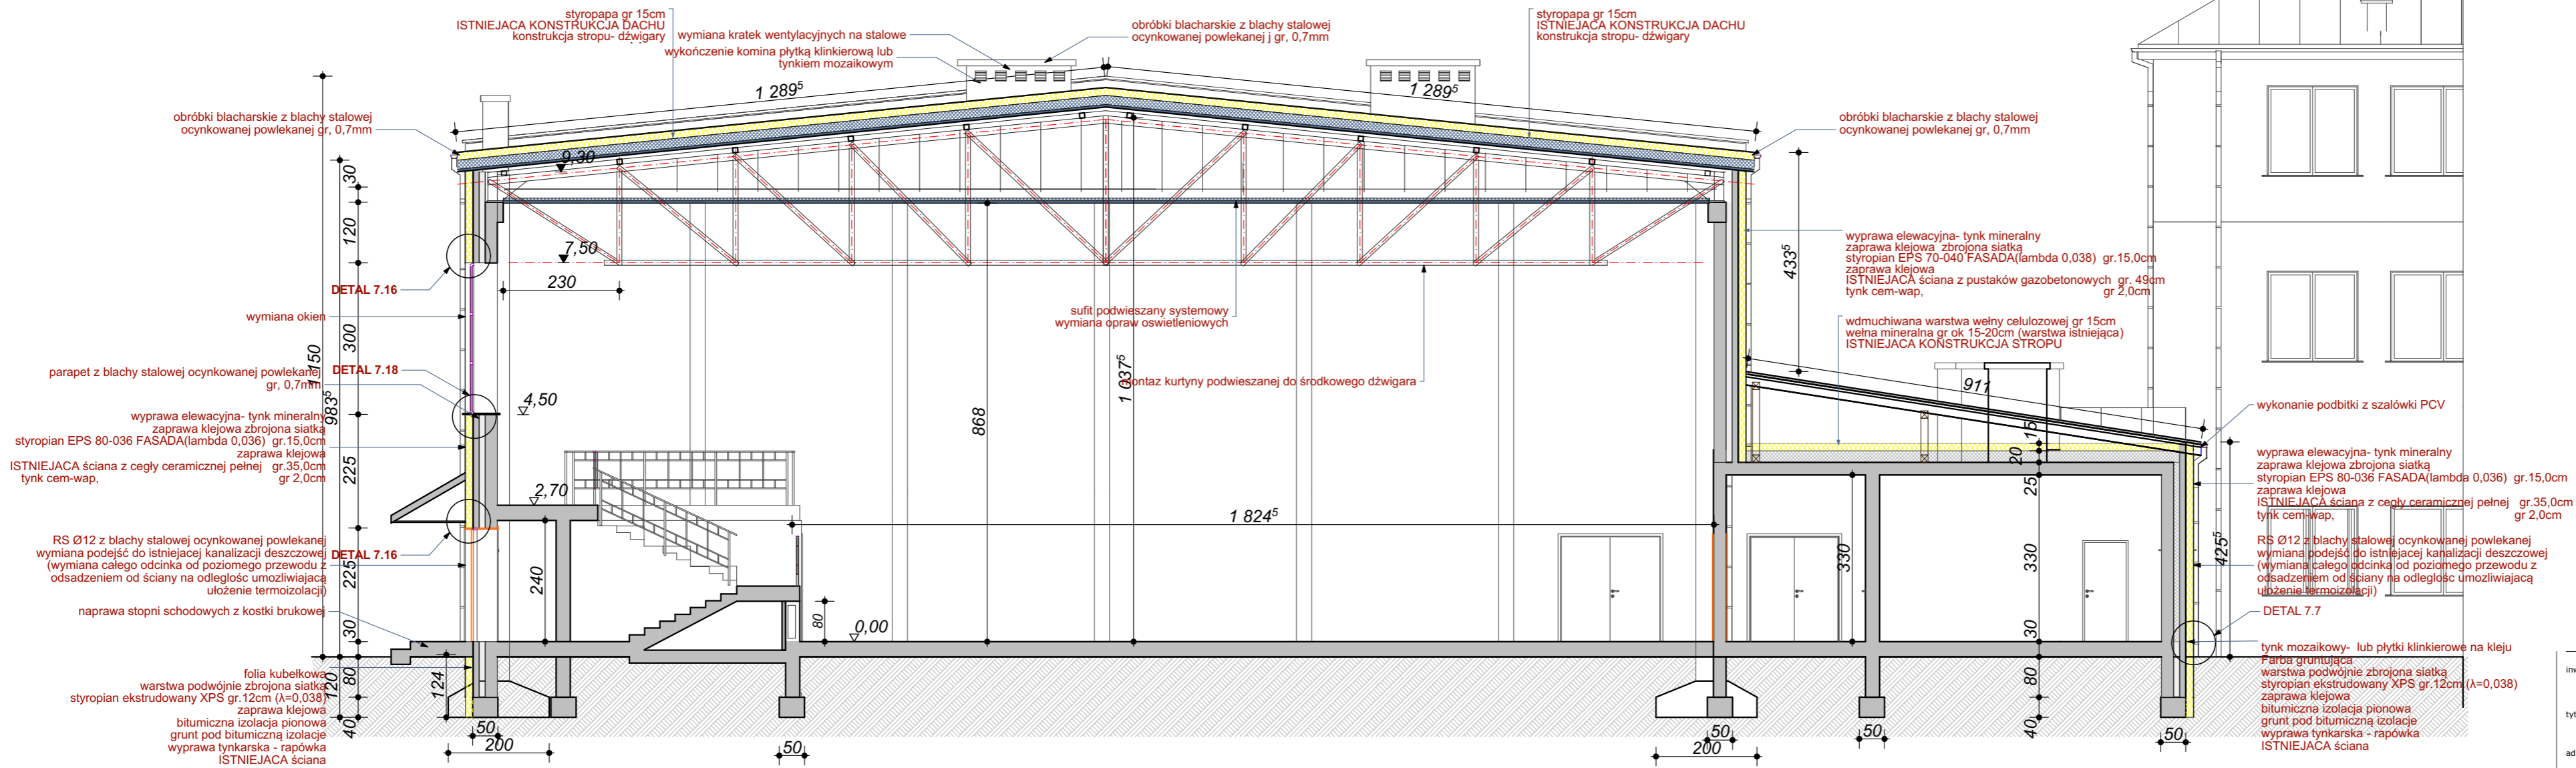

DIAGRAM

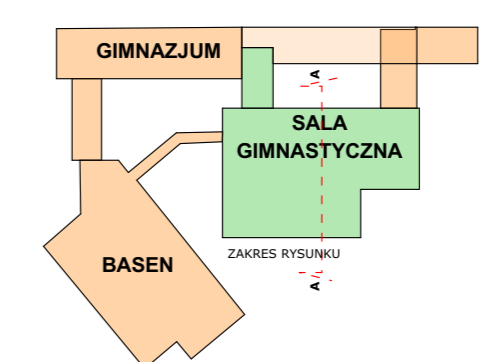

inwestor: **Miejski Zespół Szkół ul. Ludowa 5 18-200 Wysokie Mazowieckie**  
 tytuł: **„Wykonanie robót związanych z kompleksową termomodernizacją części budynku Miejskiego Zespołu Szkół w Wysokiem Mazowieckiem”**  
 adres: dz.ew.1837/2 przy ul. Ludowej 5, 18-200 Wysokie Mazowieckie gm. Wysokie Mazowieckie, woj. podlaskie

jednostka projektowa  
**QUARTUM**  
 BIURO PROJEKTOWE  
 ul. Wysoka 68a/6 17-300 Siemiatycze  
 www.quartum.pl, e:biuro@quartum.pl  
 NIP:544-132-57-16, REGON 200418012

projektanci: mgr inż. arch. Cezary Jaszczołt  
 ARCHITEKTURA: BŁ. PdOKK/123/2009

nazwa rysunku: PRZEKRÓJ A-A

branża: ARCHITEKTURA

skala: 1:100

nr rysunku: PB/08.0

faza projektu: PROJEKT BUDOWLANO -WYKONAWCZY

data: 20.09.2016